

ÚZEMÍ
POVRCH ÚZEMÍ
PARCELNÍ ČÍSLO

Podélný profil vodov. řadu 2

MĚŘITKO 1:1000 / 1:100


HLOUBKA VÝKOPU (bez podsypu)

KÓTA DNA POTRUBÍ

KÓTA TERÉNU

STANIČENÍ [Km],[m]

SKLON [promile] - DÉLKA [m]
DN [mm] - MATERIÁL - DÉLKA [m]

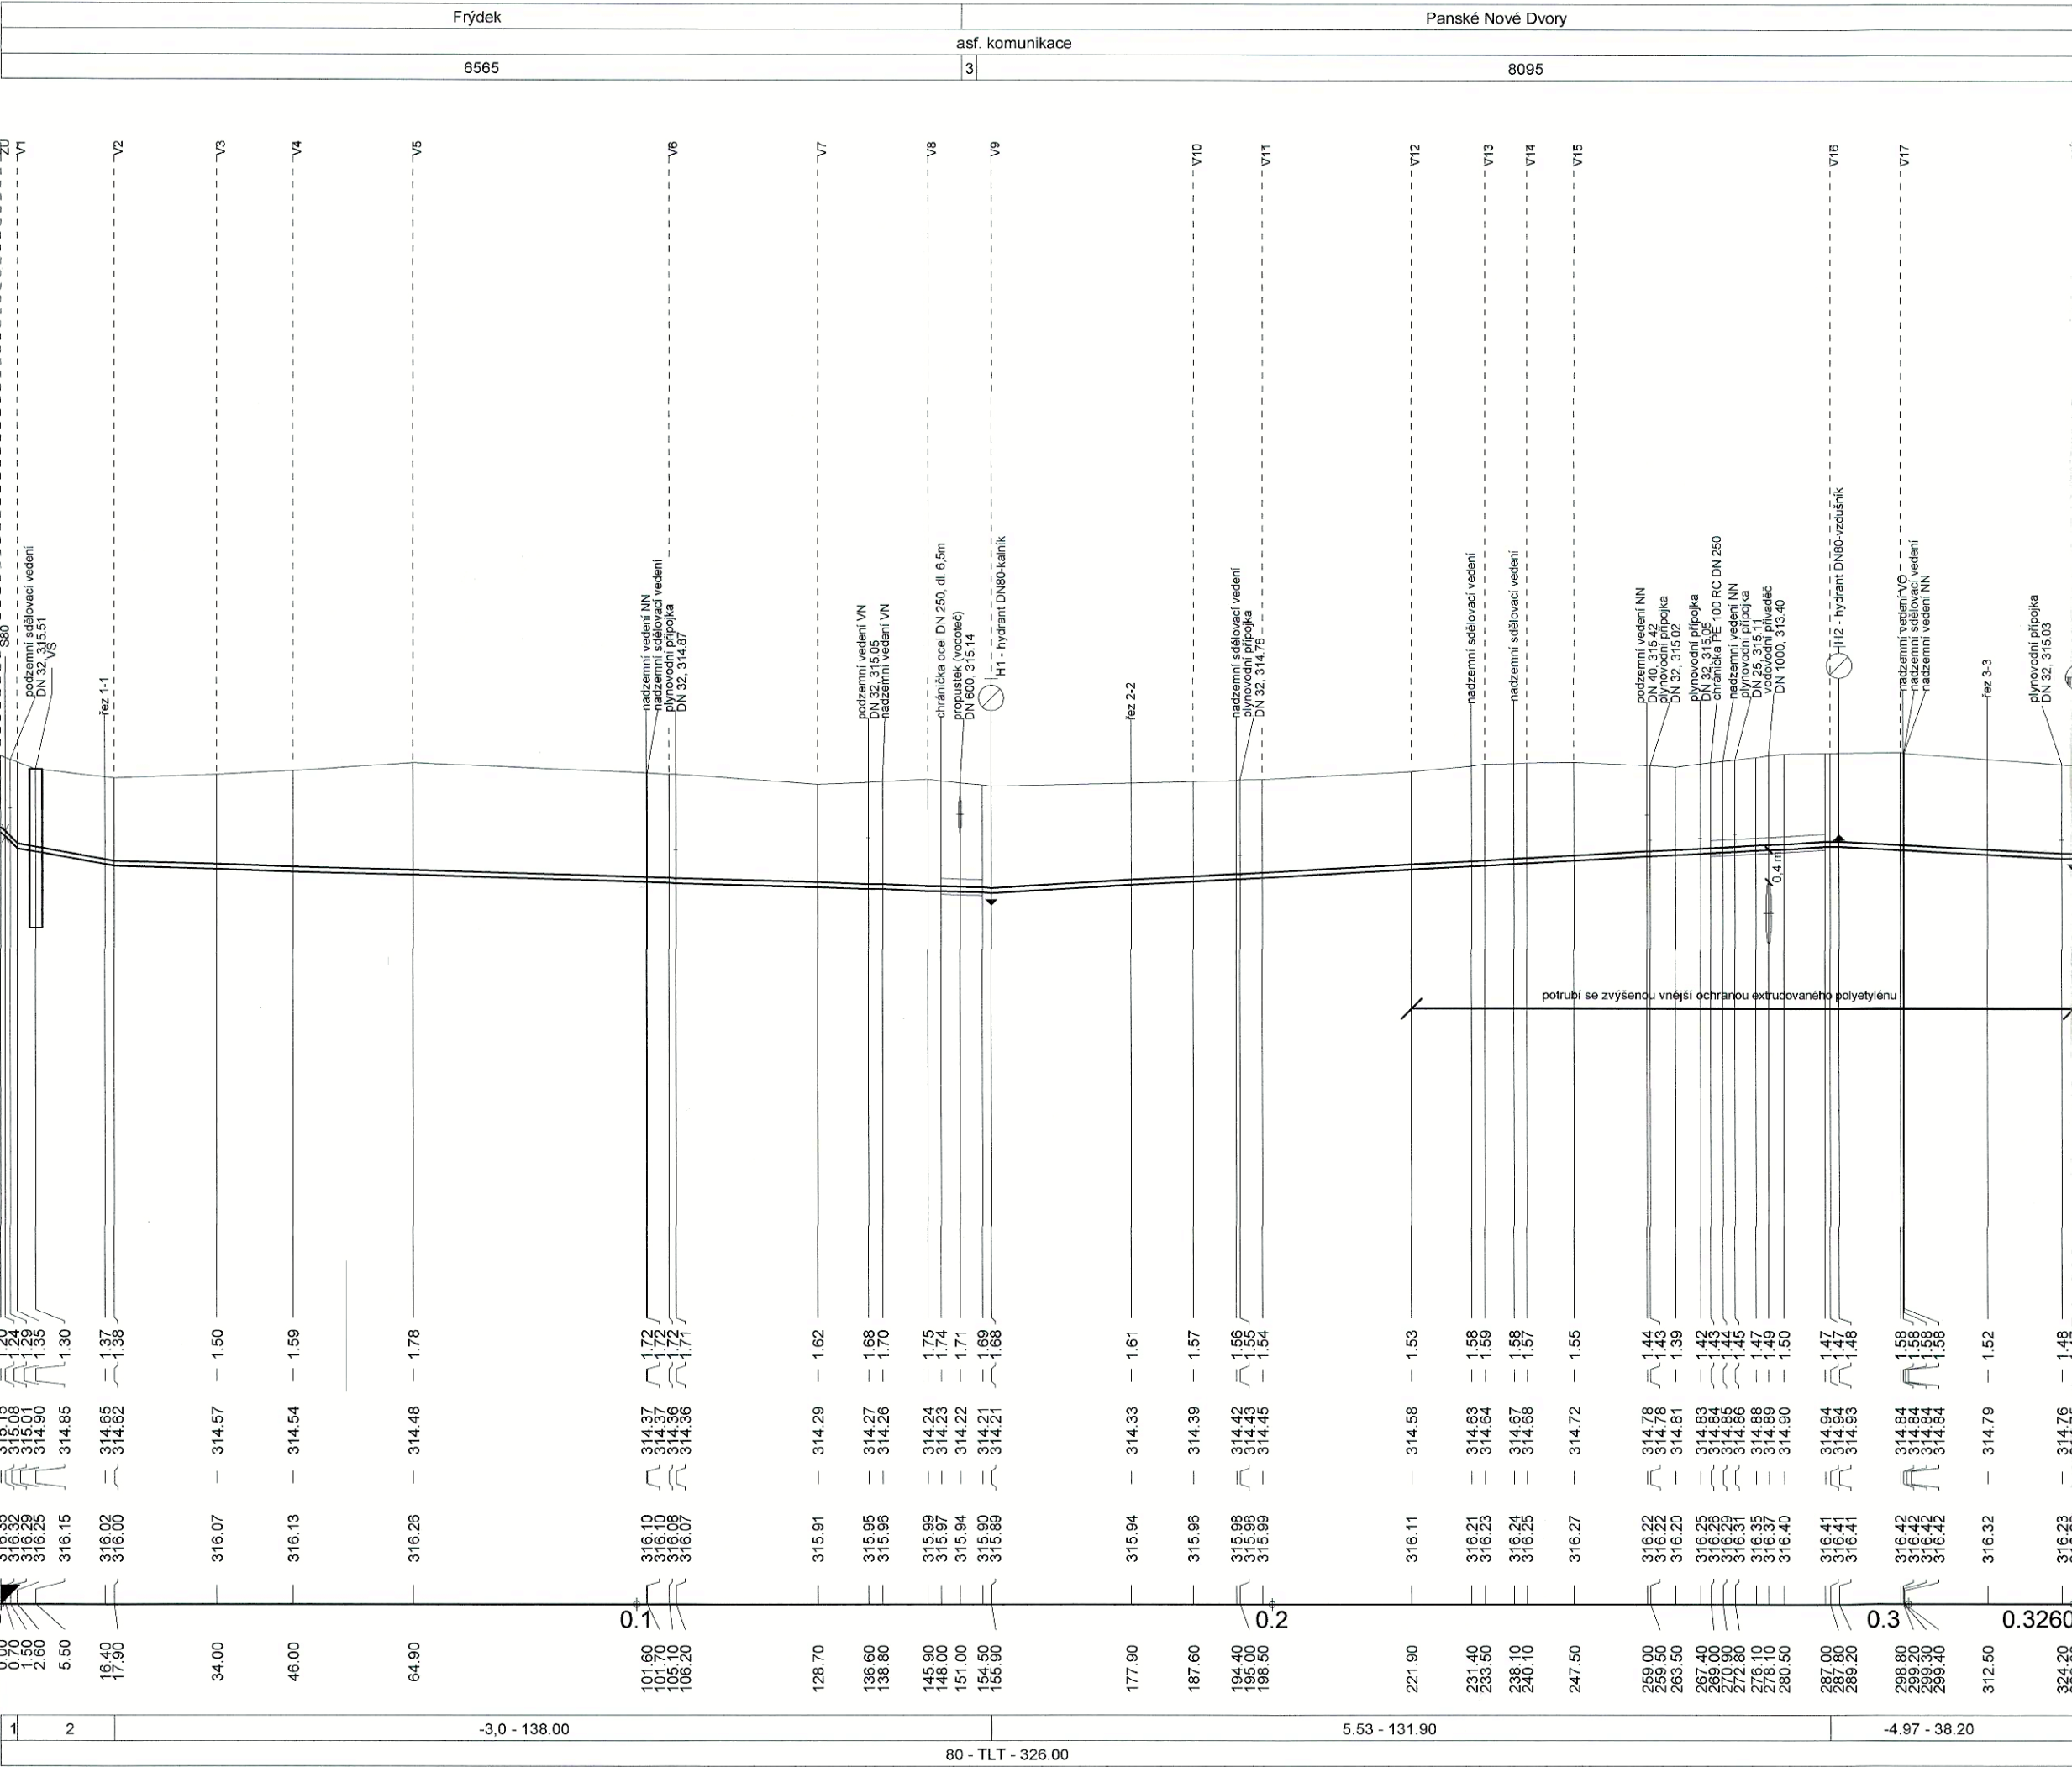

LEGENDA:
1) -96.15 - 2.60
2) -18.30 - 15.30
3) 287/3

DOKUMENTACE SKUT. PROVEDENÍ

INSTALL CZ, s.r.o.
Kůty 1723
739 11 Frydlant n. O.
IČ: 25876643, DIČ: CZ25876643
558 44 11 00, www.install.cz



ZMĚNA VÝKRESU :

Č. ZMĚNY	PŘEDMĚT ZMĚNY	ZMĚNU PROVEDL	PODPIS	DATUM ZMĚNY

D.2 DOKUMENTACE TECHNICKÝCH A TECHNOLOGICKÝCH ZAŘÍZENÍ

709 00 OSTRAVA - Výstavní 2224/8
TEL: (+420) 596 633 836 FAX: (+420) 596 633 689
(+420) 596 664 111 E-MAIL: koneko@koneko.cz

Investor : Statutární město Frýdek-Místek		Hlavní inženýr projektu : Ing. S. Gorbunov			
Akce : Výstavba vodovodního řadu - Panské Nové Dvory - lokalita č.2		Zodp. projektant : J. Pastorek			
Objekt :		Vypracoval : Ing. D. Molnár			
Název přílohy : Podélný profil řadu 2		Kontroloval : Ing. S. Gorbunov			
Zakázkové číslo :	2928-2/DSP-2016	Číslo přílohy :	D.2.b.2.1	Stupeň :	Datum :
Archivní číslo :	2928-2/03	Měřítko :	1 : 1000/100	DPS	06/2018
TENTO VÝKRES A JEHO PŘÍLOHY JSOU NAŠIM DUŠEVNÍM VLASTNICTVÍM, NESMÍ BÝT BEZ NAŠEHO PŘEDCHOZÍHO PÍSEMNÉHO SOUHLASU KOPÍROVÁNY, ROZMNOŽOVÁNY ANI ZPŘÍSTUPNĚNY JINÝM OSOBÁM NEBO FIRMÁM					

3