



KLEC – KABINA MB 50 – PŮVODNÍ PROKLÁDÁČÍ – PRŮCHOZÍ

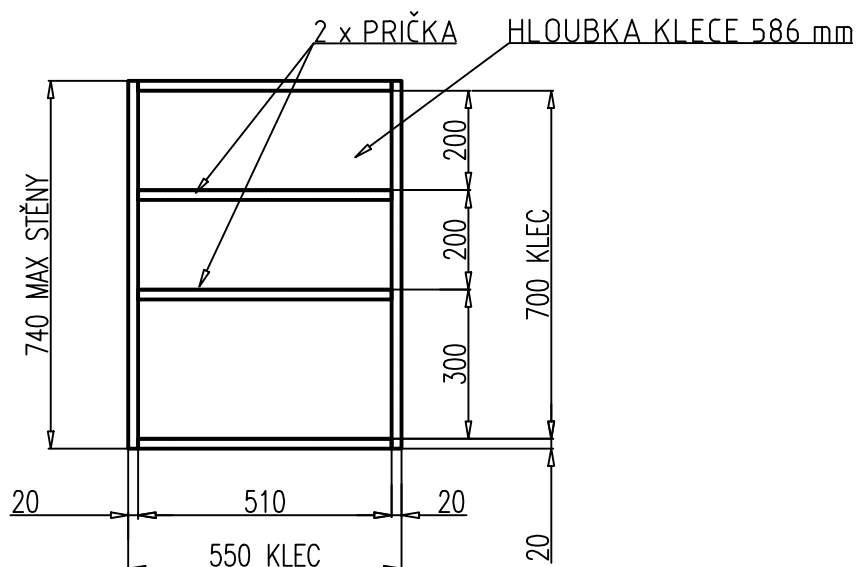

RÁM ŠACHETNÍCH DVEŘÍ – PŮVODNÍ

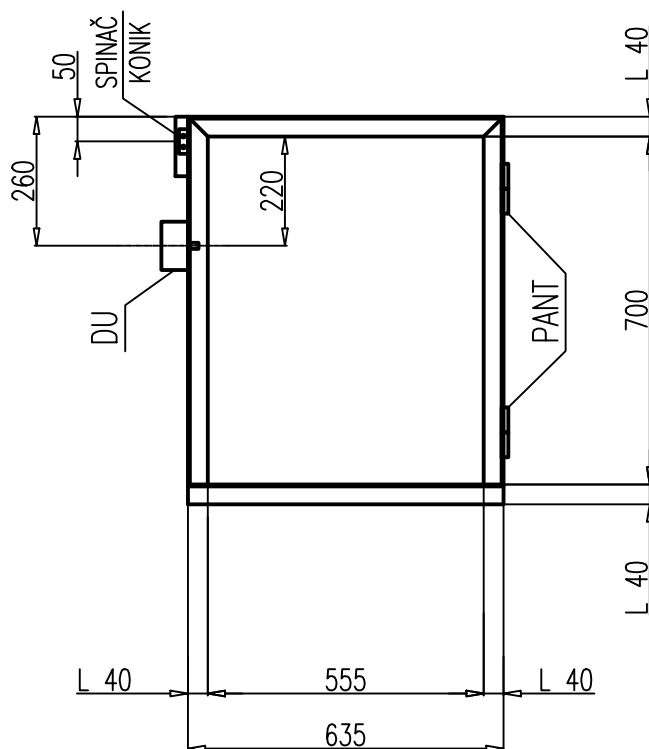

Název projektu : " VÝMĚNA NÁKLADNÍHO VÝTAHU MŠ BERUŠKA, NAD LIPINOU 2318, FRÝDEK – MÍSTEK "		
VÝROBNÍ ČÍSLO VÝTAHU :	ZAKÁZKA Č. : 0697 – 20	MĚŘÍTKO : M 1 : 10
Název : " Malý nákladní výtah typ MB 50/0,36 "		Číslo výkresu : 2004 – 0697 – 4
KLEC, DVEŘE DISPOZIČNÍ VÝKRES VÝTAHU		