



POVRCH ÚZEMÍ-OBJEKT	č.p.56	BETON. ZÁMK.DL.	č. p.56	TRAV.PL.
ČÍSLO PARCELY	76/2	76/1	76/2	76/1

MĚŘÍTKO DÉLEK 1:100
MĚŘÍTKO VÝŠEK 1:100

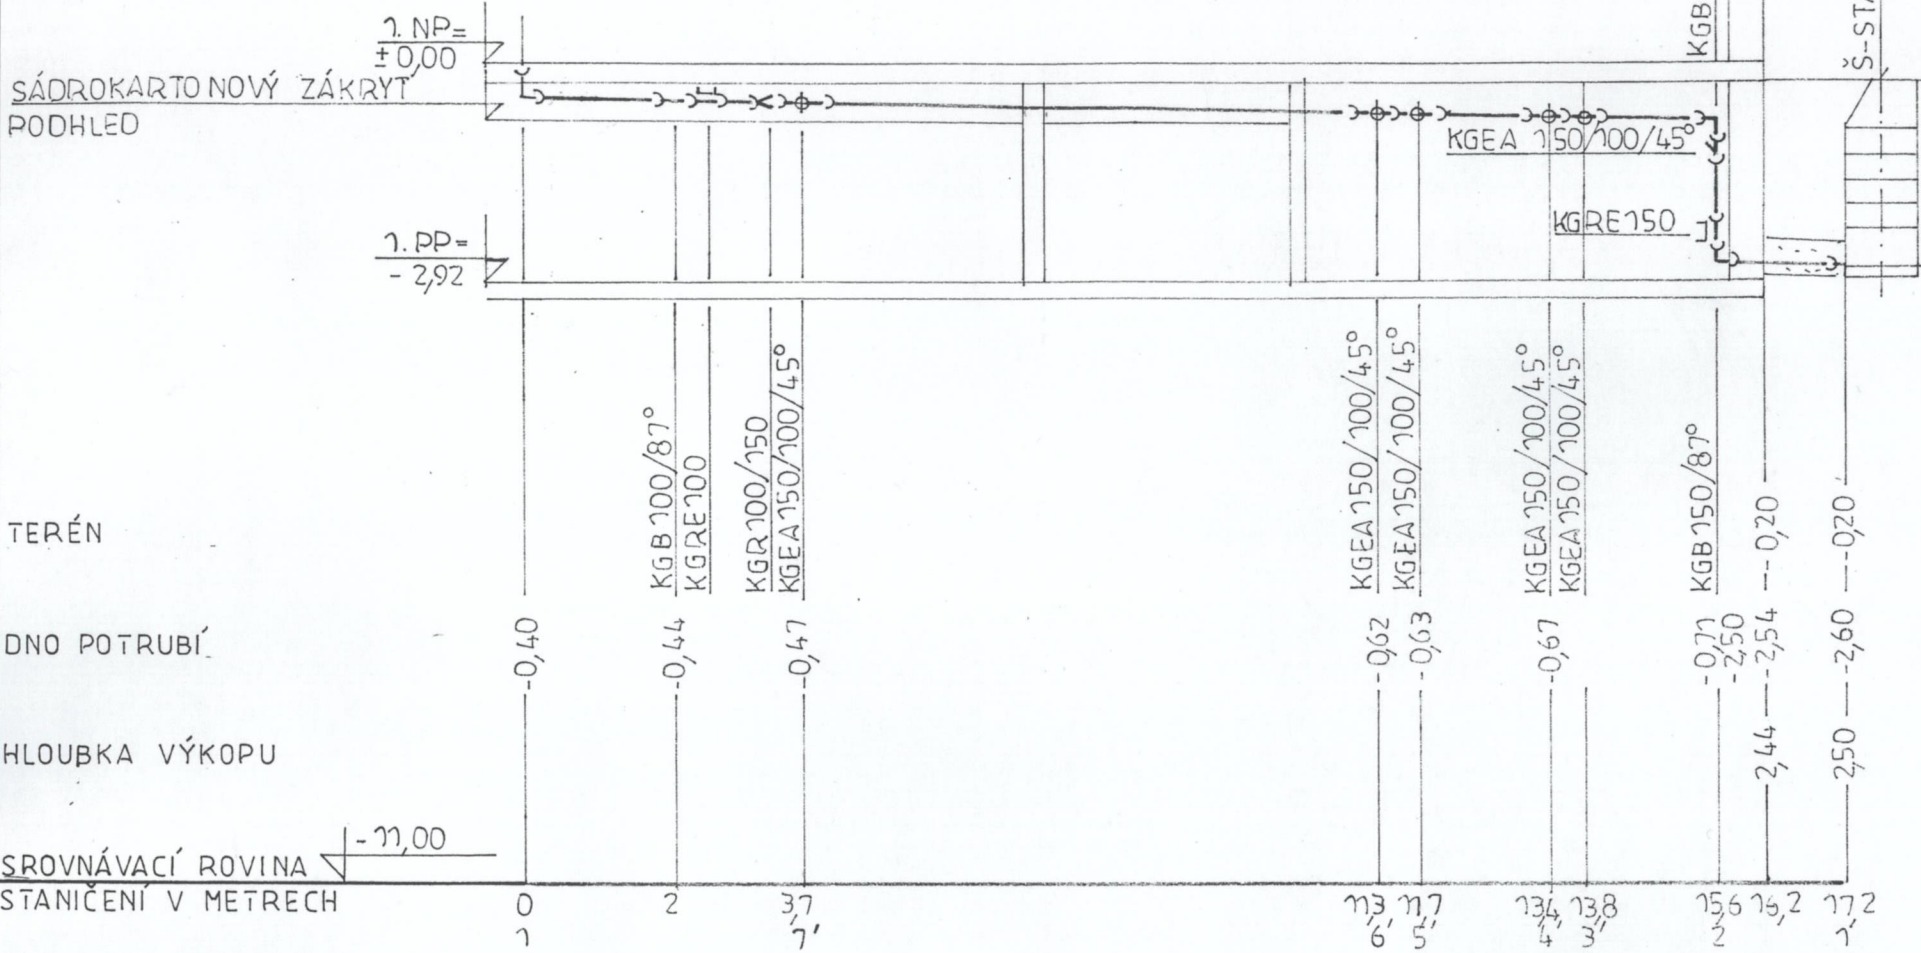

SKLON%	DÉLKA m	2,0	6,0	1
PROFIL mm	MATERIÁL	DÉLKA m	DN100 PVC-KG	DN150 PVC-KG
Q l/s	v m/s	12,3	1,45	34,1

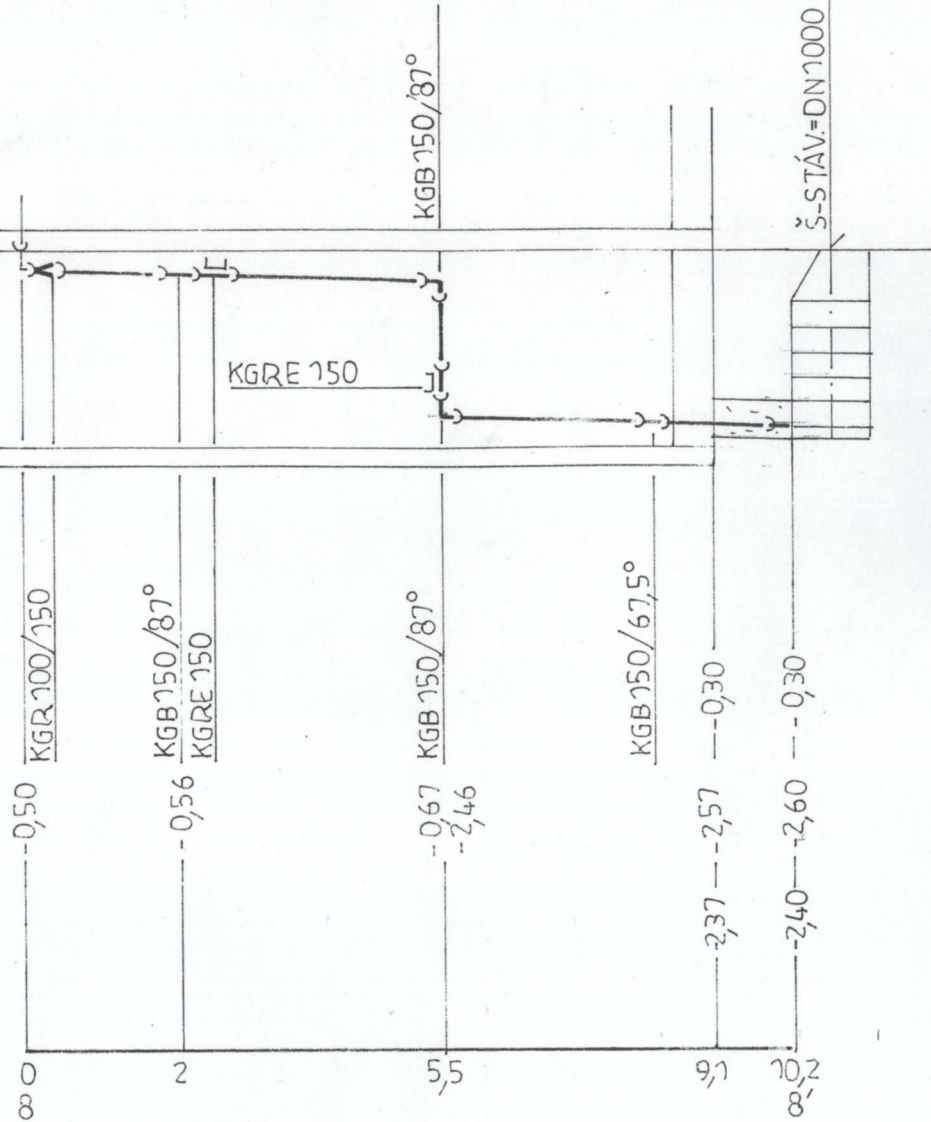

3,0	10,2
DN150	PVC-KG
42,3	2,31

ZODP.PROJEKTANT	PROJEKTANT SPEC.	VYPRACOVAL	ing. KLICH Miloslav projekce Kunčičky u Bašky 334 739 01 Baška tel : 777 241 242	
Ing. Klich Miloslav	Ing. Klich Miloslav	Ing. Klich Miloslav		
INVESTOR	Statutární město Frýdek - Místek, Radniční 1148, 738 01 Frýdek - Místek			
STAVBA	Č. p. 56, ul. Zámecká - oprava ležaté kanalizace		DATUM	květen 2022
			STUPEŇ	DPS
ČÁST	Zdravotechnika - vnitřní kanalizace		MĚŘÍTKO	1/100
OBSAH	Řezy kanalizace		VÝKRES Č.	103