


1:40

NOVÉ KONSTRUKCE

- NOVÉ KONSTRUKCE
- ŠTĚRKOVÝ PODSYP
- ASFALTOVÝ KRYT

Nový nátěr zábradlí 1z+2e  
odstín dle výběru objednatele

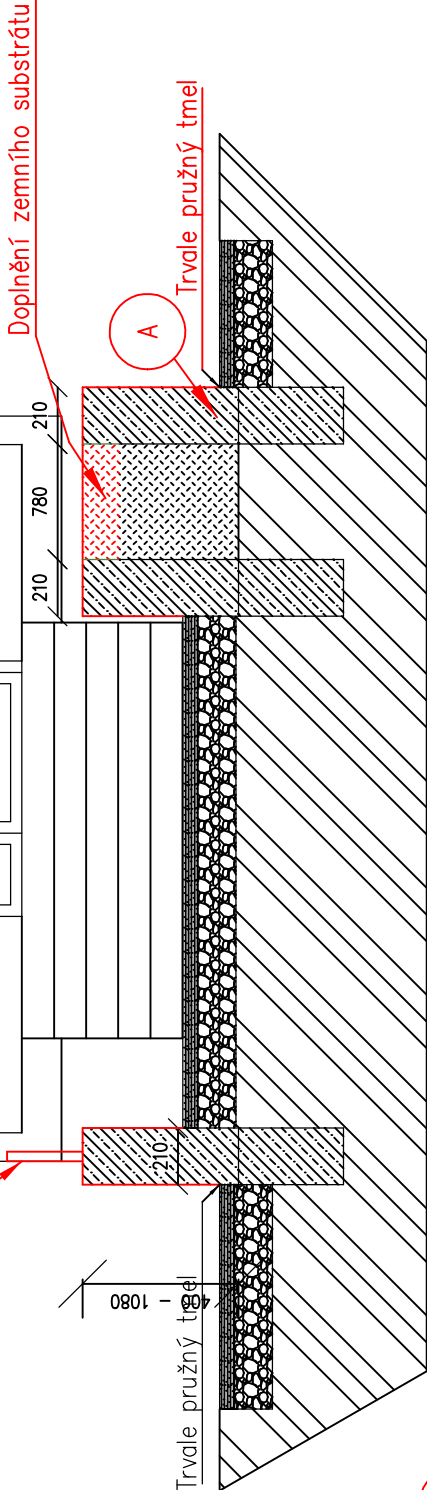

A

- Otryskání volných částí betonových zdí
- Očištění výztuže od rzi
- Ochranný nátěr proti rzi a zvýšení přilnavosti např. weber.rep ochrana
- Vysprávková malta na beton s hydraulickými pojivy tl. 3–40 mm např. weberrep vysprávka J SV ( 3 – 40 mm )
- Vysprávková malta na beton s hydraulickými pojivy např weberrep povrch SV ( 1–4 mm )
- Hydrofobní vodoodpudivá impregnace např. webertec SHC

Stupeň projektové dokumentace:		Datum
DOKUMENTACE PRO PROVEDENÍ STAVBY		Září 2022
Autorizovaný projektant		Č. zakázky
Ing. Vladimír Hofelka		
Vypracoval		Měřítka
Bohumil Vojtěšek		1 : 40
Investor stavby:	STATUTÁRNÍ MĚSTO FRÝDEK-MÍSTEK, Radniční 1148, Frýdek Místek	Č. výkresu
Místo stavby:	M. Majerové 1910–1913, Frýdek-Místek	<b>05</b>
Název zakázky:		Paré č.
Oprava zídky parc. č. 1379/179 u objektu č.p.1910–1913, ul. M. Majerové, k.ú. Místek		
Výkres:		Řez – nový stav