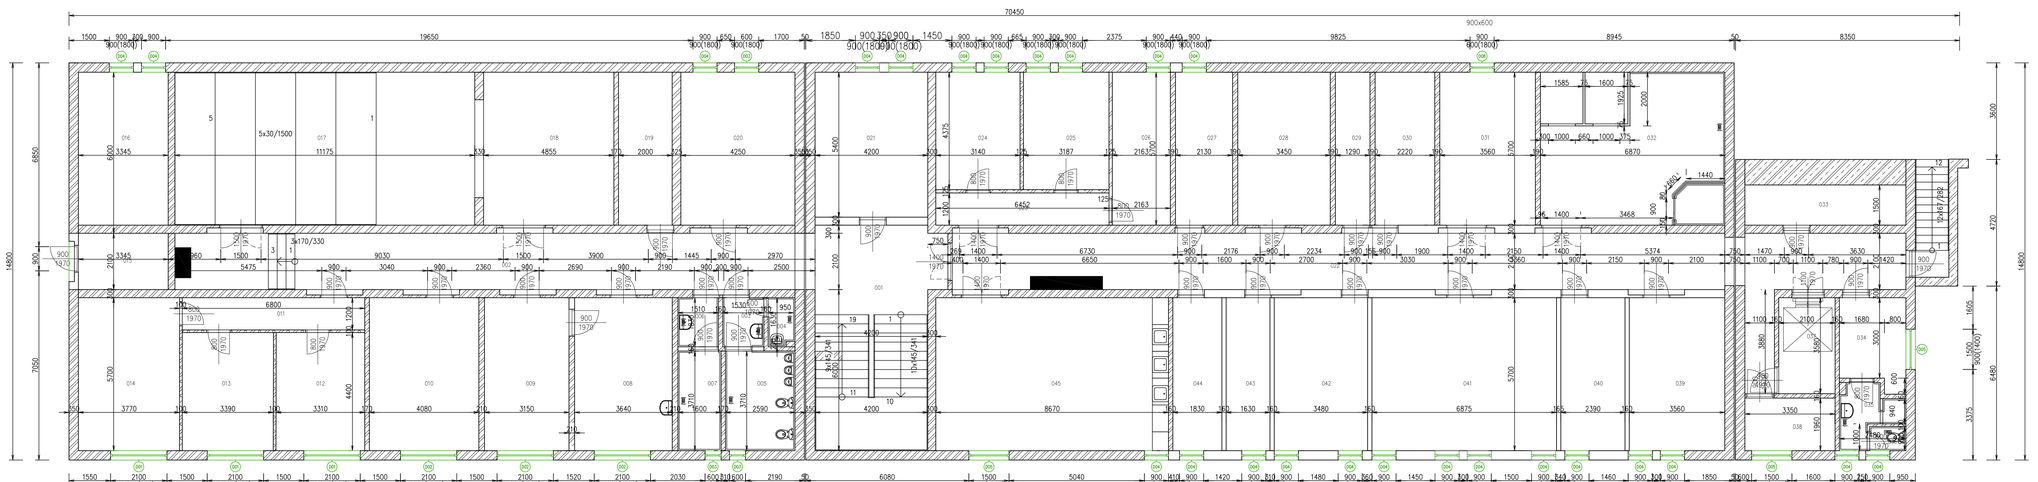

Tabulka místností				
Číslo	Jméno	Plocha [m²]	Podlaha	Stěny
001	SCHODIŠTĚ	36,85	DLAŽBA TERACO	MALBA
002	CHODBA	50,1	DLAŽBA TERACO	MALBA
003	UMÝVÁRNA	2,8	DLAŽBA KERAMICKÁ	OBKLAD
004	SKLÍZEOVÁ MÍSTNOST	1,76	DLAŽBA KERAMICKÁ	OBKLAD
005	WC	9,61	DLAŽBA KERAMICKÁ	OBKLAD
006	UMÝVÁRNA	2,76	DLAŽBA KERAMICKÁ	OBKLAD
007	SATNA	5,97	DLAŽBA KERAMICKÁ	OBKLAD
008	POKOJ	20,75	KOBEREC	MALBA
009	POKOJ	17,96	KOBEREC	MALBA
010	POKOJ	23,26	KOBEREC	MALBA
011	CHODBA	8,16	KOBEREC	MALBA
012	POKOJ	14,54	KOBEREC	MALBA
013	POKOJ	14,94	KOBEREC	MALBA
014	POKOJ	21,49	KOBEREC	MALBA
015	ZÁZEMÍ	7,02	DLAŽBA TERACO	MALBA
016	POKOJ	19,07	DLAŽBA TERACO	MALBA
017	KINO SÁL	63,7	POVLAK PVC	MALBA
018	FOYER	27,67	POVLAK PVC	MALBA
019	VZT	11,4	DLAŽBA TERACO	MALBA
020	KOTELNA	24,22	DLAŽBA TERACO	MALBA
021	KOTELNA	22,68	DLAŽBA TERACO	MALBA
022	CHODBA	78,68	DLAŽBA TERACO	MALBA
023	CHODBA	7,74	KOBEREC	MALBA
024	POKOJ	13,74	KOBEREC	MALBA
025	POKOJ	13,94	KOBEREC	MALBA
026	POKOJ	12,33	KOBEREC	MALBA
027	POKOJ	12,14	KOBEREC	MALBA
028	SKLAD	19,66	DLAŽBA TERACO	MALBA
029	SKLAD	7,35	DLAŽBA TERACO	MALBA
030	SKLAD	12,65	DLAŽBA TERACO	MALBA
031	DÍLNA	20,29	DLAŽBA TERACO	MALBA
032	SPRCHY	38,16	DLAŽBA TERACO	OBKLAD
033	SKLAD	9	DLAŽBA TERACO	MALBA
034	POKOJ	7,92	DLAŽBA TERACO	MALBA
035	UMÝVÁRNA	3,26	DLAŽBA TERACO	MALBA
036	WC	1,22	DLAŽBA TERACO	MALBA
037	VÝTAH	7,52	BETONOVÁ MAŽNAINA	MALBA
038	SKLAD	8,59	DLAŽBA TERACO	MALBA
039	SKLAD	20,29	KOBEREC	MALBA
040	POKOJ	13,82	KOBEREC	MALBA
041	POKOJ	39,22	DLAŽBA TERACO	MALBA
042	POKOJ	19,84	DLAŽBA TERACO	MALBA
043	SKLAD	9,29	DLAŽBA TERACO	MALBA
044	SKLAD	10,43	DLAŽBA TERACO	MALBA
045	POKOJ	49,42	DLAŽBA TERACO	MALBA

Celková plocha [m²]: 842,01

LEGENDA MATERIÁLŮ

- ZDIVO LEHČENÉ
- ZDIVO BEZ ROZLIŠENÍ
- BETON S VÝZTUŽÍ-ŽELEZOBETON
- LEHKÉ PŘÍČKY SDK-OSB
- BOURANÉ KONSTRUKCE

Výpis bouracích prací			
Označ	POPIS	Celkem	
D01	Vybourání okna 2100x1800mm vč. vnitřního a venkovního parapetu	76	76
D02	Vybourání okna 2100x900mm vč. vnitřního a venkovního parapetu	7	7
D03	Vybourání okna 600x900mm vč. vnitřního a venkovního parapetu	5	5
D04	Vybourání okna 900x900mm vč. vnitřního a venkovního parapetu	29	29
D05	Vybourání okna 1500x900mm vč. vnitřního a venkovního parapetu	10	10
D06	Vybourání okna 2100x2100mm vč. vnitřního a venkovního parapetu	11	11
D07	Vybourání okna 1200x1800mm vč. vnitřního a venkovního parapetu	1	1
D08	Vybourání okna 900x600mm vč. vnitřního a venkovního parapetu	1	1
D09	Vybourání okna 900x1500mm vč. vnitřního a venkovního parapetu	1	1
D10	Vybourání kovového okna 3000x1400mm vč. vnitřního a venkovního parapetu	1	1
D11	Vybourání kovové sestavy okna 3000x2800mm vč. vnitřního a venkovního parapetu	1	1
D12	Vybourání kovové dveřní sestavy 3300x2950mm	1	1
D13	Vybourání kovové dveřní sestavy 2100x2950mm	1	1

ZODP. PROJEKTANT	VYPRACOVAL		
ING. DANIEL MORAVEC	ING. DANIEL MORAVEC		
INVESTOR	STATUTÁRNÍ MĚSTO FRÝDEK-MÍSTEK RADNÍCH 1148 FRÝDEK-MÍSTEK		
VÝMĚNA OKEN, UL. PALKOVICKÁ Č.P. 2205, FRÝDEK-MÍSTEK		FORMÁT	12 x A4
		DATUM	10/2022
		STUPEŇ	DVZ
		ZAK. ČÍSLO	
NÁVRH NOVÝCH OKEN A DVEŘÍ		MĚŘÍTKO	ČÍSLO VÝKRESU
PŮDORYS BOURÁNÍ 1PP		1: 75	D.1.1–01