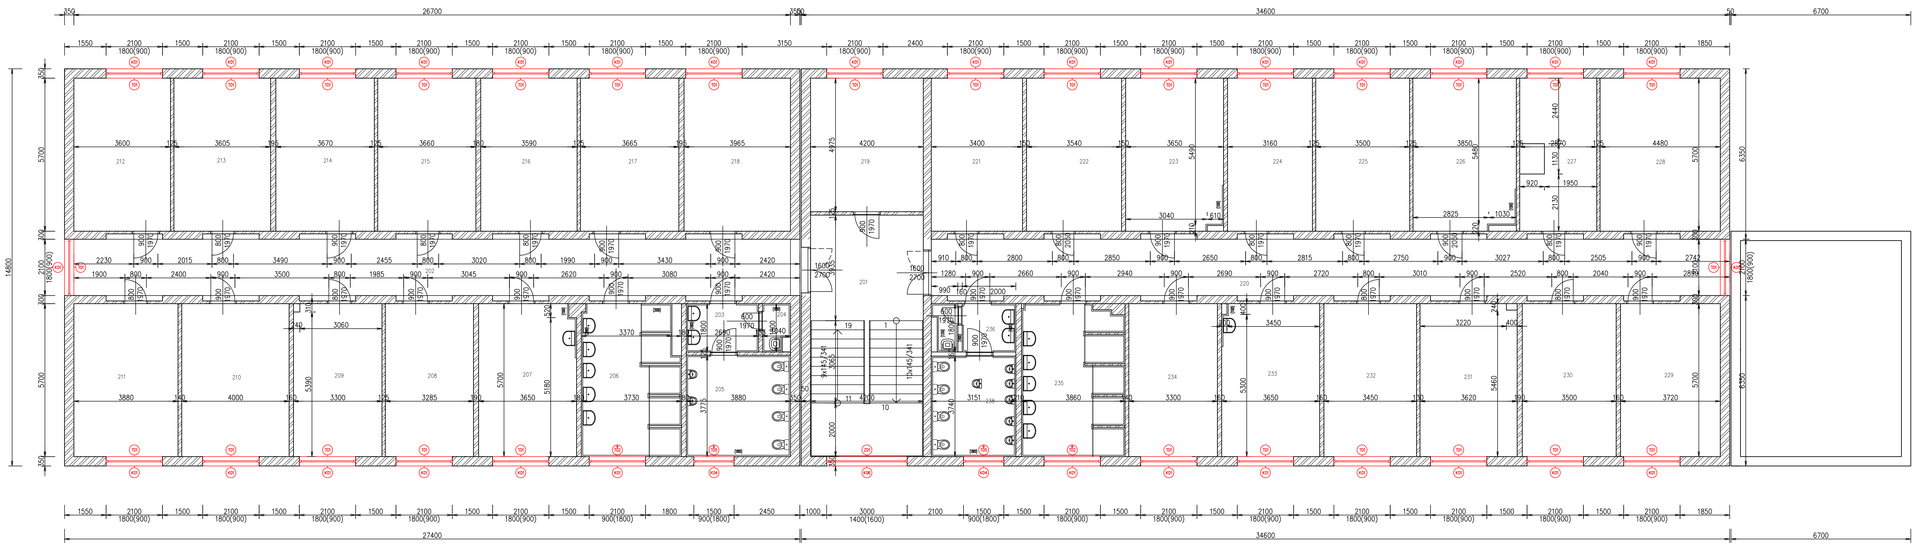

Tabulka místností				
Číslo	Jméno	Plocha [m²]	Podlaha	Stěny
201	VSTUPNÍ CHODBA s SCHODIŠTĚ	37,8	DLAŽBA TERACO	MALBA
202	VSTUPNÍ CHODBA s SCHODIŠTĚ	56,07	DLAŽBA TERACO	MALBA
203	UMÝVÁRNA	4,54	DLAŽBA TERACO	OBKLAD
204	ÚKLIDOVÁ MÍSTNOST	1,47	DLAŽBA TERACO	OBKLAD
205	WC	14,65	KERAMICKÁ DLAŽBA	OBKLAD
206	SPRCHY	20,51	KERAMICKÁ DLAŽBA	OBKLAD
207	POKOJ	20,54	KOBEREC	MALBA
208	POKOJ	15,72	KOBEREC	MALBA
209	POKOJ	18,74	KOBEREC	MALBA
210	POKOJ	22,8	KOBEREC	MALBA
211	POKOJ	22,12	KOBEREC	MALBA
212	POKOJ	23,52	KOBEREC	MALBA
213	POKOJ	20,55	KOBEREC	MALBA
214	POKOJ	20,92	KOBEREC	MALBA
215	POKOJ	20,86	KOBEREC	MALBA
216	POKOJ	20,46	KOBEREC	MALBA
217	POKOJ	20,89	KOBEREC	MALBA
218	POKOJ	22,6	KOBEREC	MALBA
219	POKOJ	20,89	POVLAK LINOLEUM	MALBA
220	CHODBA	81,74	DLAŽBA TERACO	MALBA
221	POKOJ	19,38	KOBEREC	MALBA
222	POKOJ	20,18	KOBEREC	MALBA
223	POKOJ	20,56	KOBEREC	MALBA
224	POKOJ	18,01	KOBEREC	MALBA
225	POKOJ	19,94	KOBEREC	MALBA
226	POKOJ	21,6	KOBEREC	MALBA
227	POKOJ	15,32	KOBEREC	MALBA
228	POKOJ	25,54	KOBEREC	MALBA
229	POKOJ	21,2	KOBEREC	MALBA
230	POKOJ	19,95	KOBEREC	MALBA
231	POKOJ	20,54	KOBEREC	MALBA
232	POKOJ	19,66	KOBEREC	MALBA
233	POKOJ	20,63	KOBEREC	MALBA
234	POKOJ	18,81	KOBEREC	MALBA
235	SPRCHY	21,62	DLAŽBA KERAMICKÁ	OBKLAD
236	UMÝVÁRNA	3,6	DLAŽBA KERAMICKÁ	OBKLAD
237	ÚKLIDOVÁ MÍSTNOST	1,5	DLAŽBA KERAMICKÁ	OBKLAD
238	WC	11,78	DLAŽBA KERAMICKÁ	OBKLAD

Celková plocha [m²] 787,31

LEGENDA MATERIÁLŮ

- ZDIVO LEHČENÉ
- ZDIVO BEZ ROZLIŠENÍ
- BETON S VÝZTUŽÍ–ŽELEZOBETON
- LEHKÉ PŘÍČKY SDK–OSB
- NOVÉ KONSTRUKCE

Tabulka oken					
Ozn	Popis (T)	Zasklení	Parapet	Celkem	
T01	PLASTOVÉ DVOUKŘÍDLÉ OKNO OTEVIROVÉ–SKLOPNÉ Uw=1,0 w/m2K	IZOLAČNÍ TROJSKLO Ug=0,6W/(m2.K)	VNITŘNÍ PLASTOVÝ PARAPET 250mm	76	76
T02	PLASTOVÉ DVOUKŘÍDLÉ OKNO OTEVIROVÉ–SKLOPNÉ Uw=1,0 w/m2K	IZOLAČNÍ TROJSKLO Ug=0,6W/(m2.K)	VNITŘNÍ PLASTOVÝ PARAPET 250mm	7	7
T03	PLASTOVÉ JEDNOKŘÍDLOVÉ OKNO OTEVIROVÉ–SKLOPNÉ Uw=1,0 w/m2K	IZOLAČNÍ TROJSKLO Ug=0,6W/(m2.K)	VNITŘNÍ PLASTOVÝ PARAPET 250mm	5	5
T04	PLASTOVÉ JEDNOKŘÍDLOVÉ OKNO OTEVIROVÉ–SKLOPNÉ Uw=1,0 w/m2K	IZOLAČNÍ TROJSKLO Ug=0,6W/(m2.K)	VNITŘNÍ PLASTOVÝ PARAPET 250mm	29	29
T05	PLASTOVÉ DVOUKŘÍDLÉ OKNO OTEVIROVÉ–SKLOPNÉ Uw=1,0 w/m2K	IZOLAČNÍ TROJSKLO Ug=0,6W/(m2.K)	VNITŘNÍ PLASTOVÝ PARAPET 250mm	10	10
T06	PLASTOVÉ ČTYŘKŘÍDLÉ OKNO OTEVIROVÉ–SKLOPNÉ Uw=1,0 w/m2K	IZOLAČNÍ TROJSKLO Ug=0,6W/(m2.K)	VNITŘNÍ PLASTOVÝ PARAPET 250mm	11	11
T07	PLASTOVÉ JEDNOKŘÍDLOVÉ OKNO OTEVIROVÉ–SKLOPNÉ Uw=1,0 w/m2K	IZOLAČNÍ TROJSKLO Ug=0,6W/(m2.K)	VNITŘNÍ PLASTOVÝ PARAPET 250mm	1	1
T08	PLASTOVÉ JEDNOKŘÍDLOVÉ OKNO OTEVIROVÉ–SKLOPNÉ Uw=1,0 w/m2K	IZOLAČNÍ TROJSKLO Ug=0,6W/(m2.K)	VNITŘNÍ PLASTOVÝ PARAPET 250mm	1	1
T09	PLASTOVÉ JEDNOKŘÍDLOVÉ OKNO OTEVIROVÉ–SKLOPNÉ Uw=1,0 w/m2K	IZOLAČNÍ TROJSKLO Ug=0,6W/(m2.K)	VNITŘNÍ PLASTOVÝ PARAPET 250mm	1	1

Tabulka klempířských prvků				
Ozn	Popis (K)	Norma	Délka	Celkem ks
K01	VNĚJŠÍ PARAPET Z LAKOVANÉHO Pz PLECHU 0,6mm	ČSN 73 2610 Navrhování klempířských konstrukcí	2100 mm	94
K02	VNĚJŠÍ PARAPET Z LAKOVANÉHO Pz PLECHU 0,6mm	ČSN 73 2610 Navrhování klempířských konstrukcí	600 mm	5
K03	VNĚJŠÍ PARAPET Z LAKOVANÉHO Pz PLECHU 0,6mm	ČSN 73 2610 Navrhování klempířských konstrukcí	900 mm	31
K04	VNĚJŠÍ PARAPET Z LAKOVANÉHO Pz PLECHU 0,6mm	ČSN 73 2610 Navrhování klempířských konstrukcí	1500 mm	10
K05	VNĚJŠÍ PARAPET Z LAKOVANÉHO Pz PLECHU 0,6mm	ČSN 73 2610 Navrhování klempířských konstrukcí	1200 mm	1
K06	VNĚJŠÍ PARAPET Z LAKOVANÉHO Pz PLECHU 0,6mm	ČSN 73 2610 Navrhování klempířských konstrukcí	3000 mm	2

ZODP. PROJEKTANT: ING. DANIEL MORAVEC	VYPRACOVAL: ING. DANIEL MORAVEC	
INVESTOR: STATUTÁRNÍ MĚSTO FRÝDEK–MÍSTEK, RADNÍM 1148, FRÝDEK–MÍSTEK		
VÝMĚNA OKEN, UL. PALKOVICKÁ Č.P. 2205, FRÝDEK–MÍSTEK	FORMÁT: 12 x A4	
	DATUM: 10/2022	
	STUPEŇ: DVZ	
	ZAK. ČÍSLO:	
NÁVRH NOVÝCH OKEN A DVEŘÍ	MĚŘÍTKO: 1:75	ČÍSLO VÝKRESU: D.1.1–07
PŮDORYS NOVÝ STAV 2NP		