

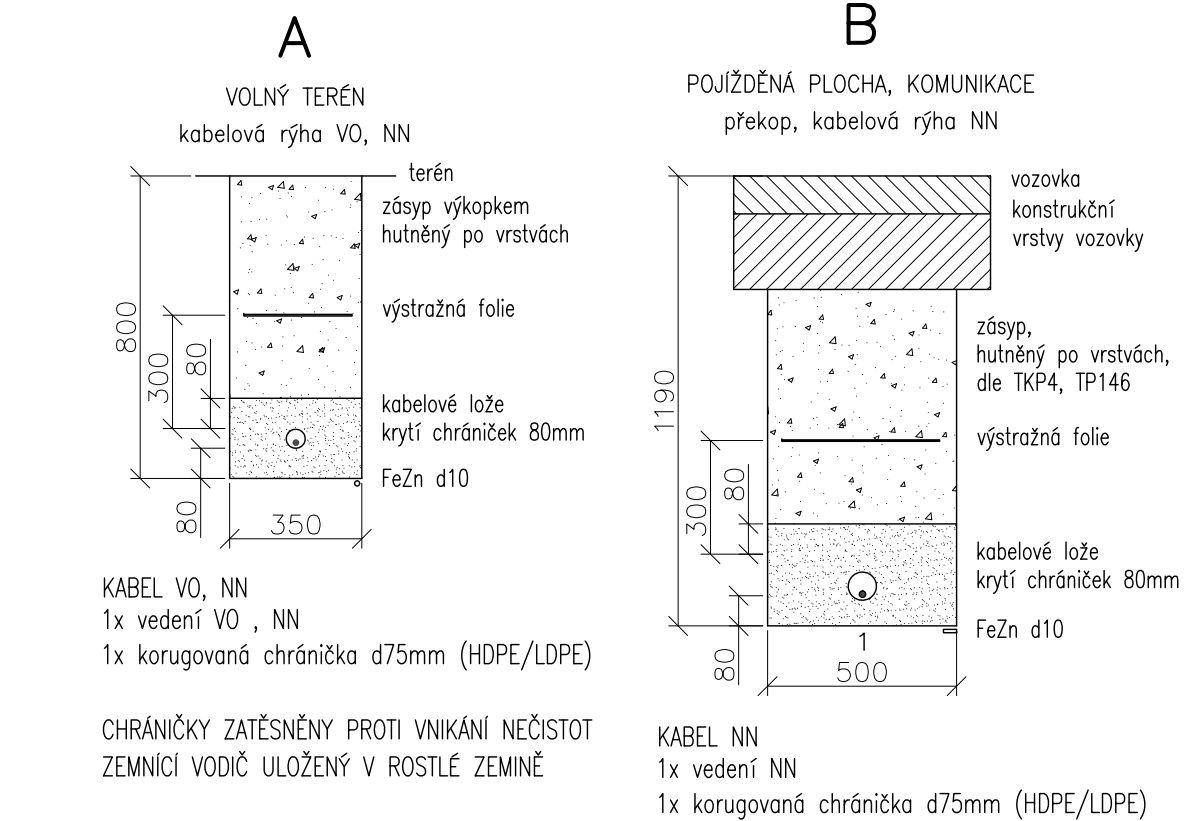





VZOROVÝ ŘEZ KABELOVOU TRASOU M1:20  
SESTAVA STOŽÁRU A UMÍSTĚNÍ NA KOMUNIKACI

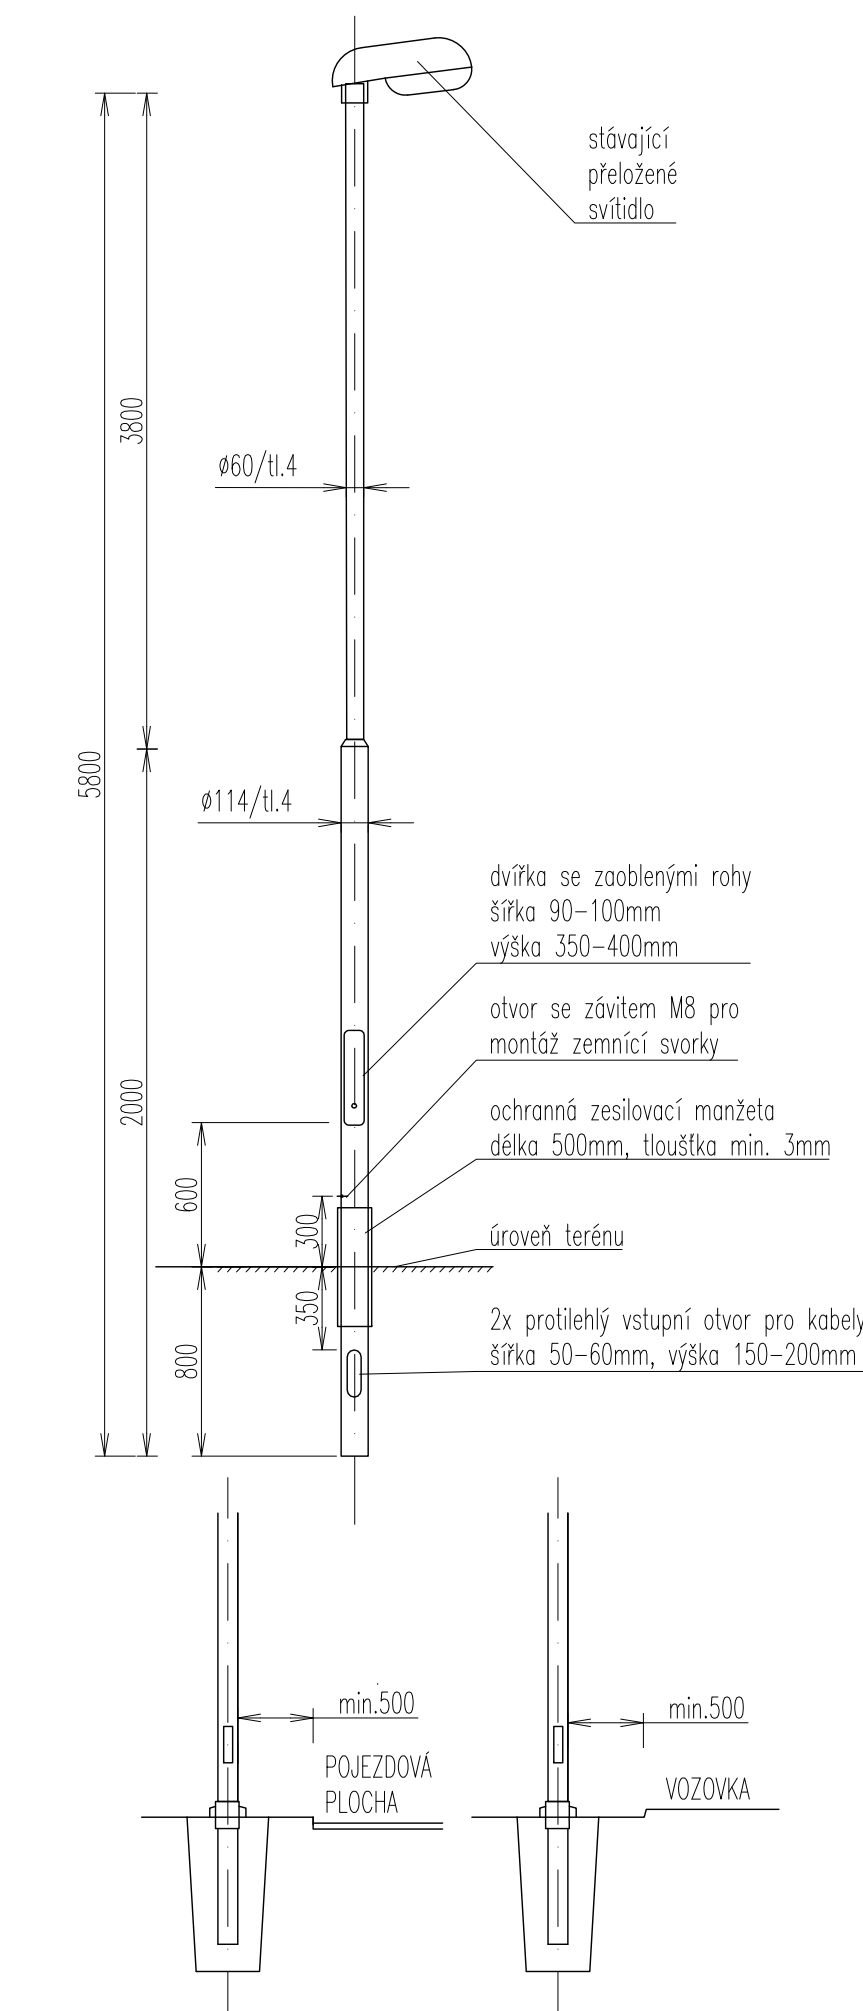

PROVEDENÍ ZÁKLADU

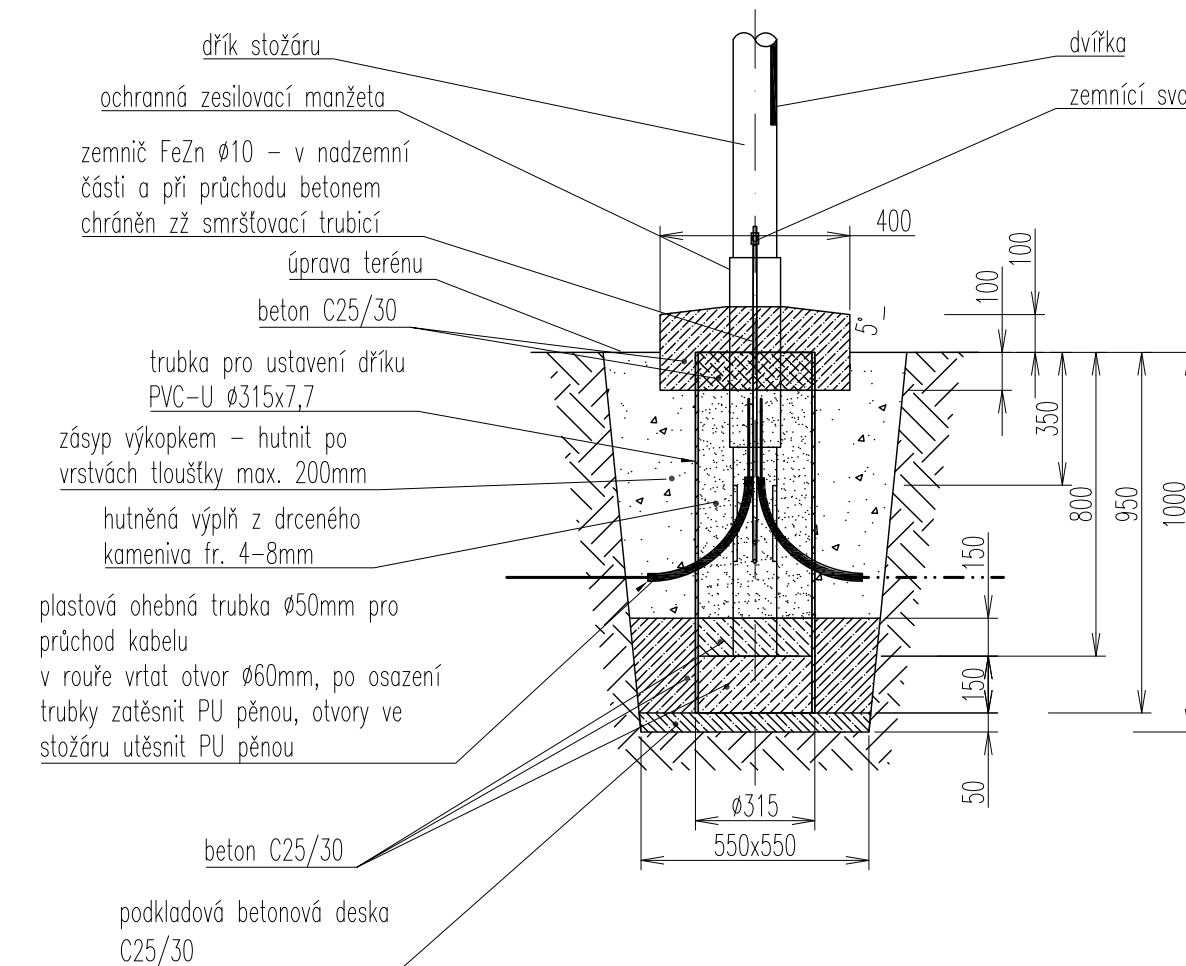


JMENOVITÁ VÝŠKA STOŽÁRU 5m  
DVÍŘKA STOŽÁRU OZNAČIT SYMBOLEM BLESKU.  
VEŠKERÉ ŠROUBOVÉ SPOJE KONZERVOVAT VAZELINOU.

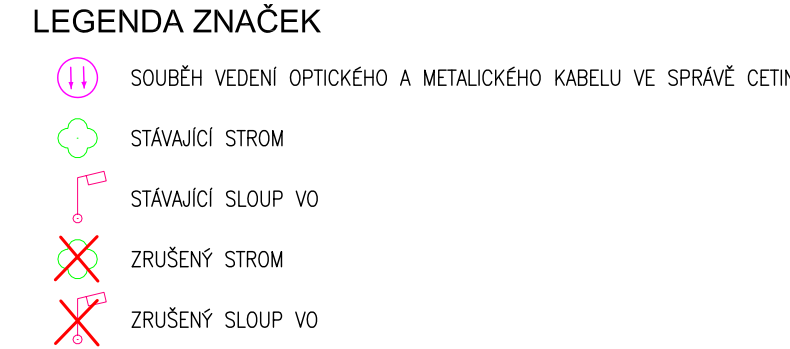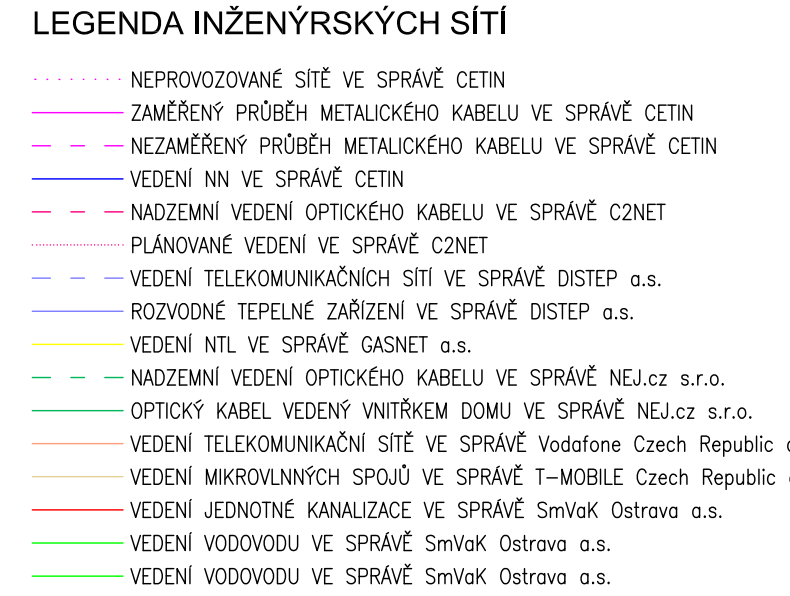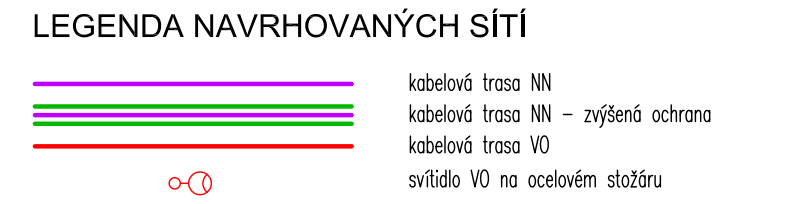

POZNÁMKA  
VÝŠKOVÝ SYSTÉM: Balt p.v.; SOUŘADNICOVÝ SYSTÉM: S–JTSK  
KATASTRÁLNÍ ÚZEMÍ: Místek [634824]

STÁVJÍCÍ SÍTĚ JSOU ZAKRESLENY DLE POSKYTNUTÝCH PODKLADŮ, PŘED ZAPOČETIM PRACÍ JE NUTNÉ JE VYTÝČIT  
PŘI ZHOTOVOVÁNÍ MUSÍ BÝT RESPEKTOVÁNY VŠECHNY PODMÍNKY DOTČENÝCH SPRÁVCŮ, VLASTNÍKŮ A ORGÁNŮ.  
NAPĚTOVÁ SOUSTAVA: 3+PEN, AC, 50Hz, 0,4/0,23kV/TN–C; 1+PE+N, AC, 50Hz 0,23kV/TN–S  
OCHRANA DLE ČSN 33 2000–4–41 ed.3: AUTOMATICKÝM ODPOJENÍM OD ZDROJE

OCHRANNÉ PÁSMO NENÍ NAVRHOVÁNO. NAVRHOVANÉ ROZVODY VO NEJSOU SOUČÁSTÍ ELEKTRIZAČNÍ SOUSTAVY A NEVZTAHUJE SE NA NĚ OCHRANNÉ PÁSMO DLE ZÁKONA 458/2000 Sb., OCHRANNÉ PÁSMO NELZE DOVODIT ANI Z JINÝCH ZVLÁŠTNÍCH PŘEDPISŮ

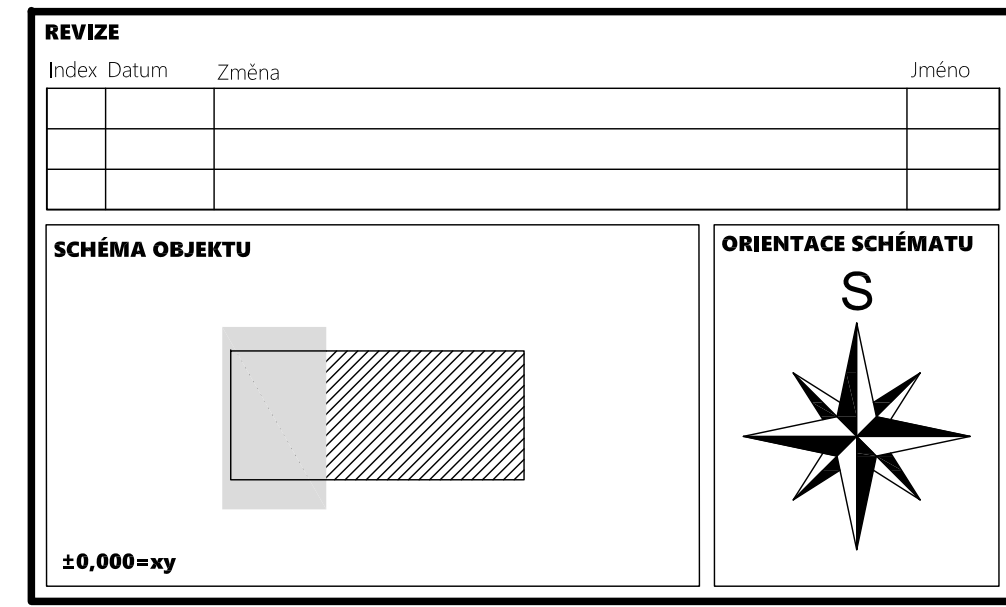

Projekty | Realizace | Projektový management  
info@qualitygroup.cz | www.qualitygroup.cz  
STAVTE CHYTŘE

**STAVBA**  
**Rekonstrukce budovy Domov pro seniory Frýdek-Místek**

**MÍSTO STAVBY**  
Školská 401  
Frýdek-Místek  
738 01

K.Ú.: [634956]  
OKRES: Frýdek-Místek  
KRAJ: Moravskoslezský

**GENERÁLNÍ PROJEKTANT**  
Quality Group s.r.o., Příkop 843/4, 602 00 Brno  
IČ: 08879737, DS: yuvn5s8

**HLAVNÍ INŽENÝR PROJEKTU**  
Ing. Dan Lukašik, dan.lukasik@qualitygroup.cz, tel.: 737 542 673

**ZPRACOVATEL ODBORNÉ ČÁSTI**  
Karel Absolin  
tel.: 732 481 227  
e-mail: karel.absolin@qualitygroup.cz

**AUTORIZACE**

**STAVEBNÍK - INVESTOR**  
Statutární město Frýdek-Místek  
Radniční 1148, Frýdek-Místek 738 01  
IČO: 00296643

**Č. SMLOUVY INVESTORA**

**Č. SMLOUVY PROJEKTANTA**  
P-21-026-000

**OBJEKT**  
**D.101 S001**

**ODBORNÁ ČÁST**  
**D.101.06 Silnoproudá elektrotechnika**

**DATUM**  
01/2023

**PARÉ**

**MĚŘÍTKO**  
1:xx

**NÁZEV DOKUMENTU**  
**Venkovní situace**

**KÓD ELEKTRONICKÉ VERZE DOKUMENTU**

stavba	stupeň	část	výkres	profese	název dokumentu	revize
FM	DPS	D.101.06	11	ELI	Venkovní situace	00