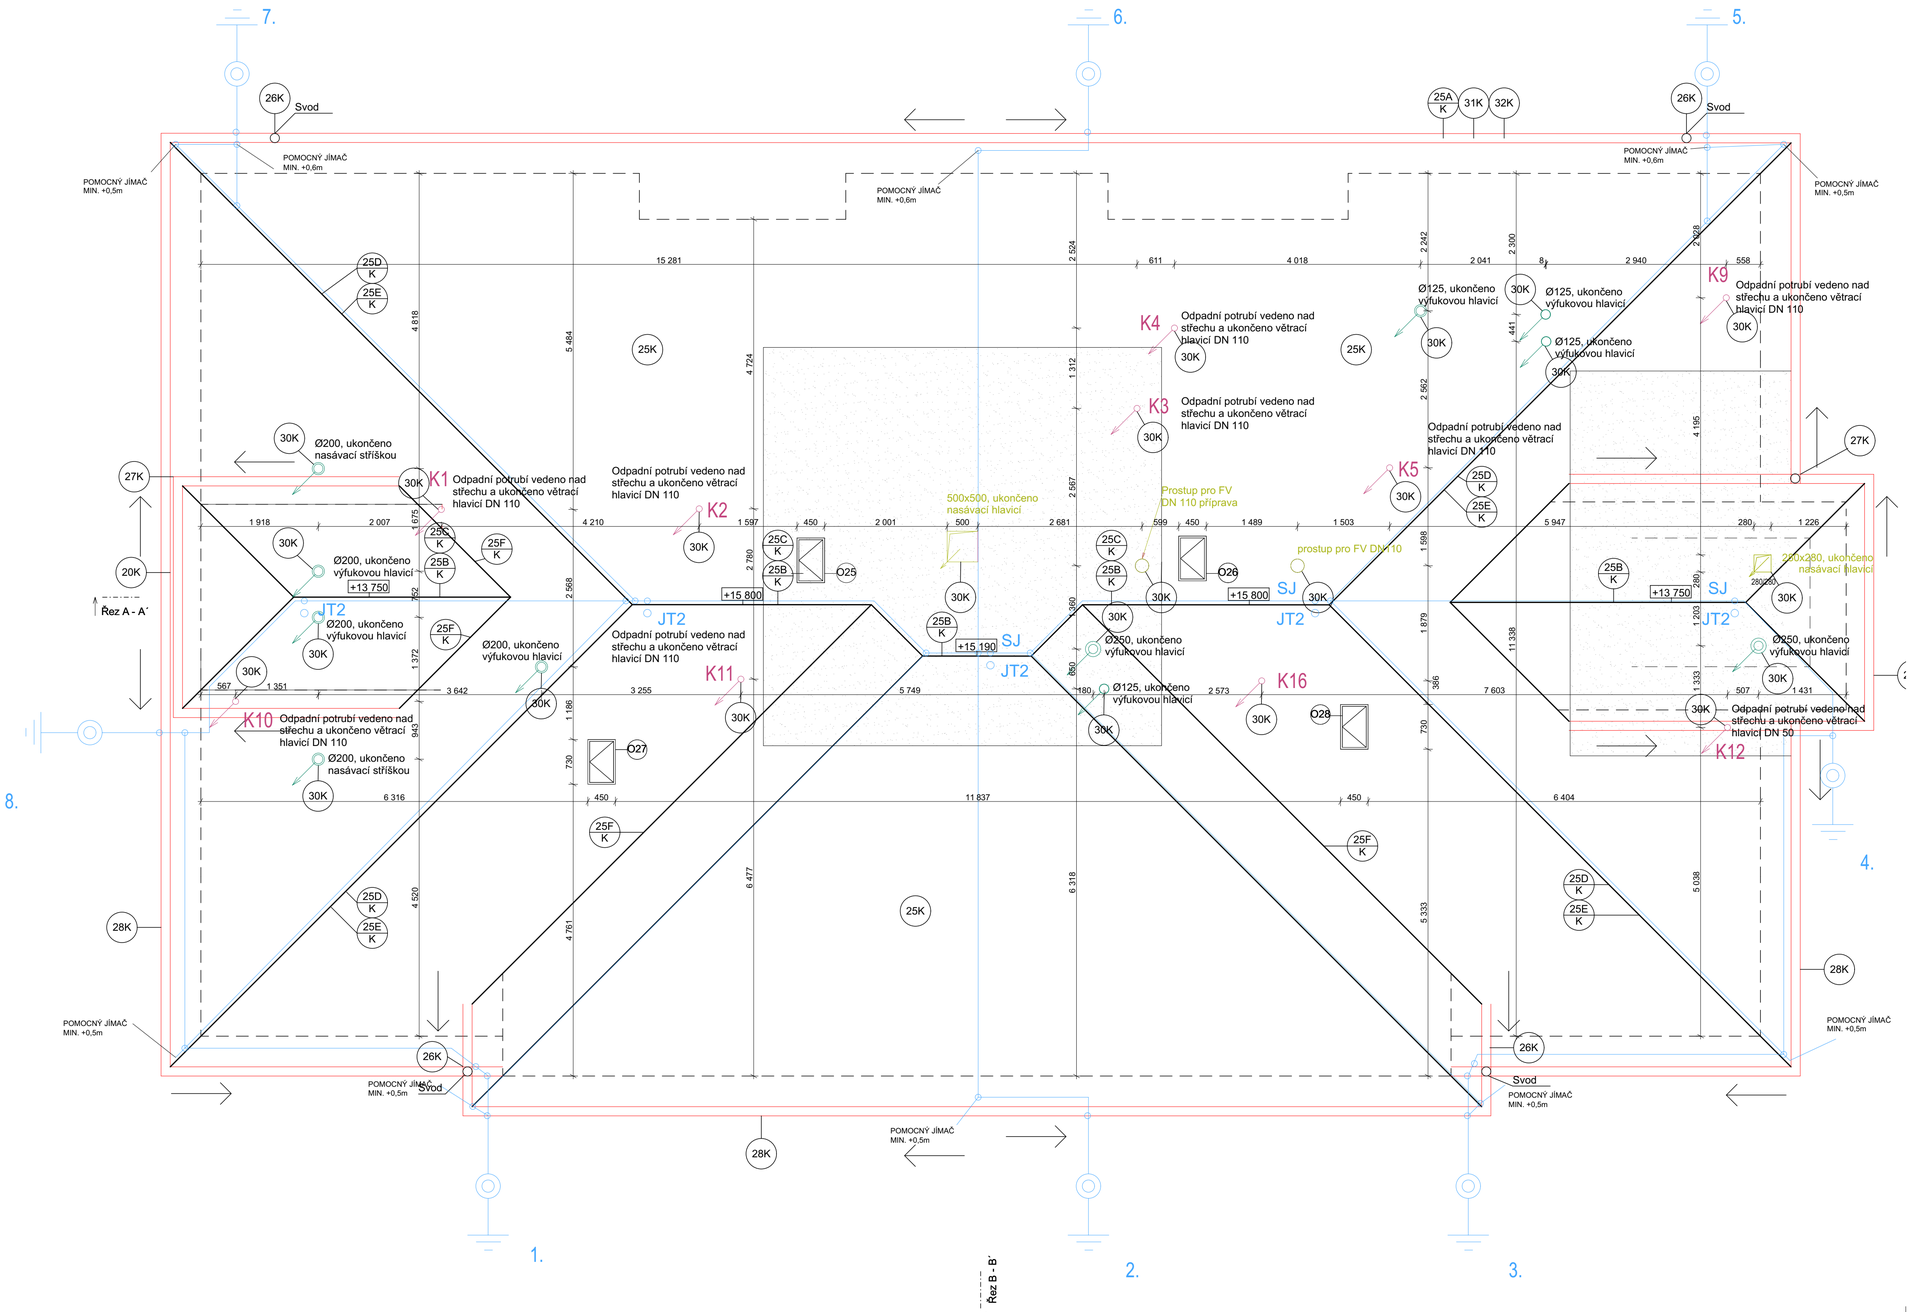

Legenda

- Prvky odvětrání kanalizace
- Vduchotechnické potrubí
- nasávání vzduchu pro CHÚC
- Schéma jímací soustavy bleskosvodu
- Bednění pod střešní krytinou z cementovláknitých desek

REVIZE

Index	Datum	Změna	Jméno

SCHÉMA OBJEKTU

± 0,000= m.n.m Bpv

ORIENTACE SCHÉMATU

S

QUALITY GROUP

Projekty | Realizace | Projektový management

info@qualitygroup.cz | www.qualitygroup.cz

STAVTE CHYTŘE

STAVBA

Rekonstrukce budovy Domov pro seniory Frýdek-Místek

MÍSTO STAVBY

Školská 401
Frýdek-Místek
738 01

K.Ú.: [634956]
OKRES: Frýdek-Místek
KRAJ: Moravskoslezský

GENERÁLNÍ PROJEKTANT

Quality Group s.r.o., Příkop 843/4, 602 00 Brno
IČ: 08879737, DS: yuvn5s8

HLAVNÍ INŽENÝR PROJEKTU

Ing. Dan Lukašík, dan.lukasik@qualitygroup.cz, tel.: 737 542 673

ZPRACOVATEL ODBORNÉ ČÁSTI

Michaela Rezaninová
tel.:
e-mail: michaela.rezaninova@qualitygroup.cz

AUTORIZACE

STAVEBNÍK - INVESTOR

Statutární město Frýdek-Místek
Radniční 1148, Frýdek-Místek 738 01
IČO: 00296643

Č. SMLOUVY INVESTORA

xxx

Č. SMLOUVY PROJEKTANTA

P-22-026-000

OBJEKT

SO01

DATUM

01/2023

PARÉ

ODBORNÁ ČÁST

D.101.01 Architektonicko stavební řešení

MĚŘÍTKO

1:50

NÁZEV DOKUMENTU

VÝKRES STŘECHY

KÓD ELEKTRONICKÉ VERZE DOKUMENTU

stavba	stupeň	část	výkres	profese	název dokumentu	revize
FM	DPS	D.101.01	23	ASŘ	VÝKRES STŘECHY	00