


Pohled jihozápadní

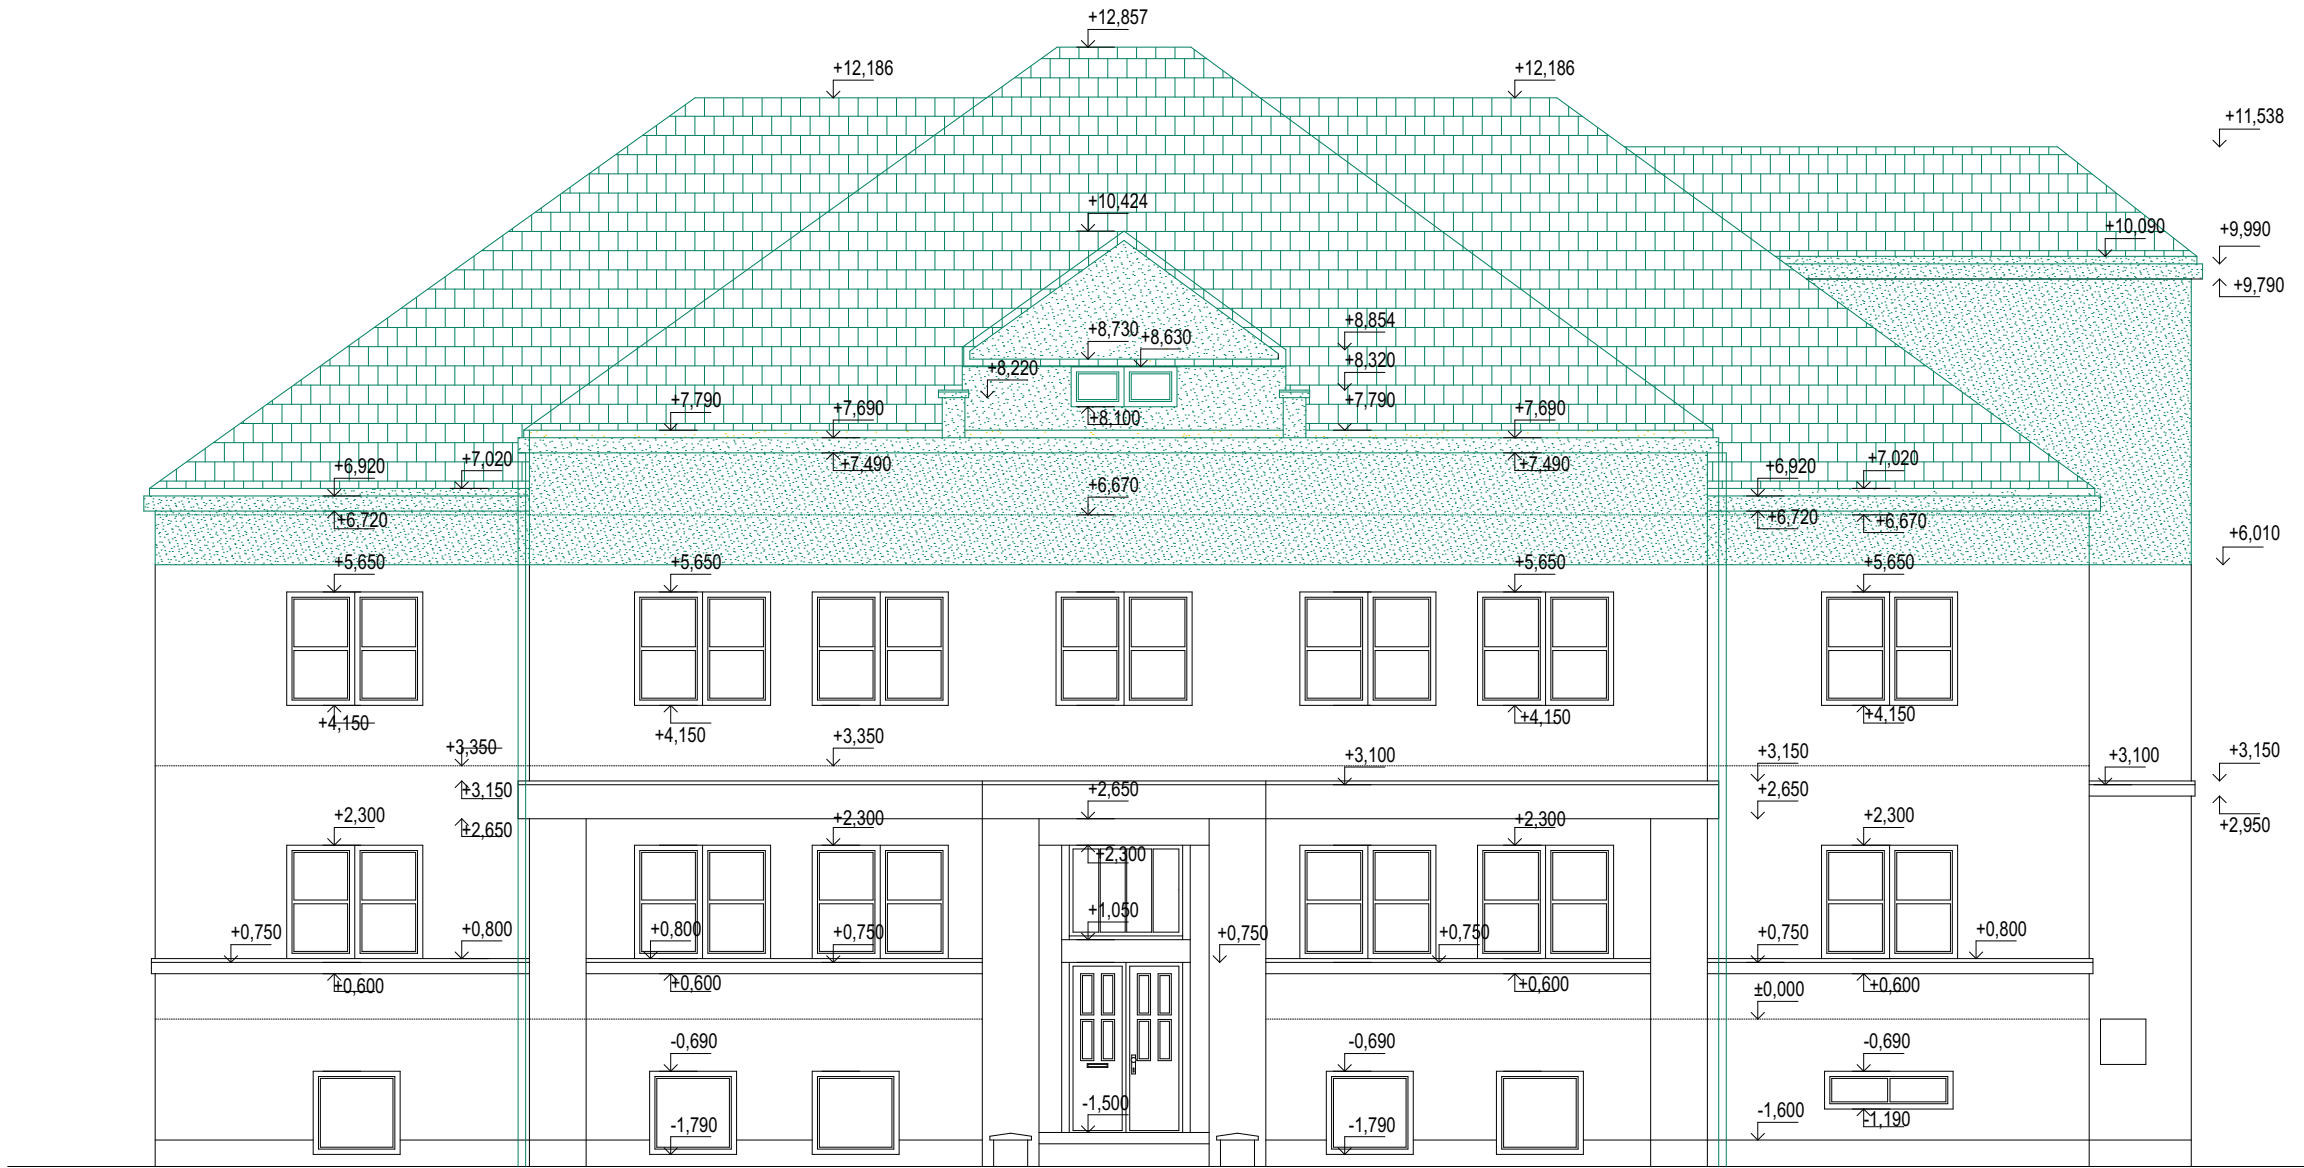

REVIZE


Index	Datum	Změna	Jméno

SCHÉMA OBJEKTU

ORIENTACE SCHÉMATU

± 0,000= m.n.m Bpv

Pohled severovýchodní

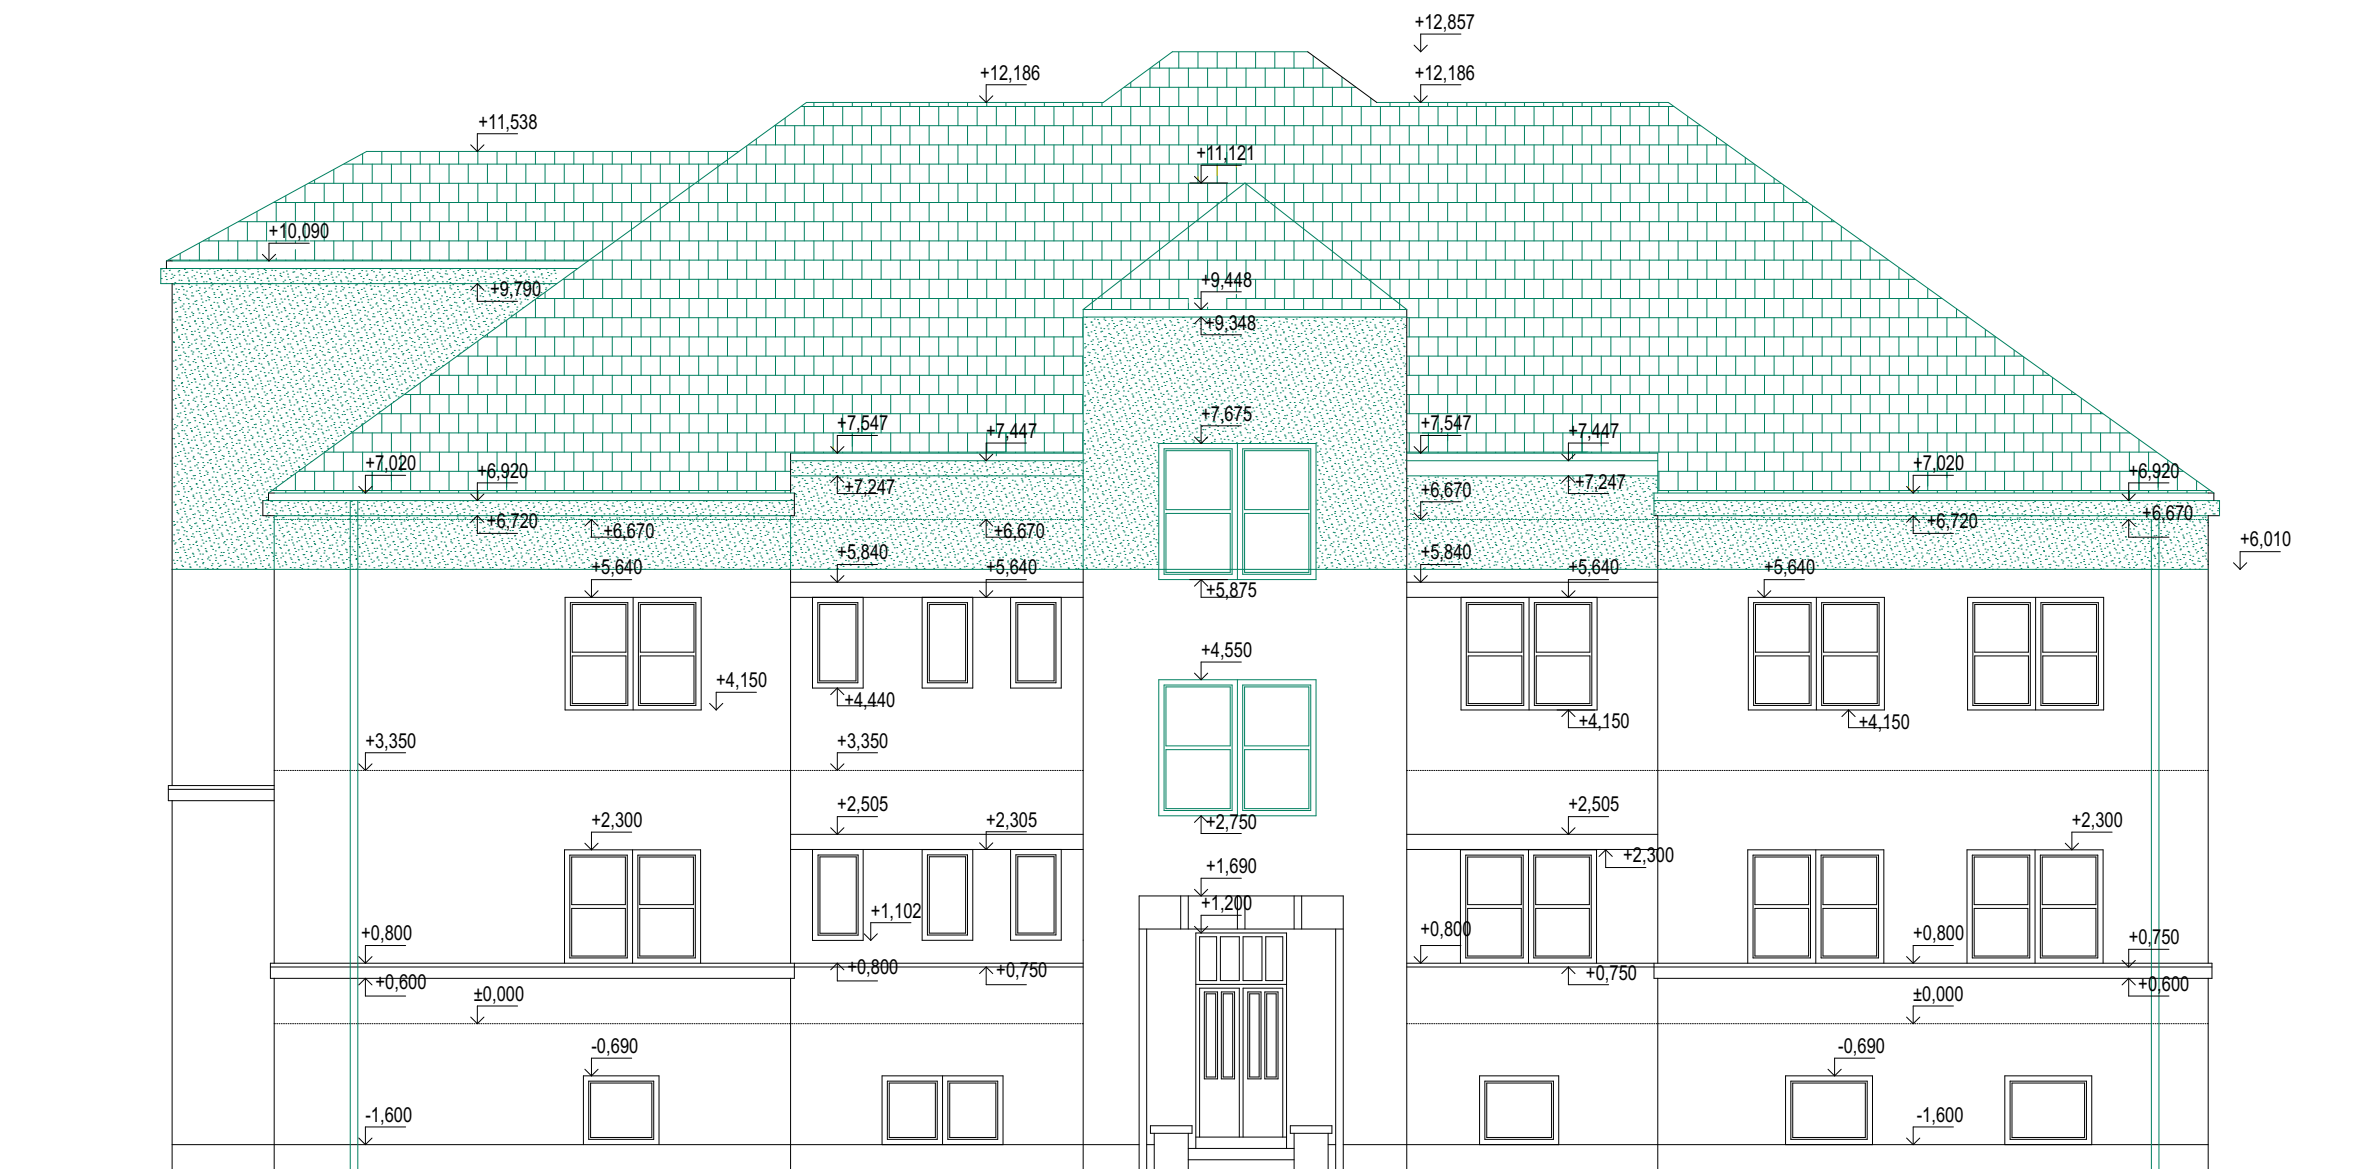

**QUALITY GROUP**

Projekty | Realizace | Projektový management
info@qualitygroup.cz | www.qualitygroup.cz
STAVTE CHYTŘE

STAVBA

Rekonstrukce budovy Domov pro seniory Frýdek-Místek

MÍSTO STAVBY
Školská 401
Frýdek-Místek
738 01

K.Ú.: [634956]
OKRES: Frýdek-Místek
KRAJ: Moravskoslezský

GENERÁLNÍ PROJEKTANT
Quality Group s.r.o., Příkop 843/4, 602 00 Brno
IČ: 08879737, DS: yuvn5s8

HLAVNÍ INŽENÝR PROJEKTU
Ing. Dan Lukašik, dan.lukasik@qualitygroup.cz, tel.: 737 542 673

ZPRACOVATEL ODBORNÉ ČÁSTI
Michaela Rezaninová
tel.:
e-mail: michaela.rezaninova@qualitygroup.cz

AUTORIZACE

STAVEBNÍK - INVESTOR
Statutární město Frýdek-Místek
Radniční 1148, Frýdek-Místek 738 01
IČO: 00296643

Č. SMLOUVY INVESTORA
xxx

Č. SMLOUVY PROJEKTANTA
P-22-026-000

OBJEKT
SO01

DATUM
01/2023

PARÉ

ODBORNÁ ČÁST
D.101.01 Architektonicko stavební řešení

MĚŘÍTKO
1:100

NÁZEV DOKUMENTU

SV a JZ POHLED - BP

KÓD ELEKTRONICKÉ VERZE DOKUMENTU

stavba	stupeň	část	výkres	profese	název dokumentu	revize
FM	DPS	D.101.01	09	ASŘ	SV a JZ POHLED - BP	00