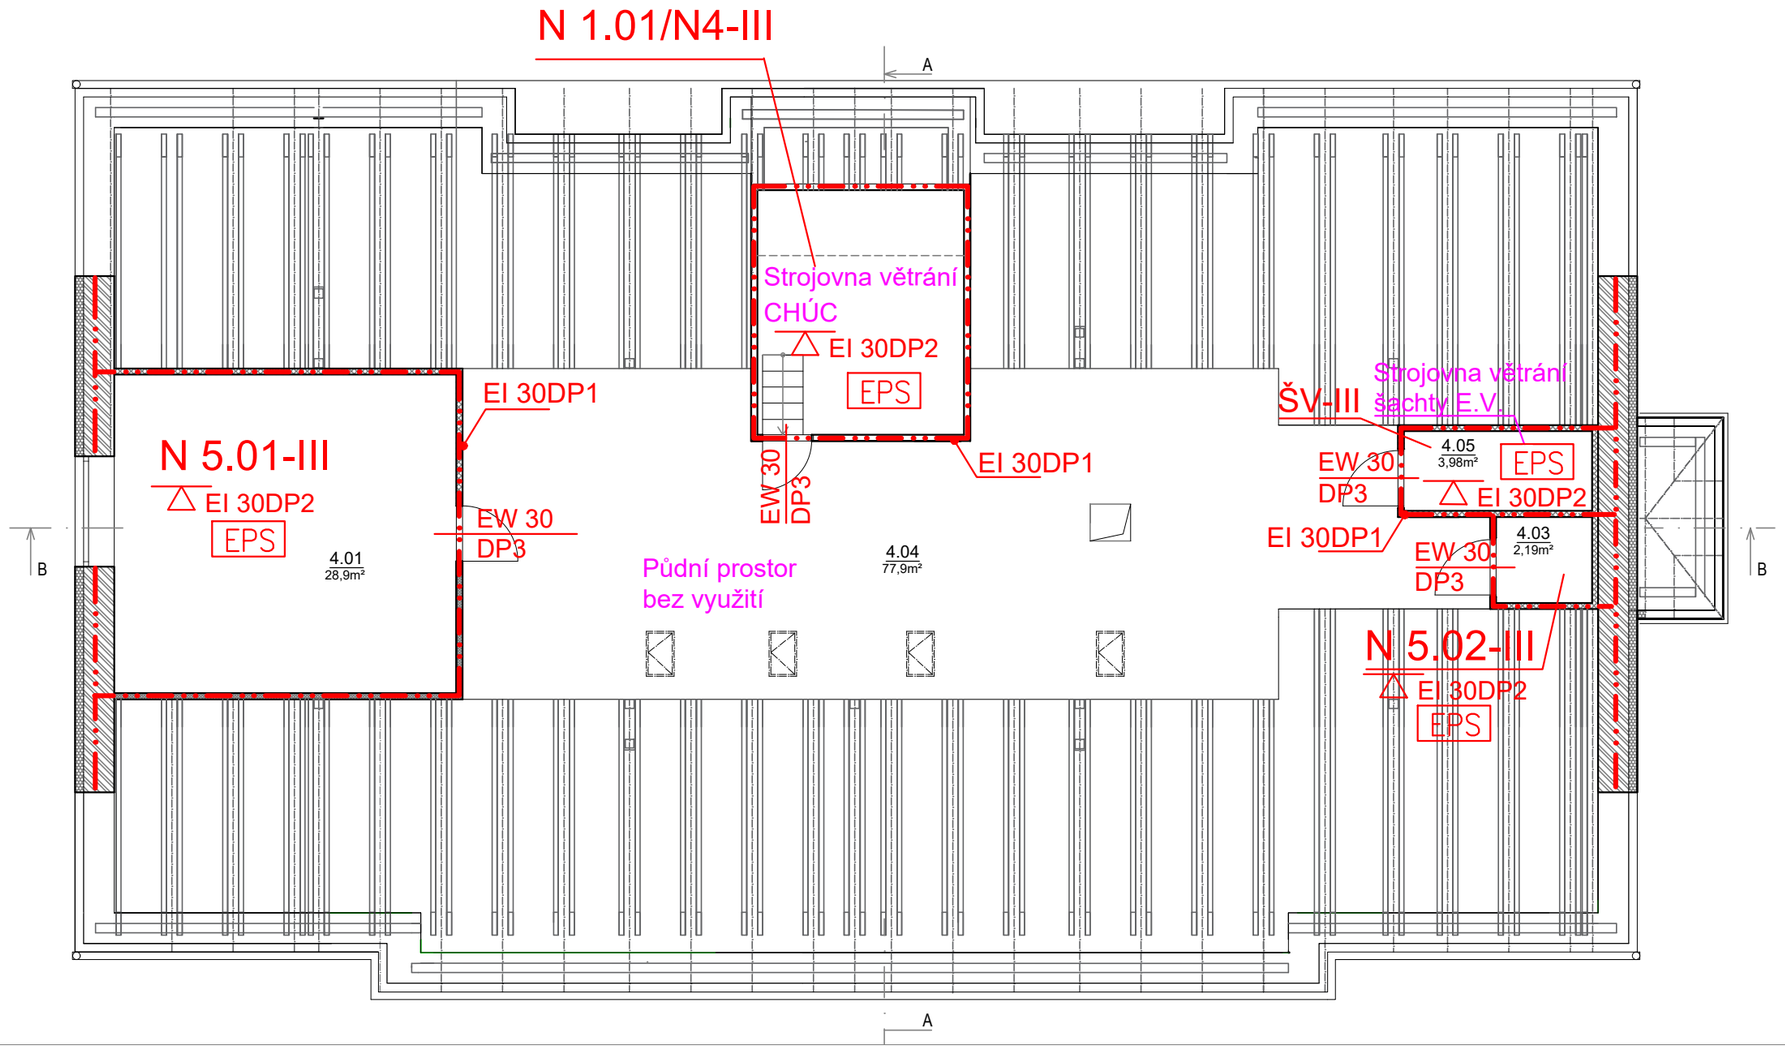

LEGENDA PO

	Hranice požárního úseku
N 1.05-II	Označení požárního úseku – – stupeň požární bezpečnosti
EPS	Požární úsek vybaven Elektrickou požární signalizací
REI 30	Požární odolnost ohraničujících konstrukcí požárního úseku
EW 30 / DP3-S,C	Požární uzávěr otvorů 30 – požární odolnost (min) C – samozavírač S – kouřotěsné

LEGENDA MÍSTNOSTÍ:

OZN.	ÚČEL MÍSTNOSTI	PLOCHA	PODLAHA
4.01	STROJOVNA VZT	28,9	KER. DLAŽBA
4.02	STROJOVNA VZT 2	14,79	KER. DLAŽBA
4.03	STROJOVNA VZT 3	2,19	KER. DLAŽBA
4.04	PODKROVNÍ PROSTOR	77,7	OSB
4.05	STROJOVNA VZT 4	3,98	KER. DLAŽBA

název a místo stavby:
Rekonstrukce budovy Domov pro seniory Frýdek-Místek

MARK VALA architecture

ul. Školská 401, Frýdek-Místek

investor:
Statutární město Frýdek-Místek
Radniční 1148, Frýdek
738 01 Frýdek-Místek

část:
D.1.3 POŽÁRNĚ BEZPEČNOSTNÍ ŘEŠENÍ

zodpovědný projektant:
Ing. Jaroslav Kutáč

vypracoval:
Ing. Jaroslav Kutáč

stupeň dokumentace:
DOKUMENTACE PRO STAVEBNÍ POVOLENÍ

výkres:
PŮDORYS PODKROVÍ

měřítko:	datum:	formát:
1:100	SRPEN 2022	A3

číslo výkresu:
D.1.3.05