


ROZVADĚČ R0

Provozní soustava: 3NPE ~ 50 Hz, 400/230V, TN-S
OCHRANA PŘED ÚRAZEM EL. PROUDEM: ST. NORMÁLNÍ-AUT. ODPOJENÍM OD ZDROJE
ST. DOPLNĚNÁ-PROUDOVÝMI CHRÁNIČI A DOPL. POSPOJ.


Typ: zapuštěný modulový
Rozměry: cca 800x1500x250mm
Instalovaný příj. Pj = 170,0 kW
Soudobý příkon Ps = 51,6 kW
Krytí: IP40/20
Nátěr (barva): bílý
Přívod: horem
Vývod: horem

PARAMETRY PŘIPOJENÍ JEDNOTLIVÝCH EL. STROJŮ OVĚŘIT NA STAVBĚ PODLE SKUTEČNÉ DODÁVKY
A POŽADAVKŮ VÝROBCE.
PRO PŘIPOJENÍ MOBILNÍHO NZ VYPRACOVAT MANIPULAČNÍ PLÁN.


	Akce	Rekonstrukce budovy Domov pro seniory Frýdek-Místek	Investor	Statutární město Frýdek-Místek	Stupeň	DPS	Zak.č.	P-22-046-000	Výkres č.	12
	Část	SILNOPROUD SCHÉMA ROZVADĚČE R0	Projektant	Ing. Luboš Novák	Kreslil	Ing. Luboš Novák	Datum	12/2022	List/Listů	1 / 8

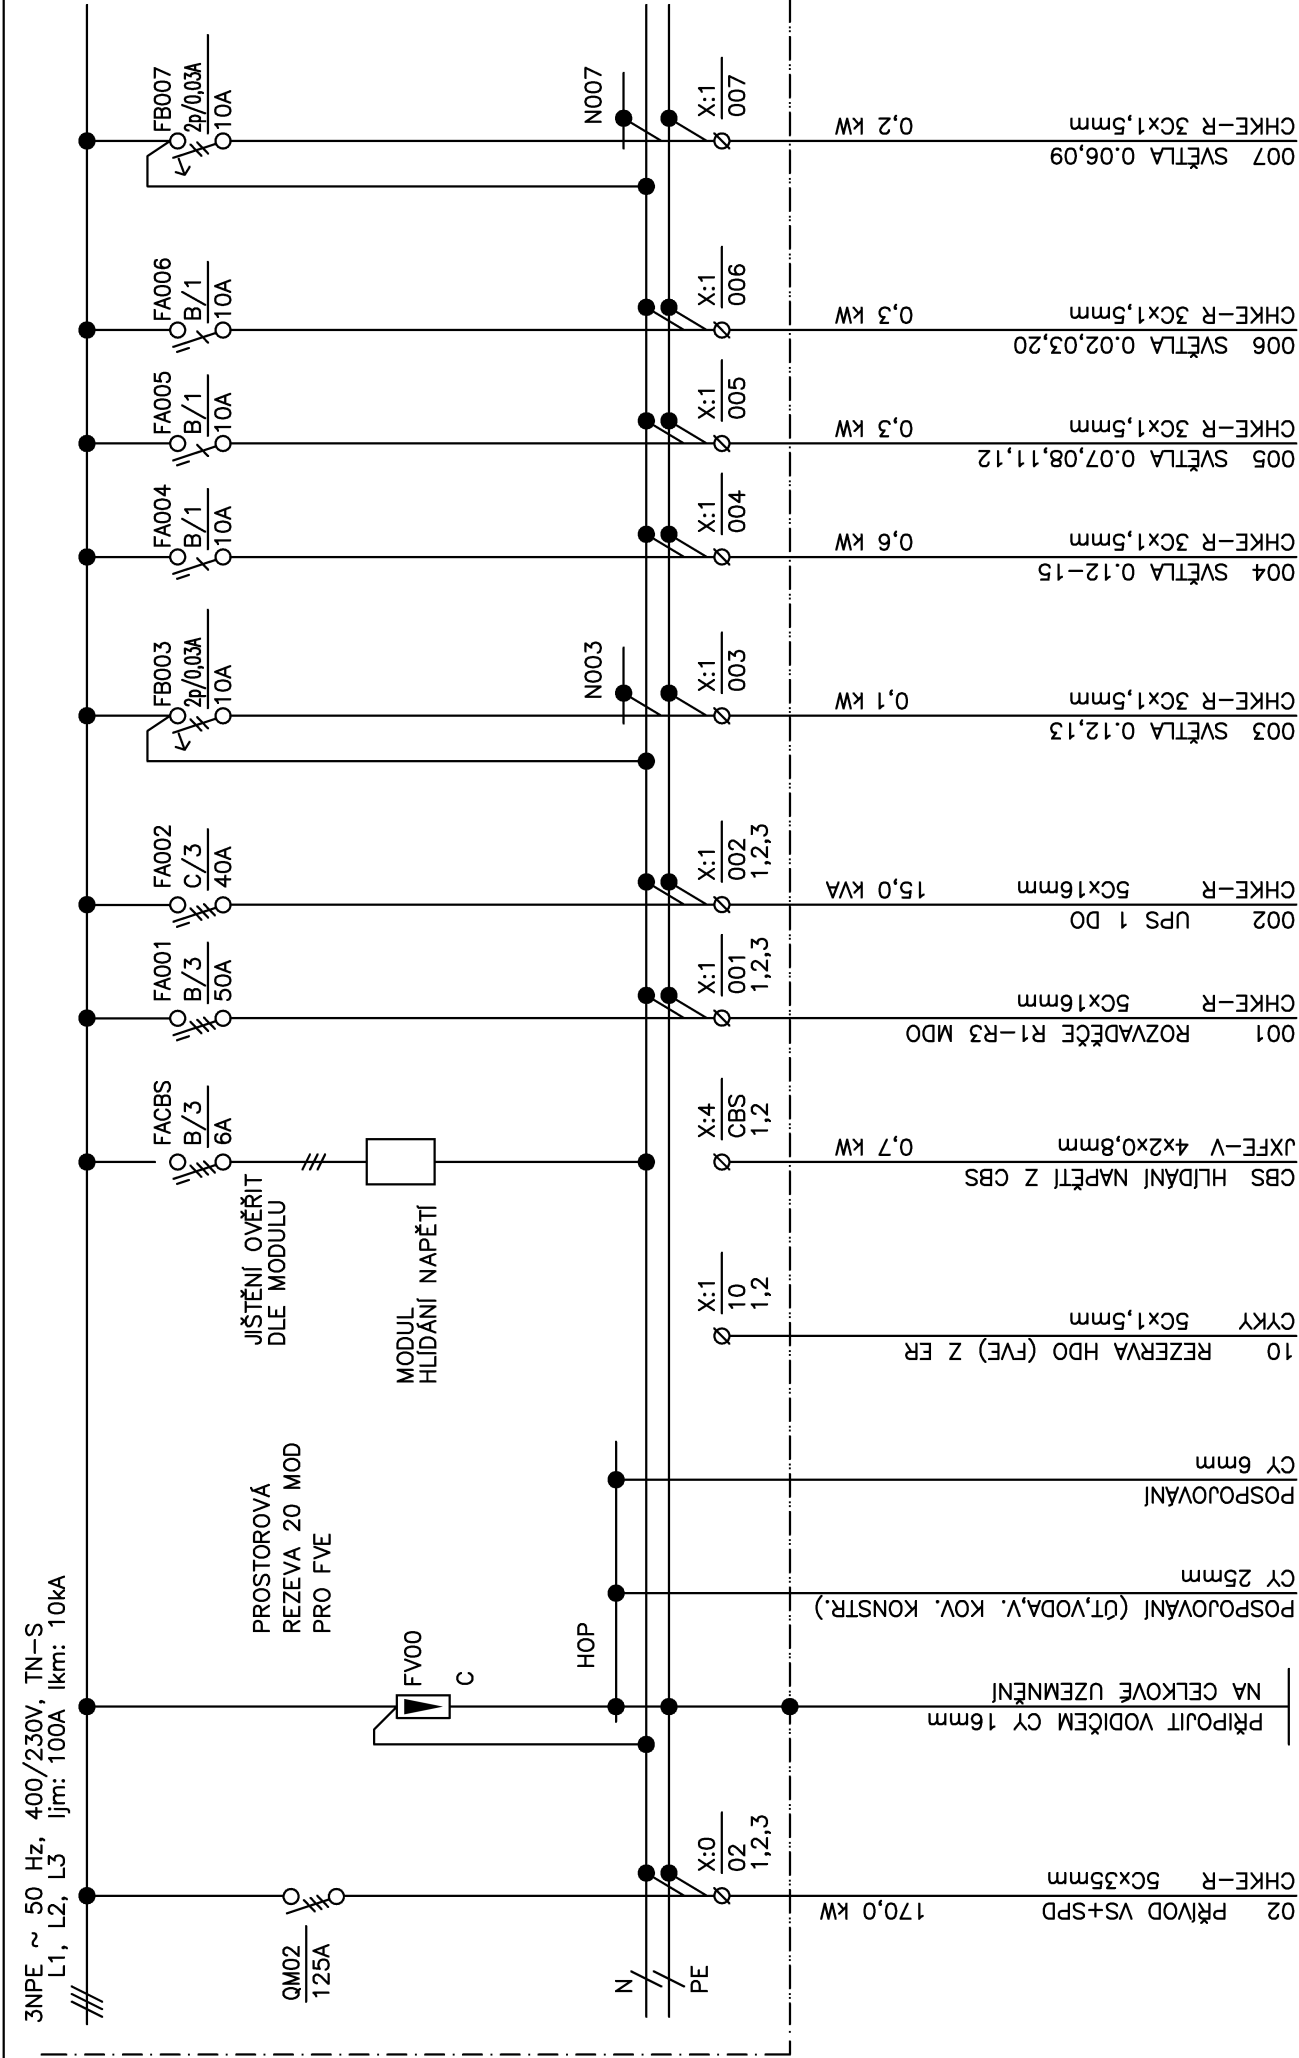


Akce	Rekonstrukce budovy	Investor	Statutární město Frýdek—Místek	Stupeň	DPS	Zak.č. P-22-046-000	Výkres č.
	Domov pro seniory Frýdek—Místek						
část	SILNOPROUD	Projektant	Ing. Luboš Novák	Kreslil	Ing. Luboš Novák	Datum	List/Listů
	SCHEMA ROZVADĚČE RO						
						12/2022	2/8

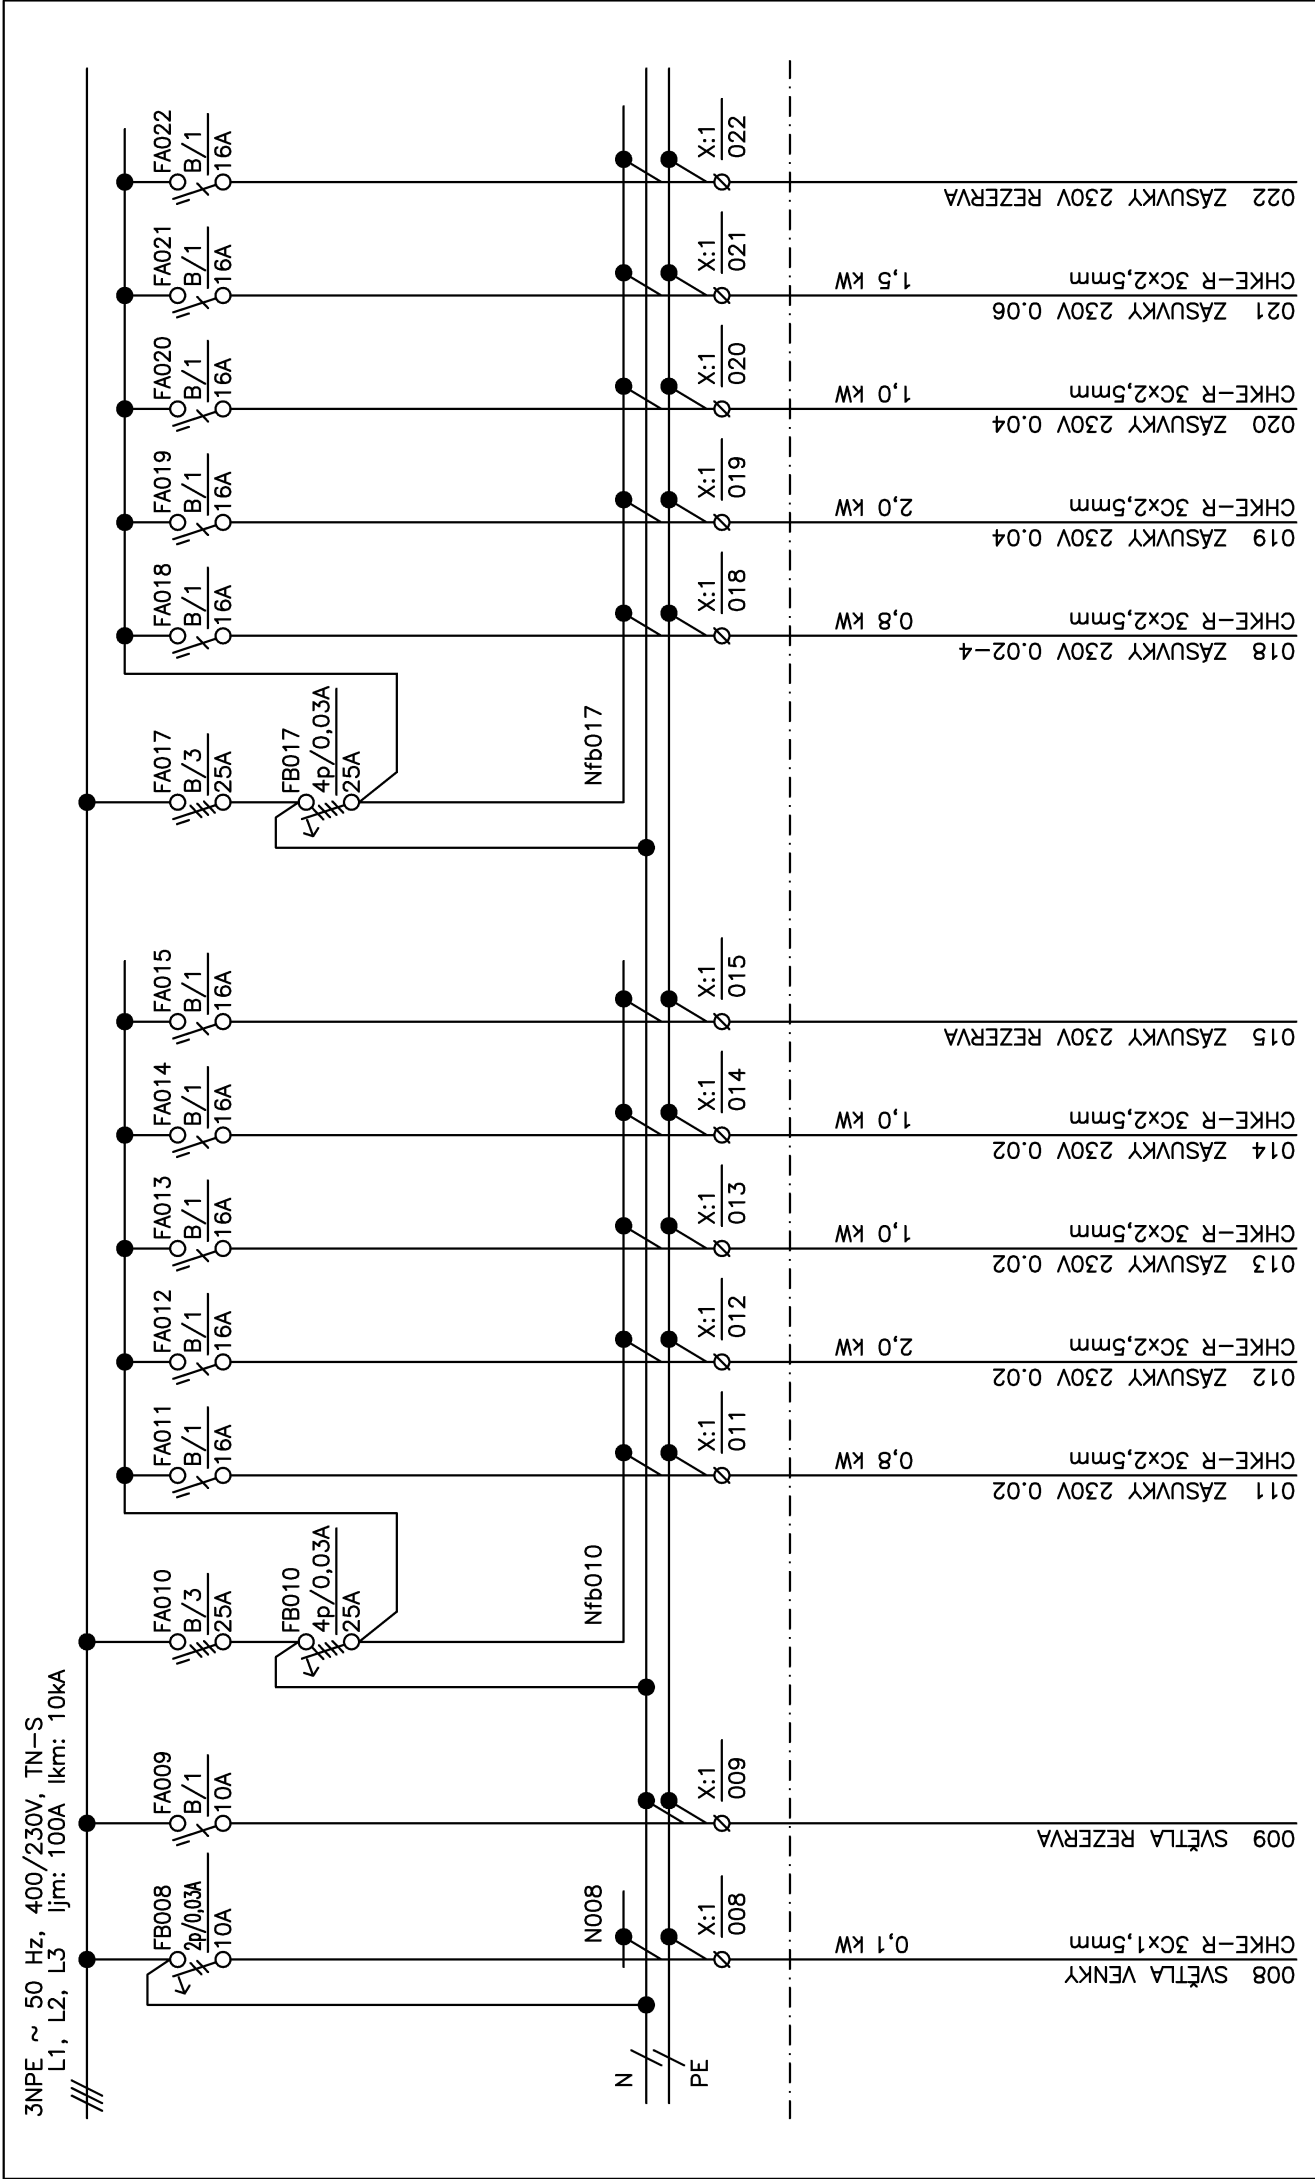


	Akce	Rekonstrukce budovy Domov pro seniory Frýdek–Místek	Investor	Statutární město Frýdek–Místek	Stupeň	DPS	Zak.č. P–22–046–000	Výkres č.	12
	část	SILNOPROUD SCHEMA ROZVADĚČE RO	Projektant	Ing. Luboš Novák	Kreslil	Ing. Luboš Novák	Datum 12/2022	List/Listů	3/8

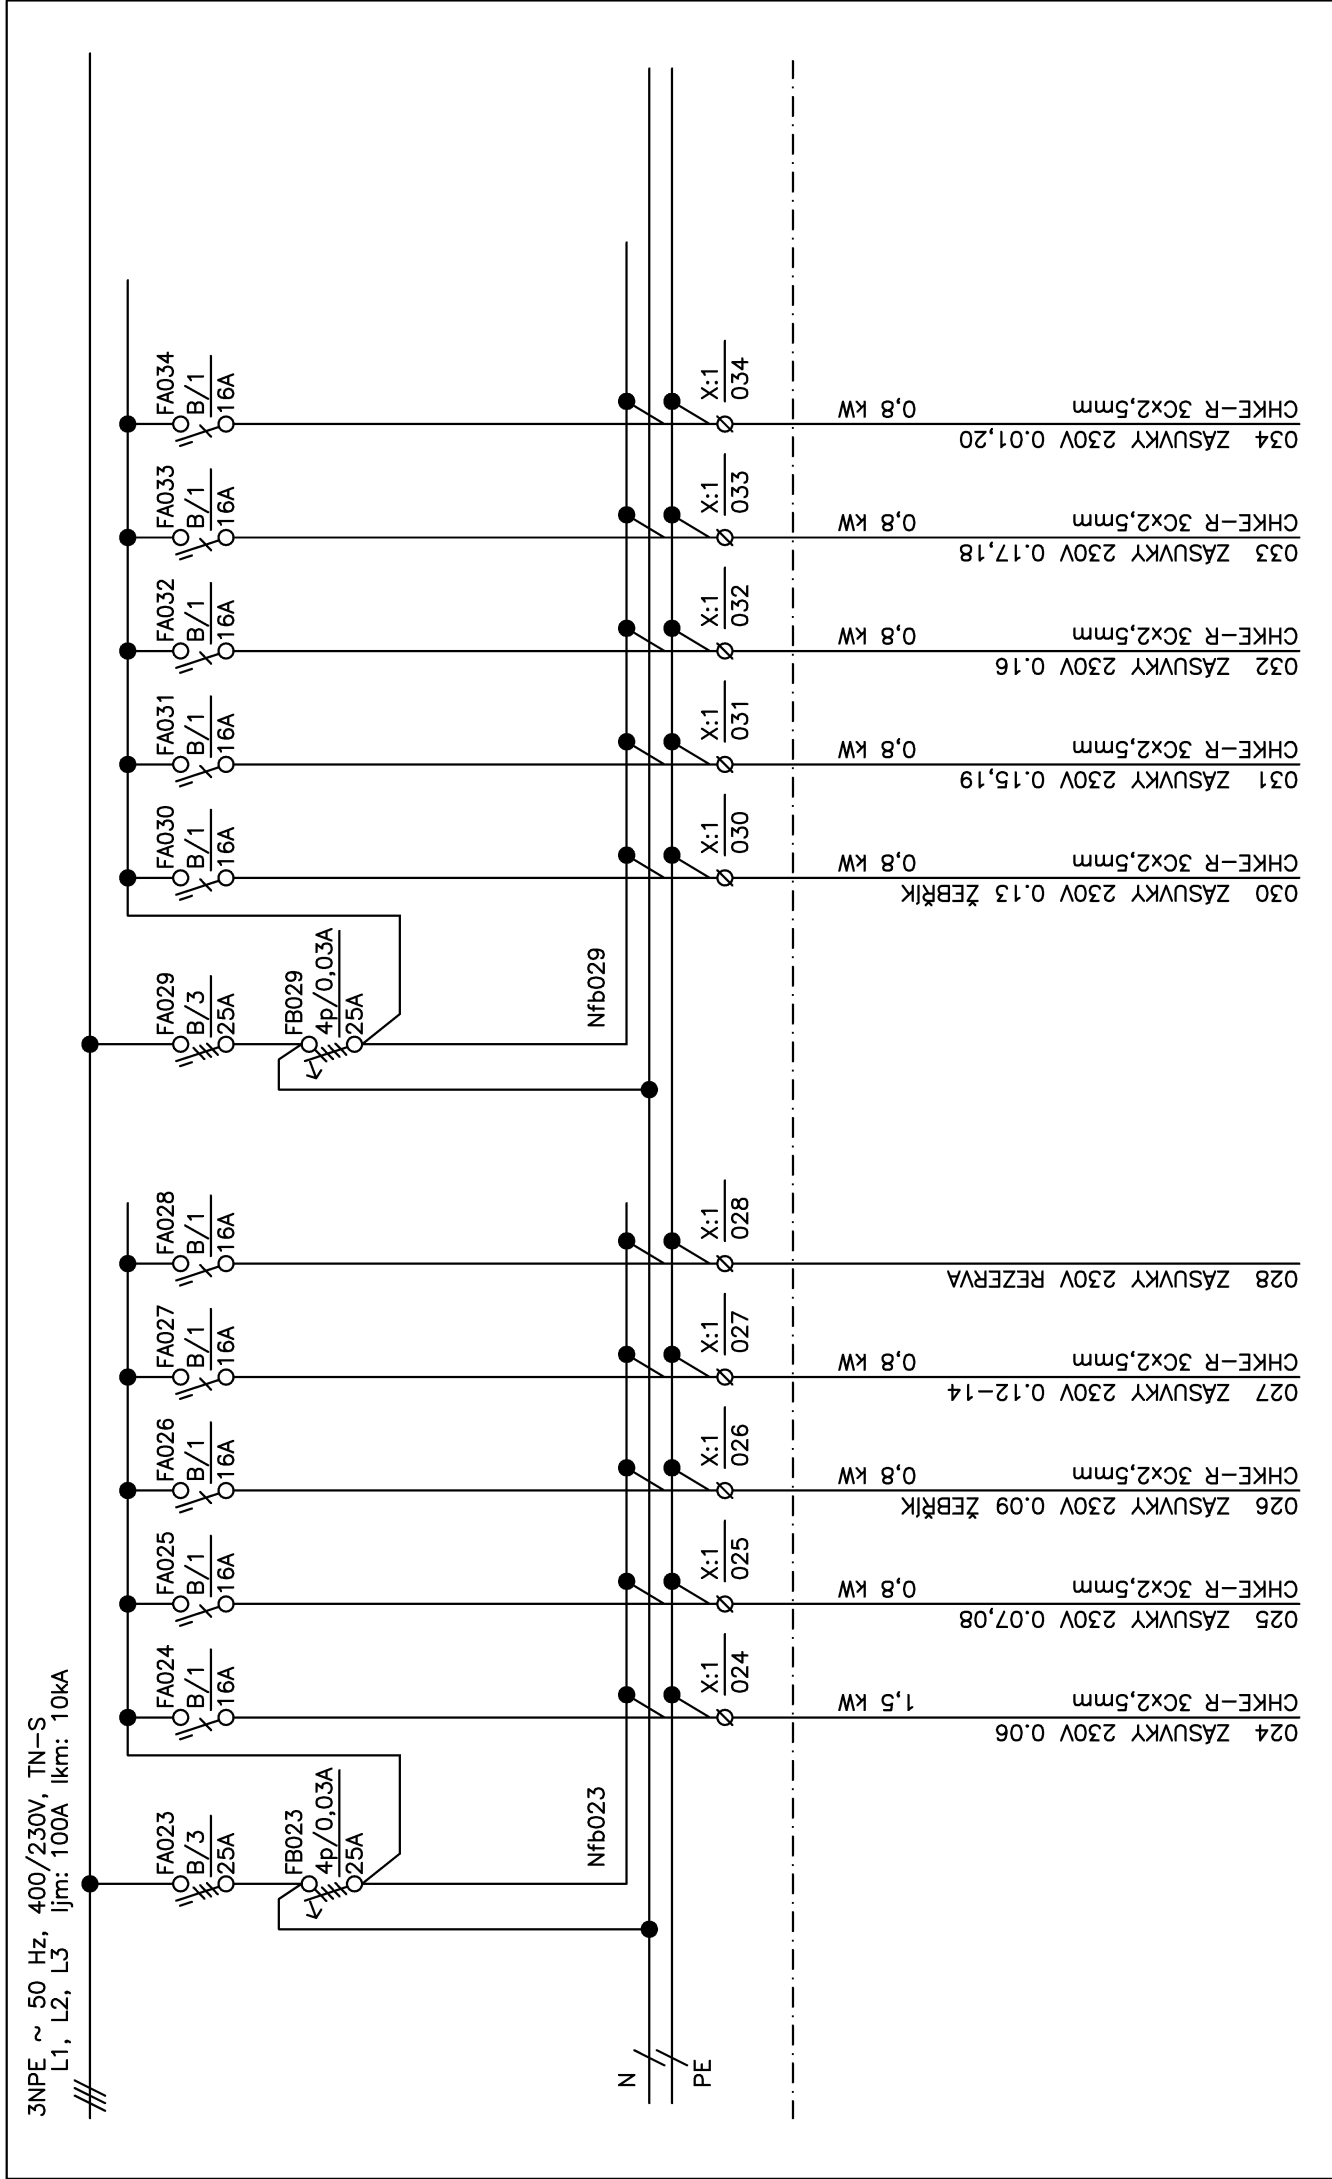

Akce	Rekonstrukce budovy Domov pro seniory Frýdek–Místek	Investor Statutární město Frýdek–Místek	Stupeň DPS	Zak.č. P-22-046-000	Výkres č. 12
část	SILNOPROUD SCHÉMA ROZVADĚČE RO	Projektant Ing. Luboš Novák	Kreslil Ing. Luboš Novák	Datum 12/2022	List/Listů 4/8

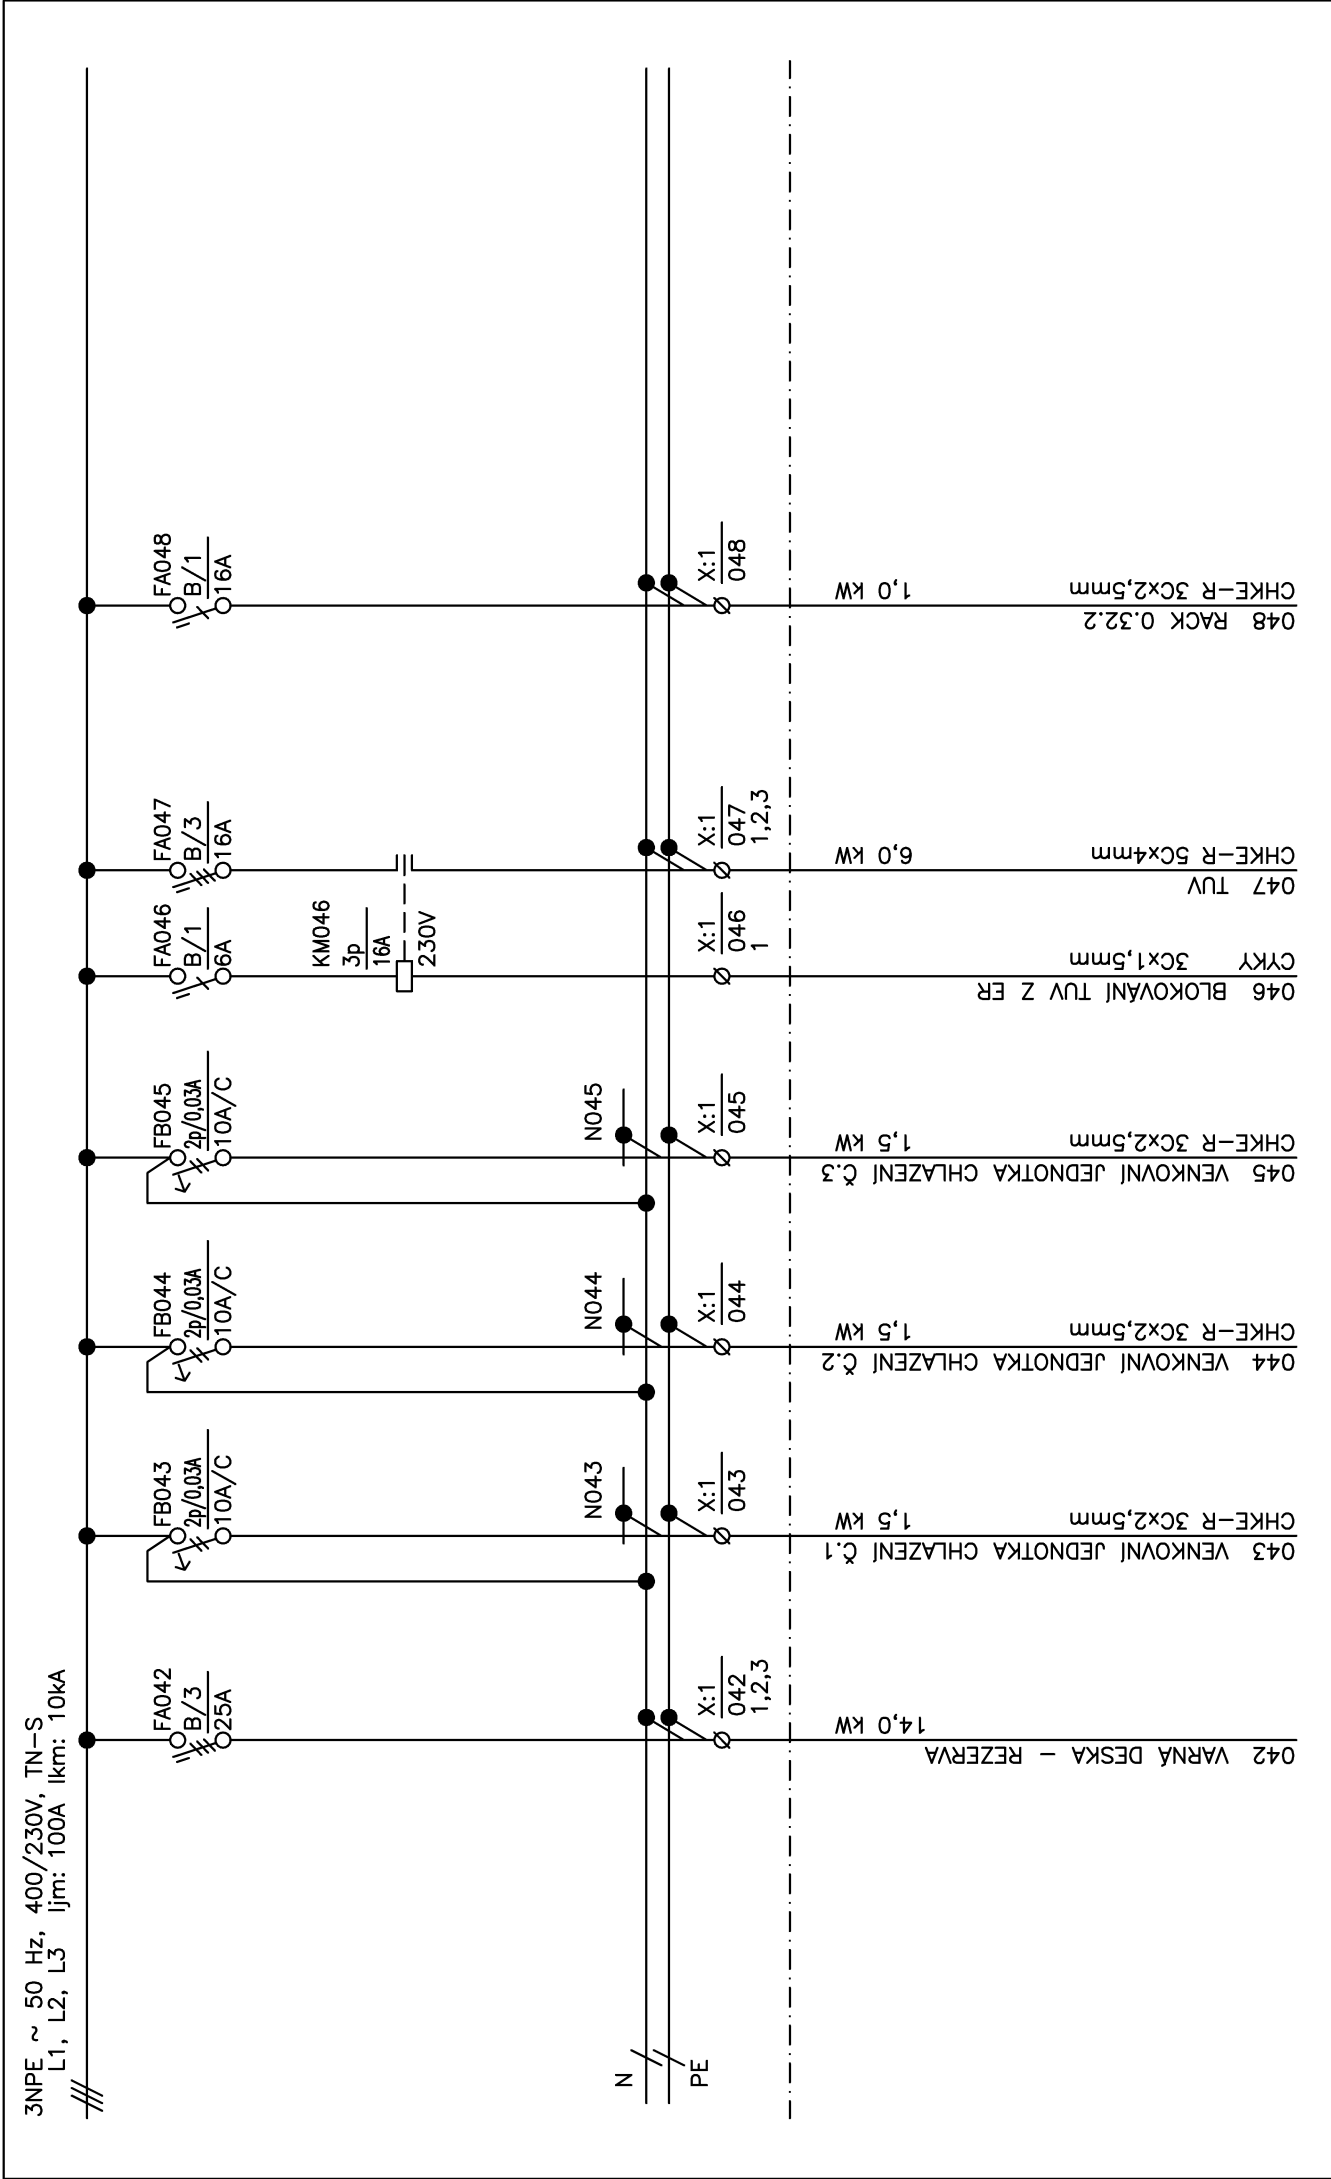

Akce	Rekonstrukce budovy Domov pro seniory Frýdek-Místek	Investor Statutární město Frýdek-Místek Projektant Ing. Luboš Novák	Stupeň DPS Kreslil Ing. Luboš Novák	Zak.č. P-22-046-000 Datum 12/2022	Výkres č. 12 List/Listů 5/8
	Část SILNOPROUD SCHEMA ROZVADĚČE RO				

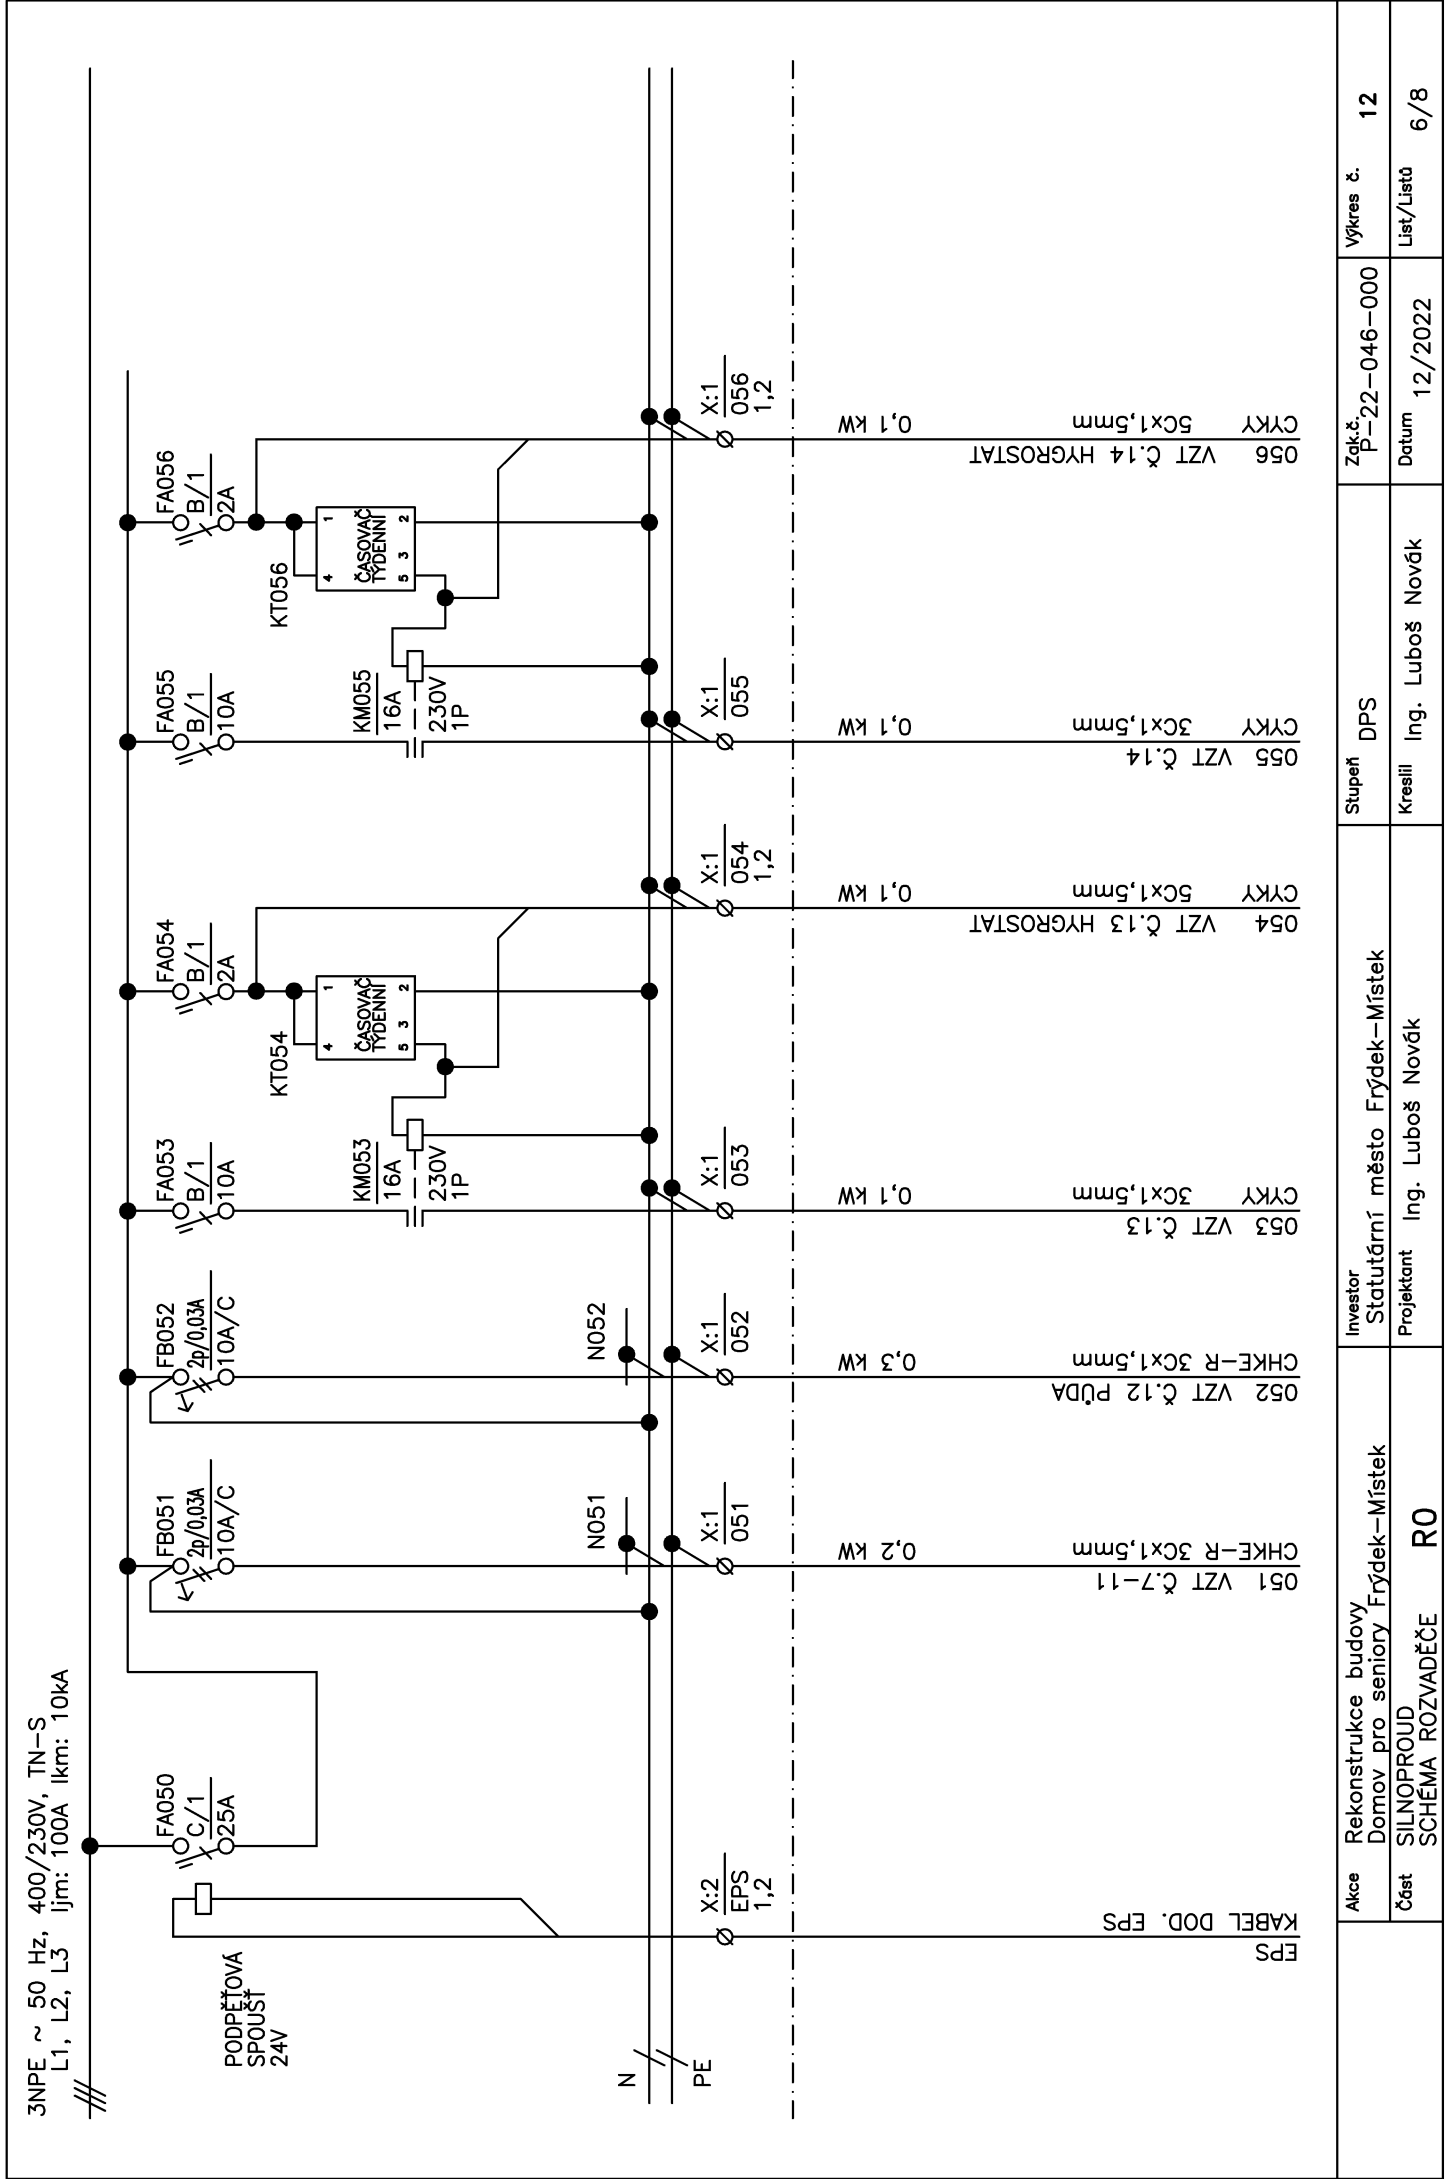

Akce	Rekonstrukce budovy Domov pro seniory Frýdek–Místek	Investor Statutární město Frýdek–Místek	Stupeň DPS	Zak.č. P-22-046-000	Výkres č. 12
	Část SILNOPROUD SCHEMA ROZVADĚČE RO			Projektant Ing. Luboš Novák	Kreslil Ing. Luboš Novák

