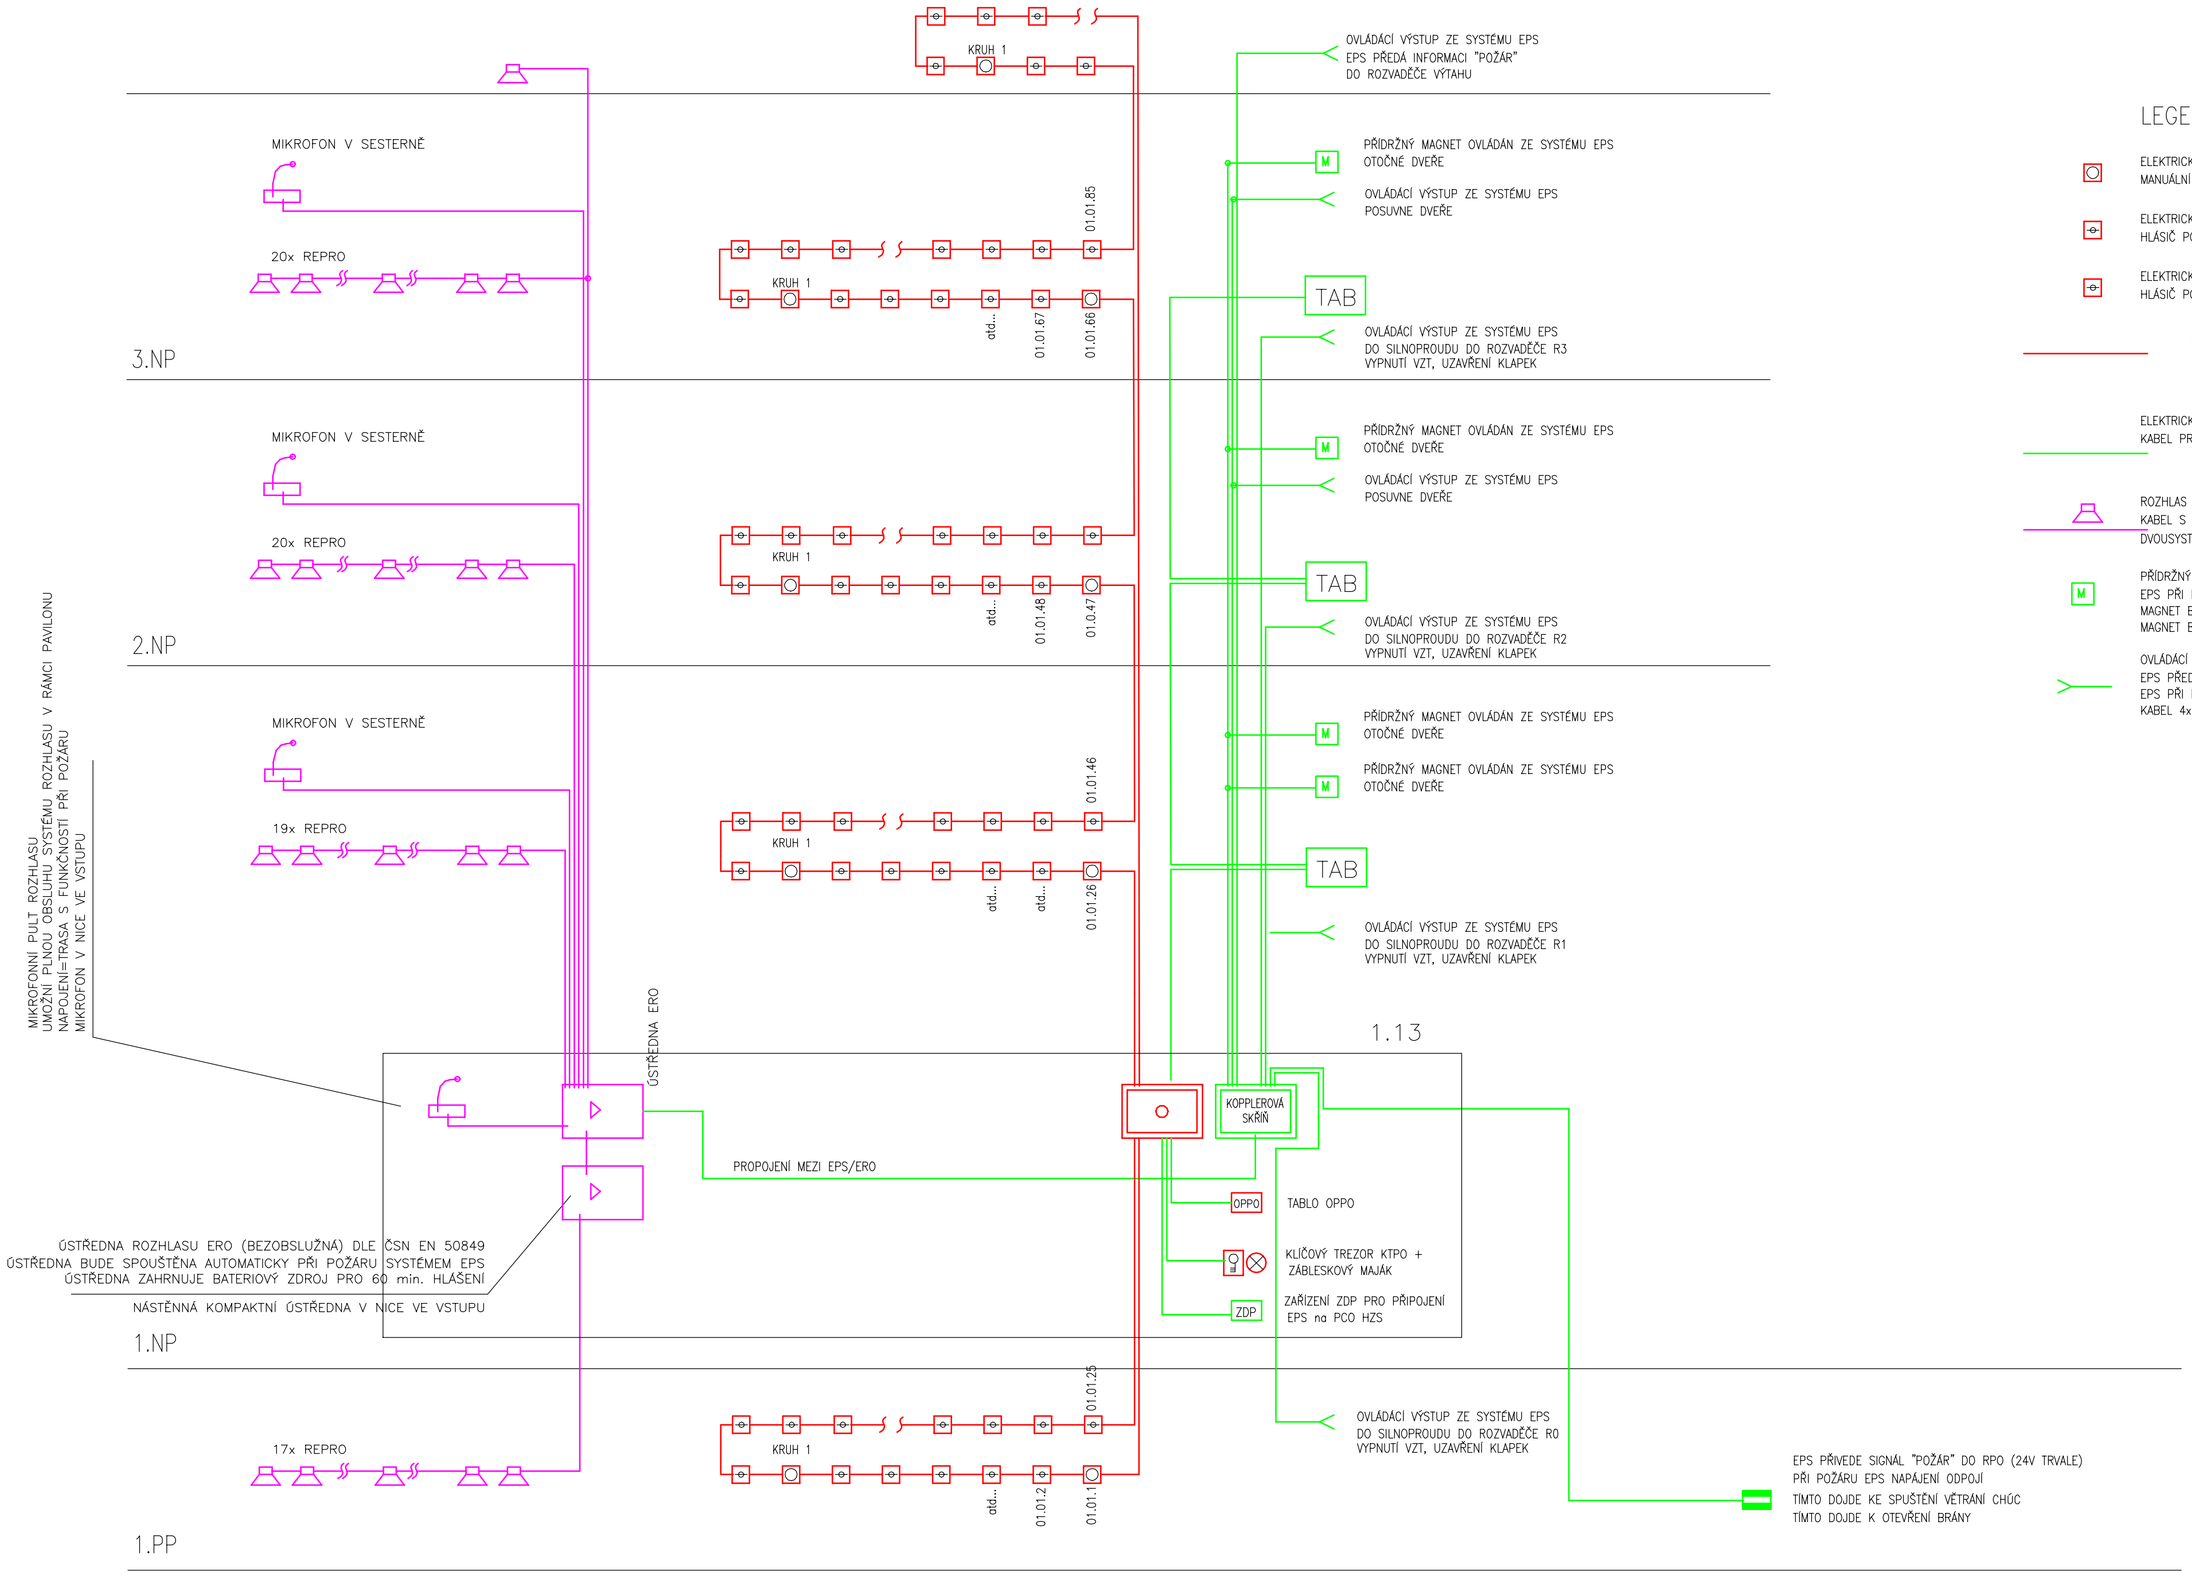

LEGENDA ZNAČEK

- ELEKTRICKÁ POŽÁRNÍ SIGNALIZACE EPS
  MANUÁLNÍ HLÁSIČ S INDIVIDUÁLNÍ ADRESACÍ
- ELEKTRICKÁ POŽÁRNÍ SIGNALIZACE EPS
  HLÁSIČ POŽÁRU S INDIVIDUÁLNÍ ADRESACÍ (KOUŘ)
- ELEKTRICKÁ POŽÁRNÍ SIGNALIZACE EPS
  HLÁSIČ POŽÁRU S INDIVIDUÁLNÍ ADRESACÍ (TEPLOTNÍ) ZEJMÉNA PRO KUCHYŇKU
- ELEKTRICKÁ POŽÁRNÍ SIGNALIZACE EPS
  KABEL PRO HLÁSIČE, 2x0,8
- ELEKTRICKÁ POŽÁRNÍ SIGNALIZACE EPS
  KABEL PRO OVLÁDÁNÍ, S FUNKČNÍ SCHOPNOSTÍ
- ROZHLAS ERO – REPRODUKTOR EN54
  KABEL S FUNKČNÍ SCHOPNOSTÍ PŘI POŽÁRU 4x1,5
  DVOUSYSTÉMOVÝ REPRODUKTOR
- M PŘÍDRŽNÝ MAGNET OVLÁDÁN ZE SYSTÉMU EPS
  EPS PŘI POŽÁRU MAGNET KŘÍDLO UVOLNÍ, SAMOZAVÍRAČ JE UZAVŘE
  MAGNET BUDE DODÁN S VYBAVOVACÍM TLAČÍTKEM
  MAGNET BUDE INSTALOVÁN V SAMOZAVÍRAČI
- OVLÁDACÍ VÝSTUP ZE SYSTÉMU EPS
  EPS PŘEDÁ INFORMACI "POŽÁR" DO ŘÍDÍCÍ JEDNTKY AUTOMATICKÝCH DVEŘÍ
  EPS PŘI POŽÁRU UVEDE DVEŘE DO SPECIÁLNÍH REŽIMU
  KABEL 4x1,5 S FUNKČNOSTÍ PŘI POŽÁRU

REVIZE

Index	Datum	Změna	Jméno

SCHÉMA OBJEKTU

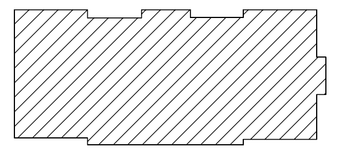

± 0,000= m.n.m Bpv

ORIENTACE SCHÉMATU

QUALITY GROUP

Projekty | Realizace | Projektový management
info@qualitygroup.cz | www.qualitygroup.cz
STAVTE CHYTŘE

STAVBA
Rekonstrukce budovy Domov pro seniory Frýdek–Místek

MÍSTO STAVBY
Školská 401
Frýdek-Místek
738 01
K.Ú.: [634956]
OKRES: Frýdek-Místek
KRAJ: Moravskoslezský

GENERÁLNÍ PROJEKTANT
Quality Group s.r.o., Příkop 843/4, 602 00 Brno
IČ: 08879737, DS: yuvn5s8
HLAVNÍ INŽENÝR PROJEKTU
Ing. Dan Lukašík, dan.lukasik@qualitygroup.cz, tel.: 737 542 673
ZPRACOVATEL ODBORNÉ ČÁSTI
Alexa-projekce s.r.o., ing. Karel Alexa
tel.: 608 770 745
e-mail: info@alexa-projekce.cz

AUTORIZACE

STAVEBNÍK – INVESTOR
Statutární město Frýdek-Místek
Radniční 1148, Frýdek-Místek 738 01
IČO: 00296643

Č. SMLOUVY INVESTORA

Č. SMLOUVY PROJEKTANTA
P-22-026-000

OBJEKT: SO01
DATUM: 01/2023
PARÉ:
ODBORNÁ ČÁST: D.101.12 EPS + ERO
MĚŘÍTKO:

NÁZEV DOKUMENTU
BLOKOVÉ SCHEMA

KÓD ELEKTRONICKÉ VERZE DOKUMENTU

stavba	stupeň	část	výkres	profese	název dokumentu	revize
FM	DPS	D.101.12	07	EPS	BLOKOVÉ SCHEMA	00