

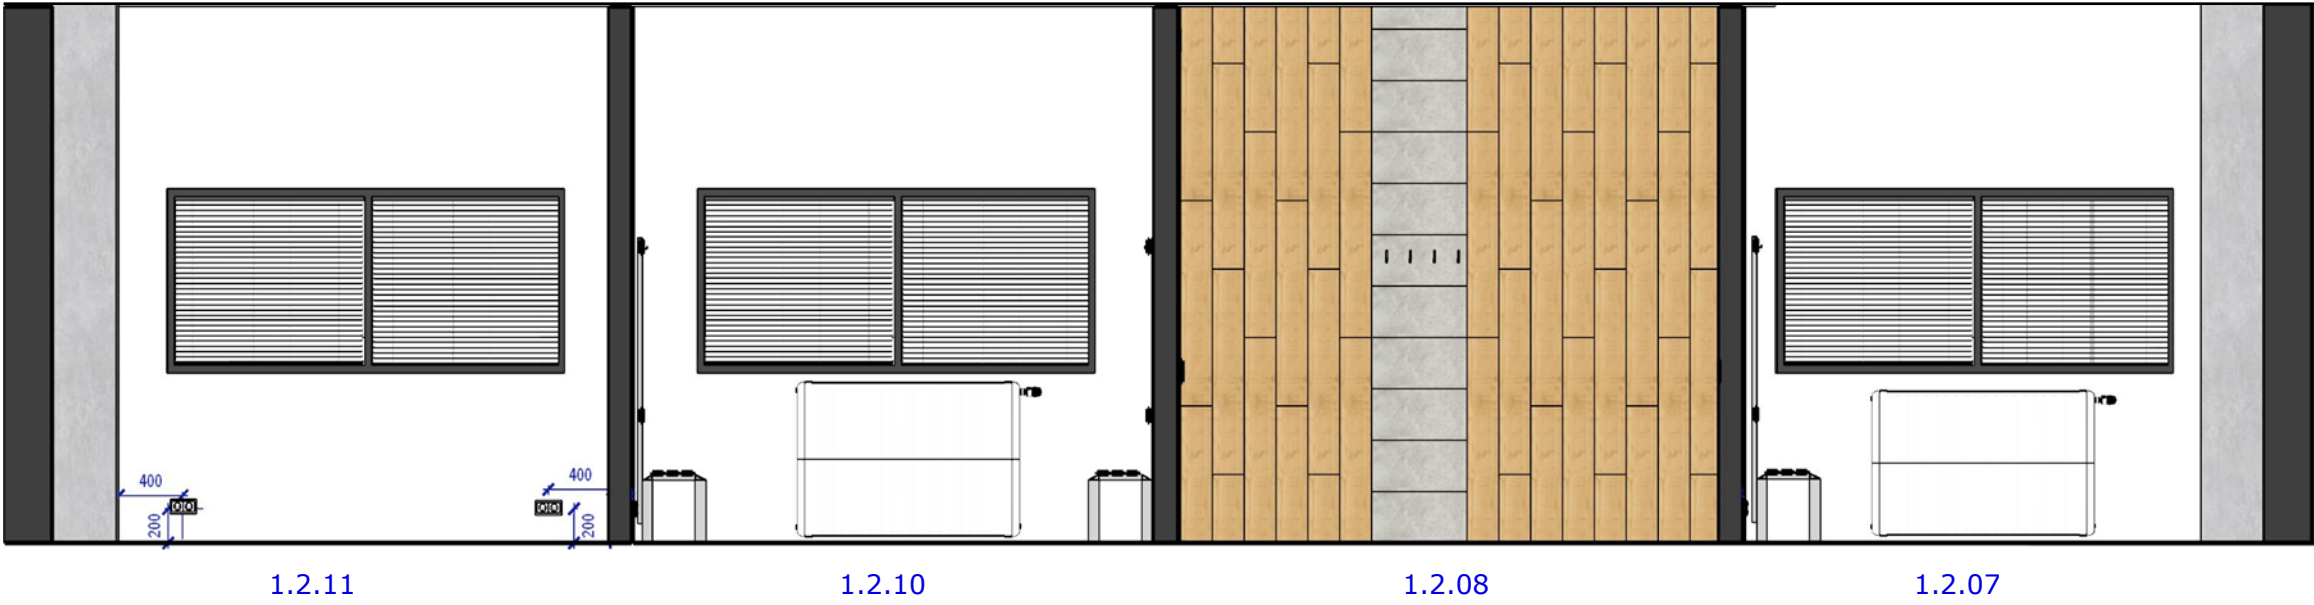




P 4

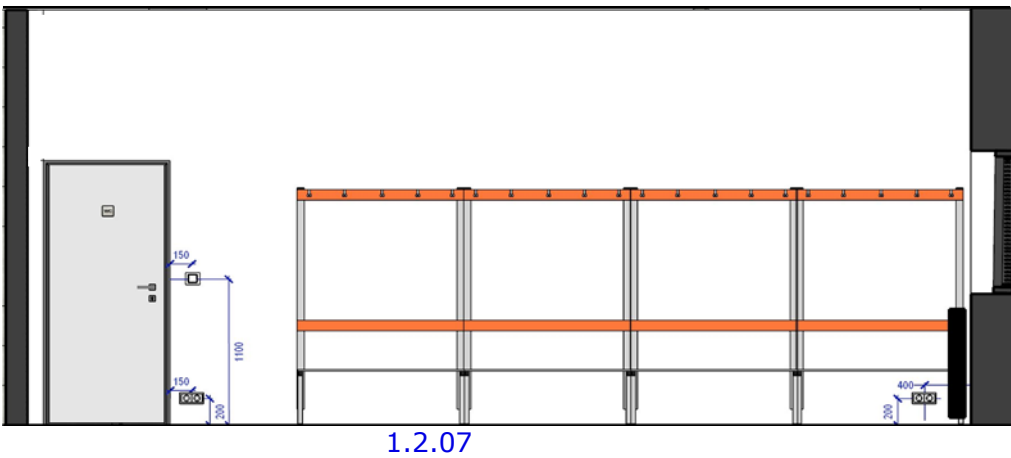


P 3

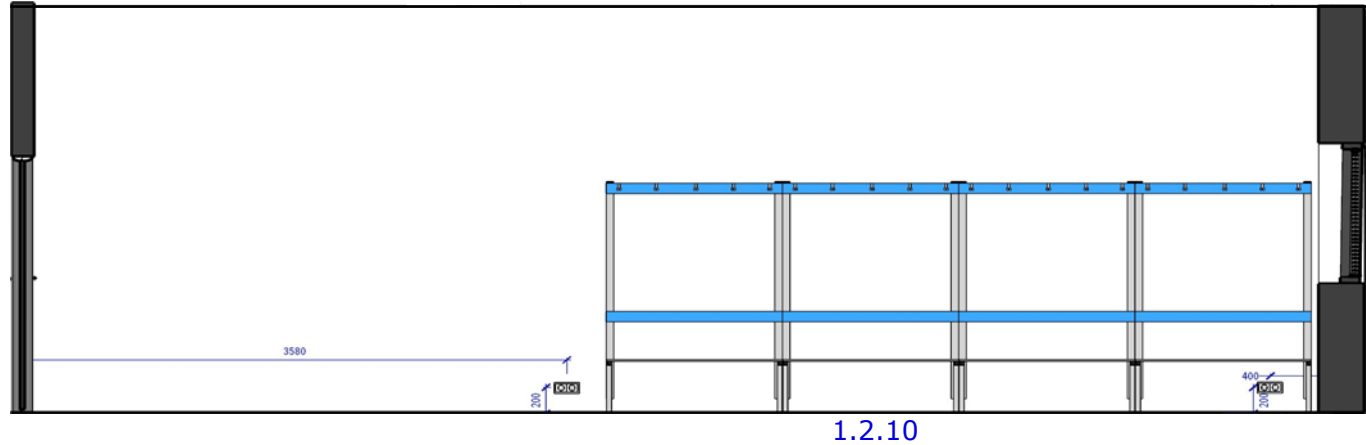

P 1

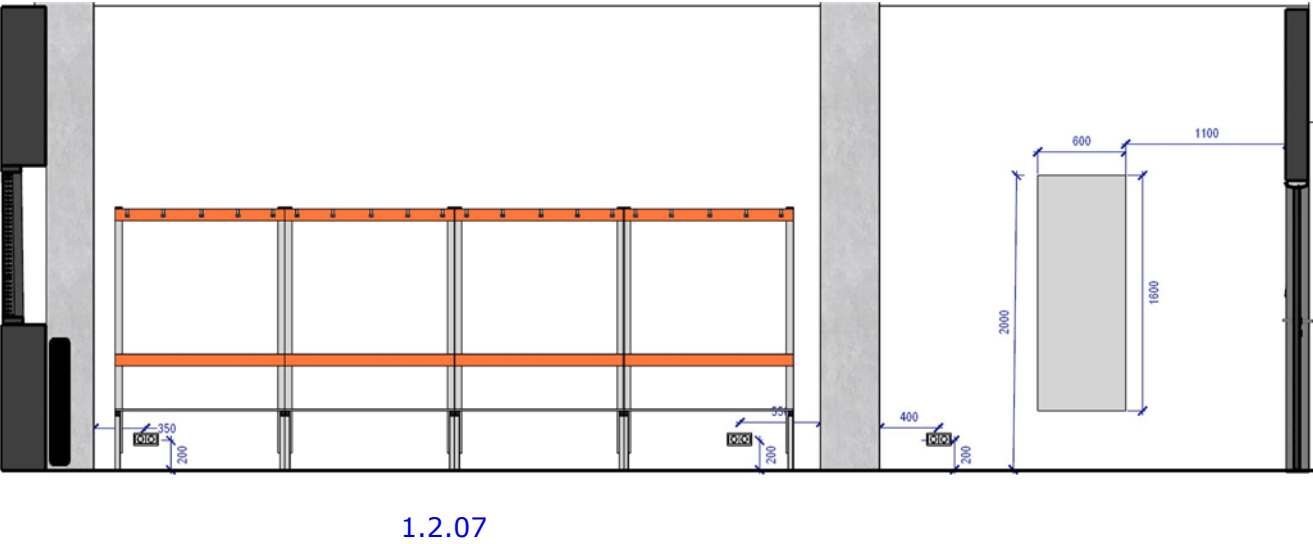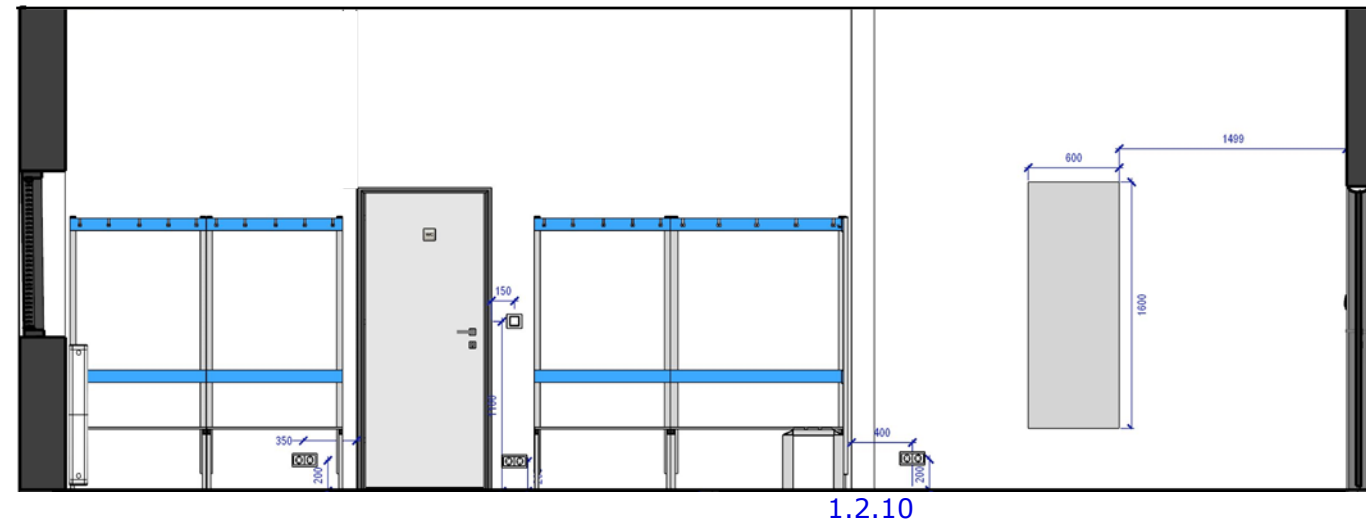

P 2

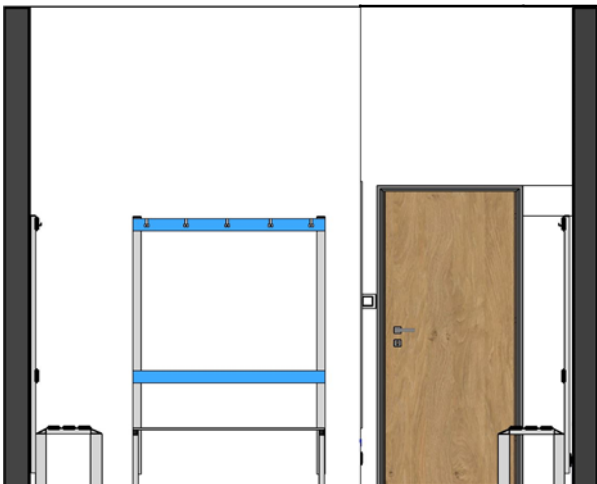

LEGENDA

STĚNY - BÍLÁ VÝMALBA, VYSOKÁ OTĚRUVZDORNOST, MATNÝ VZHLED, BĚLOST MIN. 86% BaSO4

SLOUPY - PŘÍZNANÝ LEŠTĚNÝ BETON  
STROP - BÍLÁ VÝMALBA

POZNÁMKY:  
TENTO VÝKRES SLOUŽÍ JAKO PODKLAD PRO CENOVOU NABÍDKU, NENAHAZUJE DÍLENSKOU DOKUMENTACII!  
VEŠKERÉ KÓTY JSOU ORIENTAČNÍ A JE NUTNÉ JE PŘED REALIZACÍ OVĚRIT NA STAVBĚ!!  
V PŘÍPADĚ POTŘEBY JE MOŽNÉ PROVÉST ÚPRAVY, VEŠKERÉ ZMĚNY JE NUTNO KONZULTOVAT A ODSOUHLASIT ARCHITEKTEM A INVESTOREM.  
VEŠKERÁ PRÁVA JSOU VYHRAZENA. ŽÁDNÁ ČÁST NESMÍ BÝT JAKOUKOLI FORMOU ( TISKEM, ELEKTRONICKY ČI JINÝMI METODAMI) REPRODUKOVÁNA A ROZŠÍŘOVÁNA BEZ SOUHLASU AUTORA. S VÝJÍMKOU LICENCE K VYUŽITÍ DÍLA UDĚLENÉ ZADAVATELÍ DÍLA PŘI ZACHOVÁNÍ OSTATNÍCH AUTORSKÝCH PRÁV.

TABULKA MÍSTNOSTÍ - 2. NP					
ČÍSLO	NÁZEV	PLOCH A (M2)	PODLAHA	STĚNY	POZNÁMKA
1.2.01	SPOJOVACÍ CHODBA	20,4	KERAM. DLAŽBA	VÝMALBA	
1.2.02	SCHODIŠTĚ	13,2			
1.2.03	ALTERNATIVNÍ UČEBNA	38,7	PVC, KOBEREC	VÝMALBA, TAPETA	
1.2.04	CHODBA	6,9	KERAM. DLAŽBA	VÝMALBA	
1.2.05	CHODBA	21,7	KERAM. DLAŽBA	VÝMALBA	
1.2.06	TECHNICKÁ MÍSTNOST	4,97	KERAM. DLAŽBA	VÝMALBA	
1.2.07	ŠATNA 1	24,27	KERAM. DLAŽBA	VÝMALBA	OTĚRUVZDORNÁ
1.2.08	UMÝVÁRNA 1	13,6	KERAM. DLAŽBA	KERAMICKÝ OBKLAD	
1.2.09	UMÝVÁRNA 2	12,84	KERAM. DLAŽBA	KERAMICKÝ OBKLAD	
1.2.10	ŠATNA 2	24,09	KERAM. DLAŽBA	VÝMALBA	OTĚRUVZDORNÁ
1.2.11	NÁŘAĎOVNA / HERNA	37,1	POLYURETANOVÁ SPORT PODLAHA		
1.2.12	TĚLOCVIČNA	286,8	POLYURETANOVÁ SPORT PODLAHA	OBKLAD MULTIPLEX	
1.2.13	WC IMOBILNÍ	2,8	KERAM. DLAŽBA	KERAMICKÝ OBKLAD	

INVESTOR: Statutární město Frýdek - Místek Radniční 1148, 739 01 Frýdek - Místek, IČ:00296643		MÍSTO STAVBY: ul. Po Kabátnici č.p. 107 a č.p. 193, 739 42 Frýdek Místek Chlebovice k.ú. Chlebovice (651150)	
AUTOR NÁVRHU : Ing. Vladimíra LITWOROVÁ		STUPEŇ - DZS - INTERIER	
VYPRACOVAL : Ing. Vladimíra LITWOROVÁ		MĚŘÍTKO: 1 : 100	
VL Atelier Design s.r.o. IČO:05760178 Čenka Růžičky 767/8 625 00 Brno tel: 739 410 131 e-mail:v.litworova@v-latelier.eu		DATUM : 03 / 2021 ČÍSLO ZAKÁZKY : 1 / 21	
GENERÁLNÍ PROJEKTANT: JANKO Projekt s.r.o. Albrechtická 807/16, 794 01 Krmov IČ: 03872394, T:603 588 925, info@jankoprojekt.cz			
NÁZEV AKCE:	ZŠ A MŠ CHLEBOVICE TĚLOCVIČNA		Č. VÝKRESU:  I.3.05
NÁZEV VÝKRESU:	2. NP POHLEDY NA STĚNY ŠATNY		