


Legenda místností :

Ozn.	Popis místnosti	Plocha m <sup>2</sup>
201	Šatna 4	15,90
202	Umývárna dětí	11,65
203	WC děti	6,50
204	WC učitelky	1,27

LEGENDA ZAŘÍZOVACÍCH PŘEDMĚTŮ

Číslo	Popis	Množství (soub)
01	Klozet dětský se spodním odpadem, sedátko zelené, upevňovací šrouby, nízkopoložená splachovací nádrž, odpadní trubka DN32, dížák toaletního papíru	3
02	Klozet dětský se svislým odpadem, sedátko zelené, upevňovací šrouby, nízkopoložená splachovací nádrž, odpadní trubka DN32, dížák toaletního papíru	1
03	Kombinační klozet s vodorovným odpadem, sedátko, upevňovací šrouby, koš, zásobník toaletního papíru	1
05	Stávající umývadla před zazažením bouracích prací demontovat, po provedení stavebních prací zpět osadit, nové upevňovací šrouby, zápachová uzávěrka DN40, odpadní ventíl, vrchní hrana umývadla 500mm od podlahy, dávkovač mydla	5
06	Stávající umývadlo před zazažením bouracích prací demontovat, po provedení stavebních prací zpět osadit, nové upevňovací šrouby, zápachová uzávěrka DN40, odpadní ventíl, zrcadlo, dávkovač mydla, koš, zásobník na ručníky	1
07	Sprchová vanička obdelnková 700/750 mm, smaltovaná ocel 3,5mm, vyrobeno z oceli 2,9mm, horní hrana vaničky 350mm nad podlahou,zápachová uzávěrka DN50, odpadní ventíl, plast. dvířka, podpěry, svíslé madlo 600mm	1
09	Pisořář s vestavěným teplořním snímačem, samonasávacím sifonem, rohovým ventilem s filtrem a příp. hadicí, napájecí zdroj, horní hrana 400mm od podlahy	1

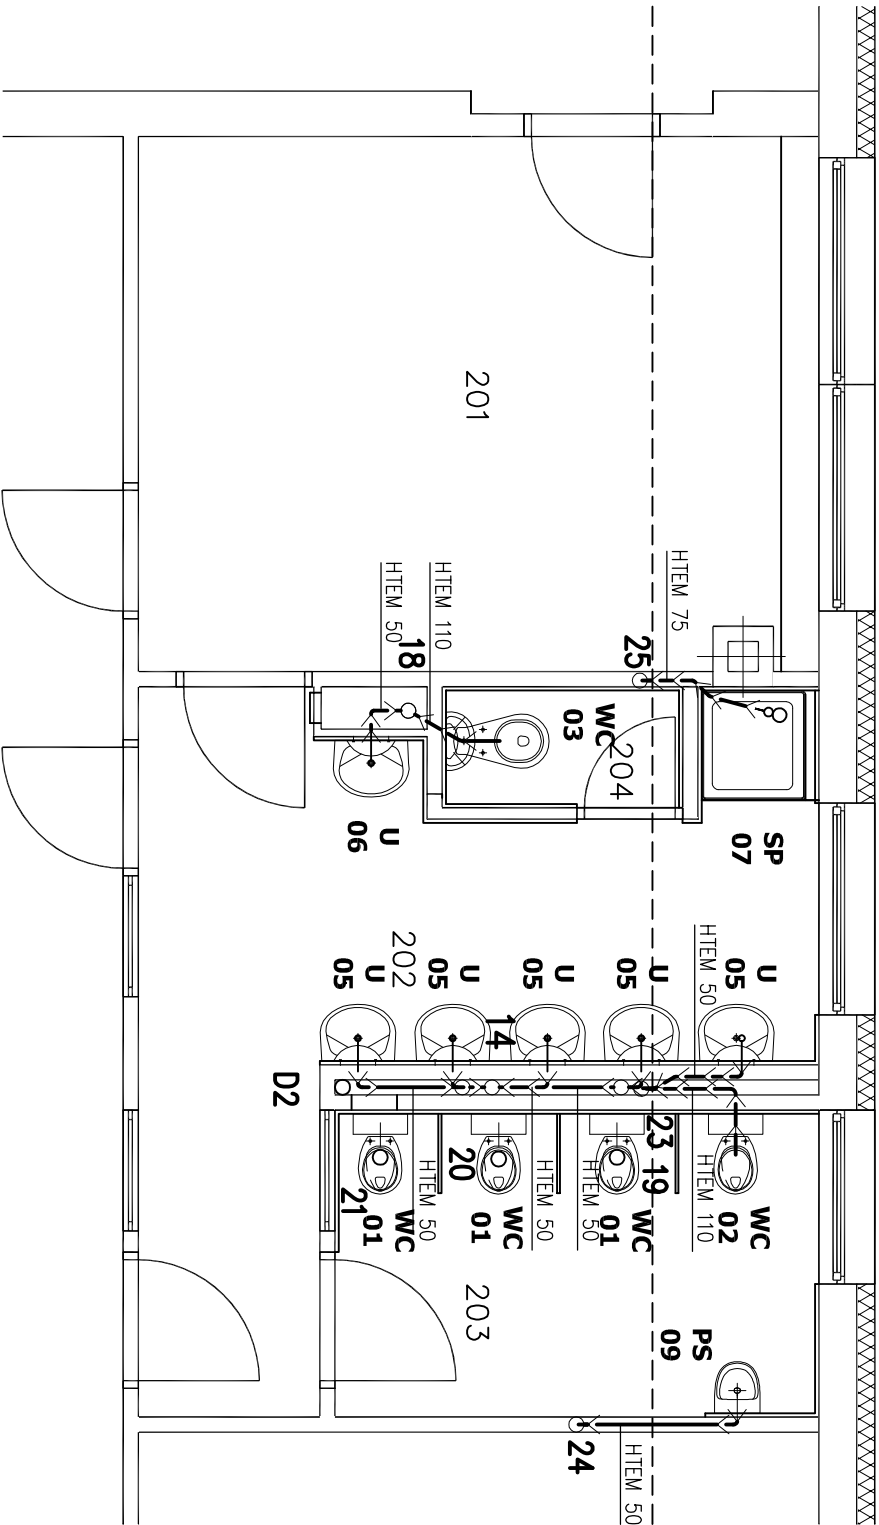


MATERIÁL POTRUBÍ

Potrubí KG z neměkčeného polyvinylchloridu (PVC-U)

Potrubí HT z polypropylénu (PP) s přísávkem minerálního plniva, vyšší ochrana hluku 26dB

Aktualizace 02/2016

Pavilon B – 2.Zdravotně technické instalace

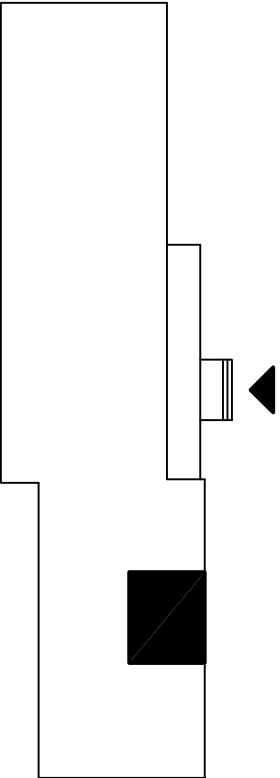

S P O L E Č N O S T <b>ARPIA</b>			
4. květno 217, 738 02 Frýdek–Místek			
Ved. projektant	Odp. projektant	Vypracoval	
Ing.Havlásek	Ing.Havlásek	Ing. Chýřek	
Místo: Frýdek–Místek			
Investor: Statutární město FM, Rodniční 1148, 738 01 Frýdek–Místek			
Stavba:		Formát	2A4
Mateřská škola J. Trnky 63, Frýdek–Místek		Datum	03./2016
– rekonstrukce sociálního zařízení – pavilon B		Stupeň	DPS
– aktualizace		Č. paré	
Výkres:		Zak. číslo	3–010–16
Půdorys 2.NP kanalizace – oddělení Žabka		Měřítko:	Číslo výkresu:
		1:50	202