


PŮDORYS 2.NP

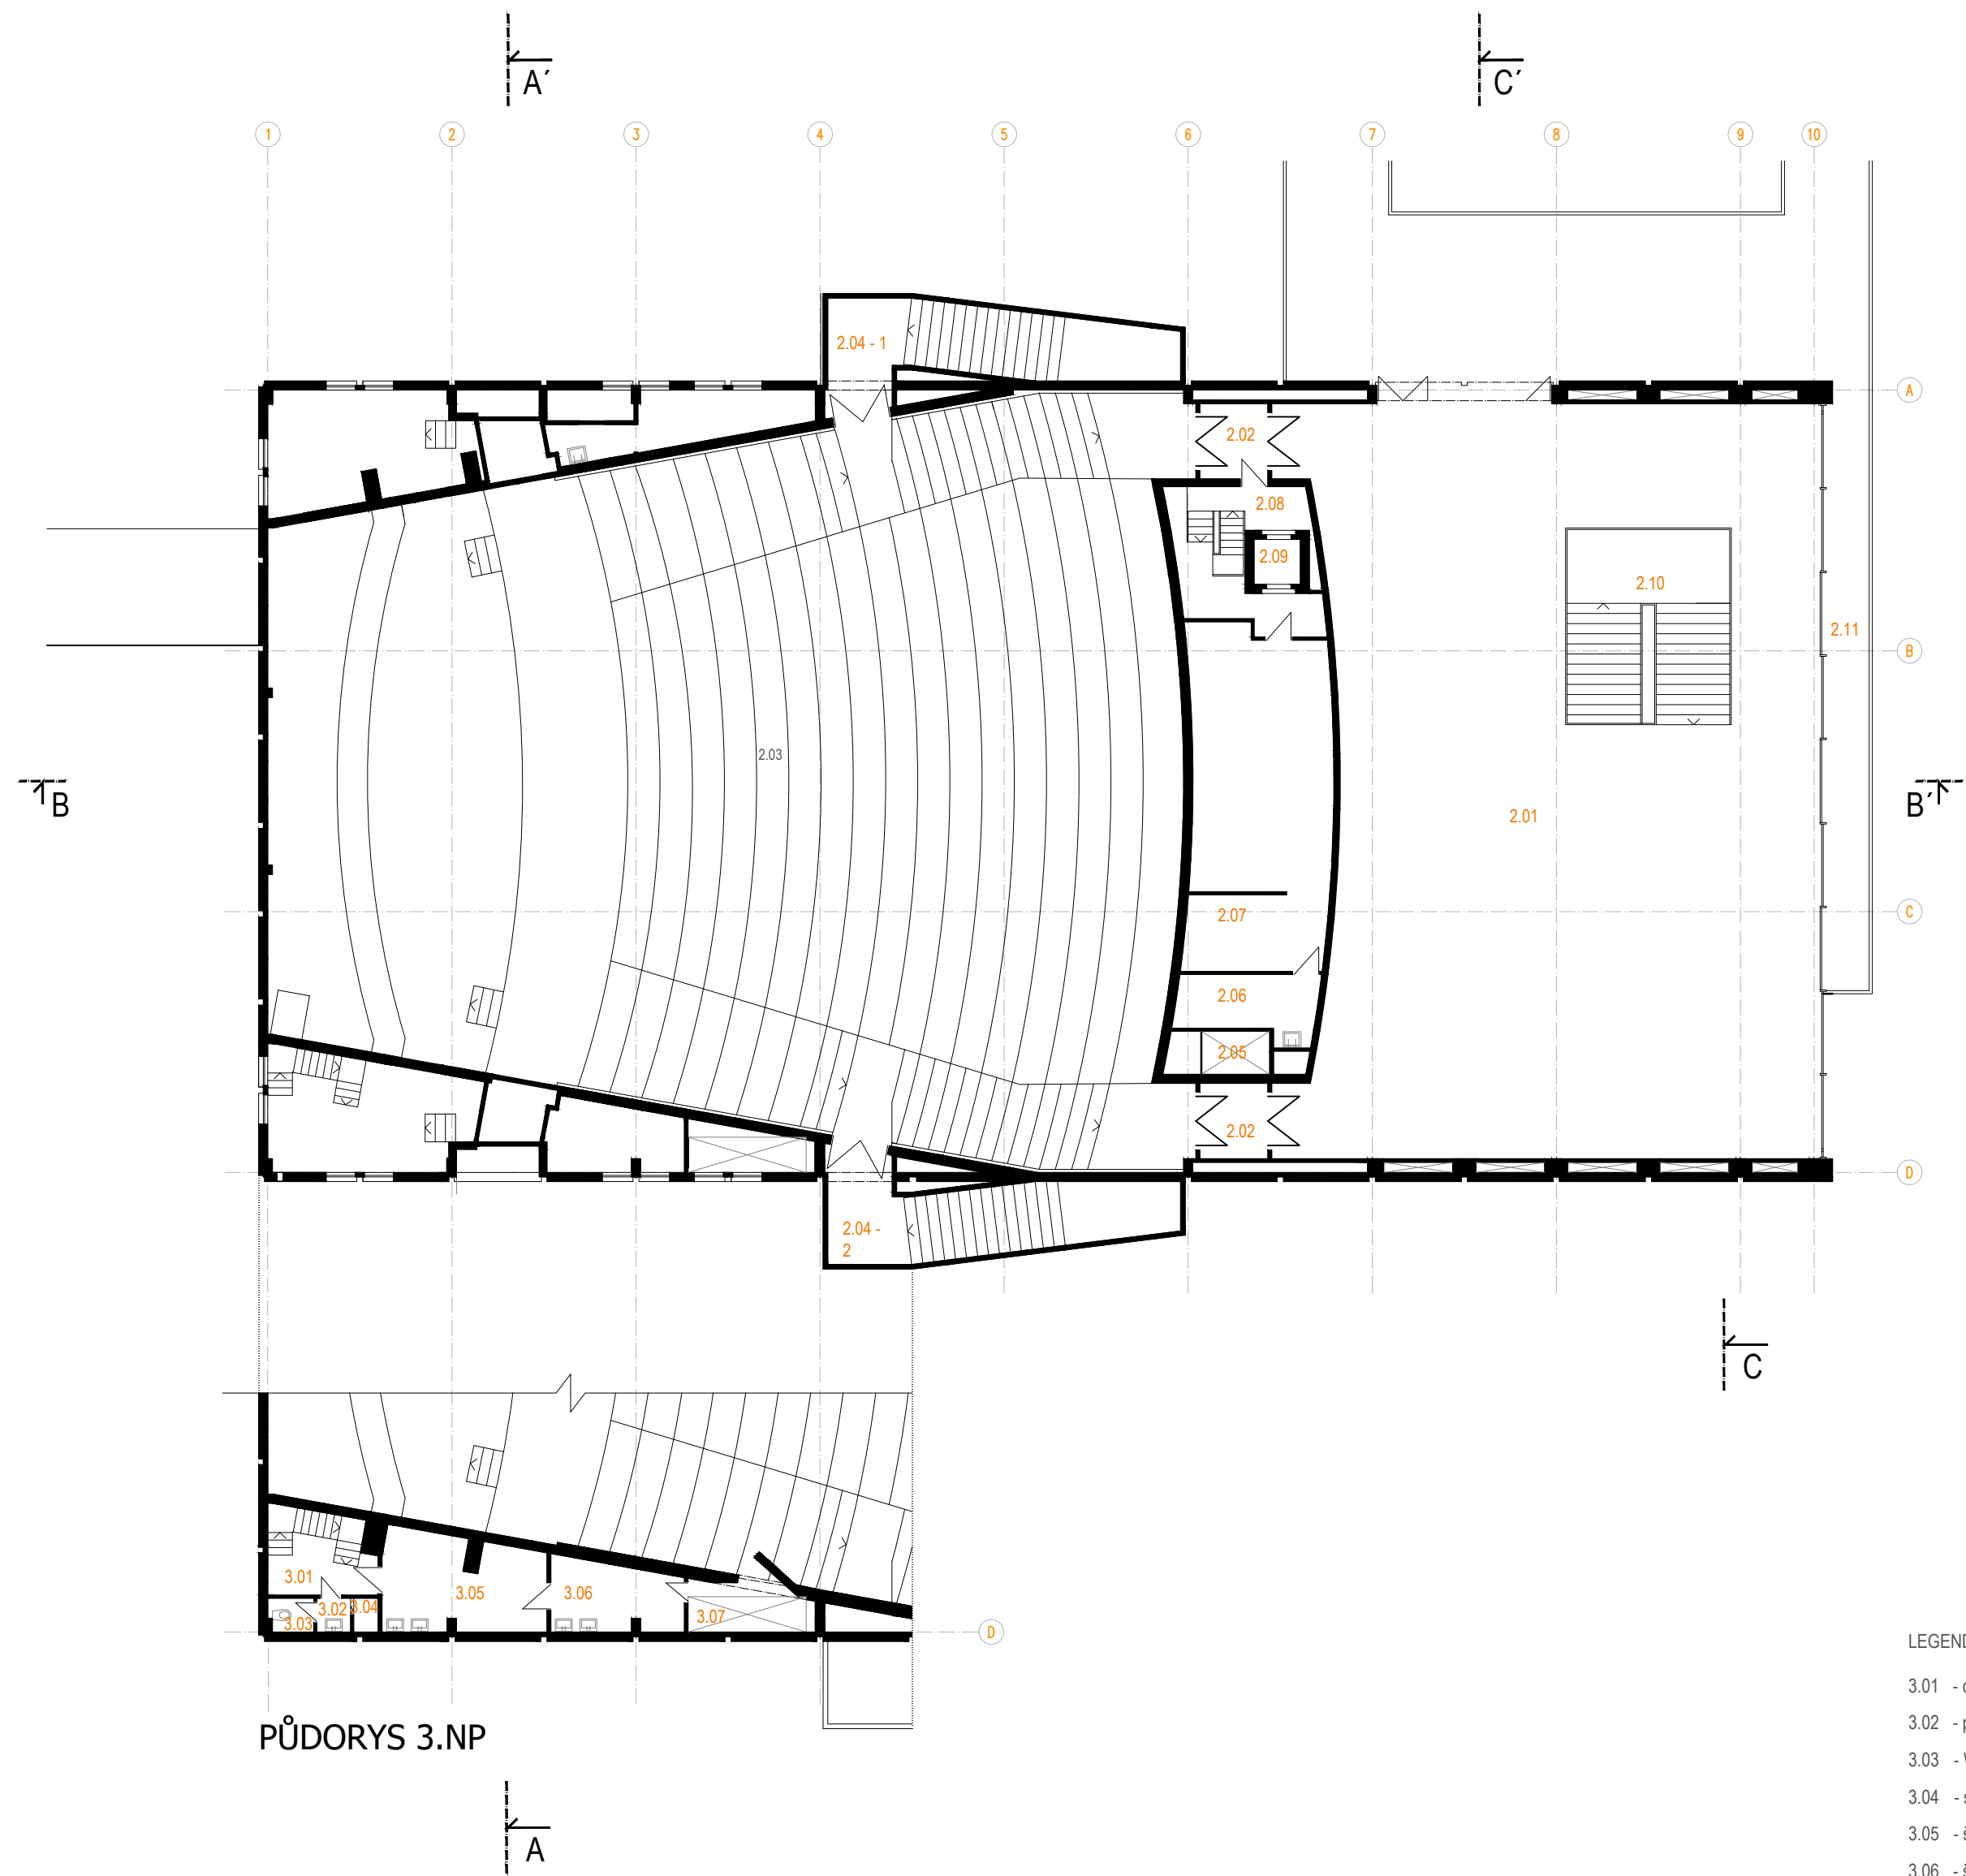

LEGENDA MÍSTNOSTÍ - KINO PB 3.NP

3.01	- chodba.....	5,2 m <sup>2</sup>
3.02	- předstíň WC.....	1,2 m <sup>2</sup>
3.03	- WC.....	1,6 m <sup>2</sup>
3.04	- sprcha .....	0,9 m <sup>2</sup>
3.05	- šatna .....	15,8 m <sup>2</sup>
3.06	- šatna .....	9,0 m <sup>2</sup>
3.07	- osvětlení .....	3,1 m <sup>2</sup>

LEGENDA MÍSTNOSTÍ - KINO PB 2.NP

2.01	- hala .....	410,9 m <sup>2</sup>
2.02	- zádveří .....	10,9 m <sup>2</sup>
2.03	- sál .....	489,7 m <sup>2</sup>
2.04 -1/2	- schodiště .....	53,2 m <sup>2</sup>
2.05	- instalační prostor.....	– m <sup>2</sup>
2.06	- odpočívárna.....	8,9 m <sup>2</sup>
2.07	- strojovna - promít. ....	11,5 m <sup>2</sup>
2.08	- manipulace.....	4,2 m <sup>2</sup>
2.09	- výtah .....	– m <sup>2</sup>
2.10	- schodiště .....	33,1 m <sup>2</sup>
2.11	- balkon .....	30,0 m <sup>2</sup>

± 0,000 = 293,70 BPV