


l = 30

VĚTEV I

ROZVOD TUV

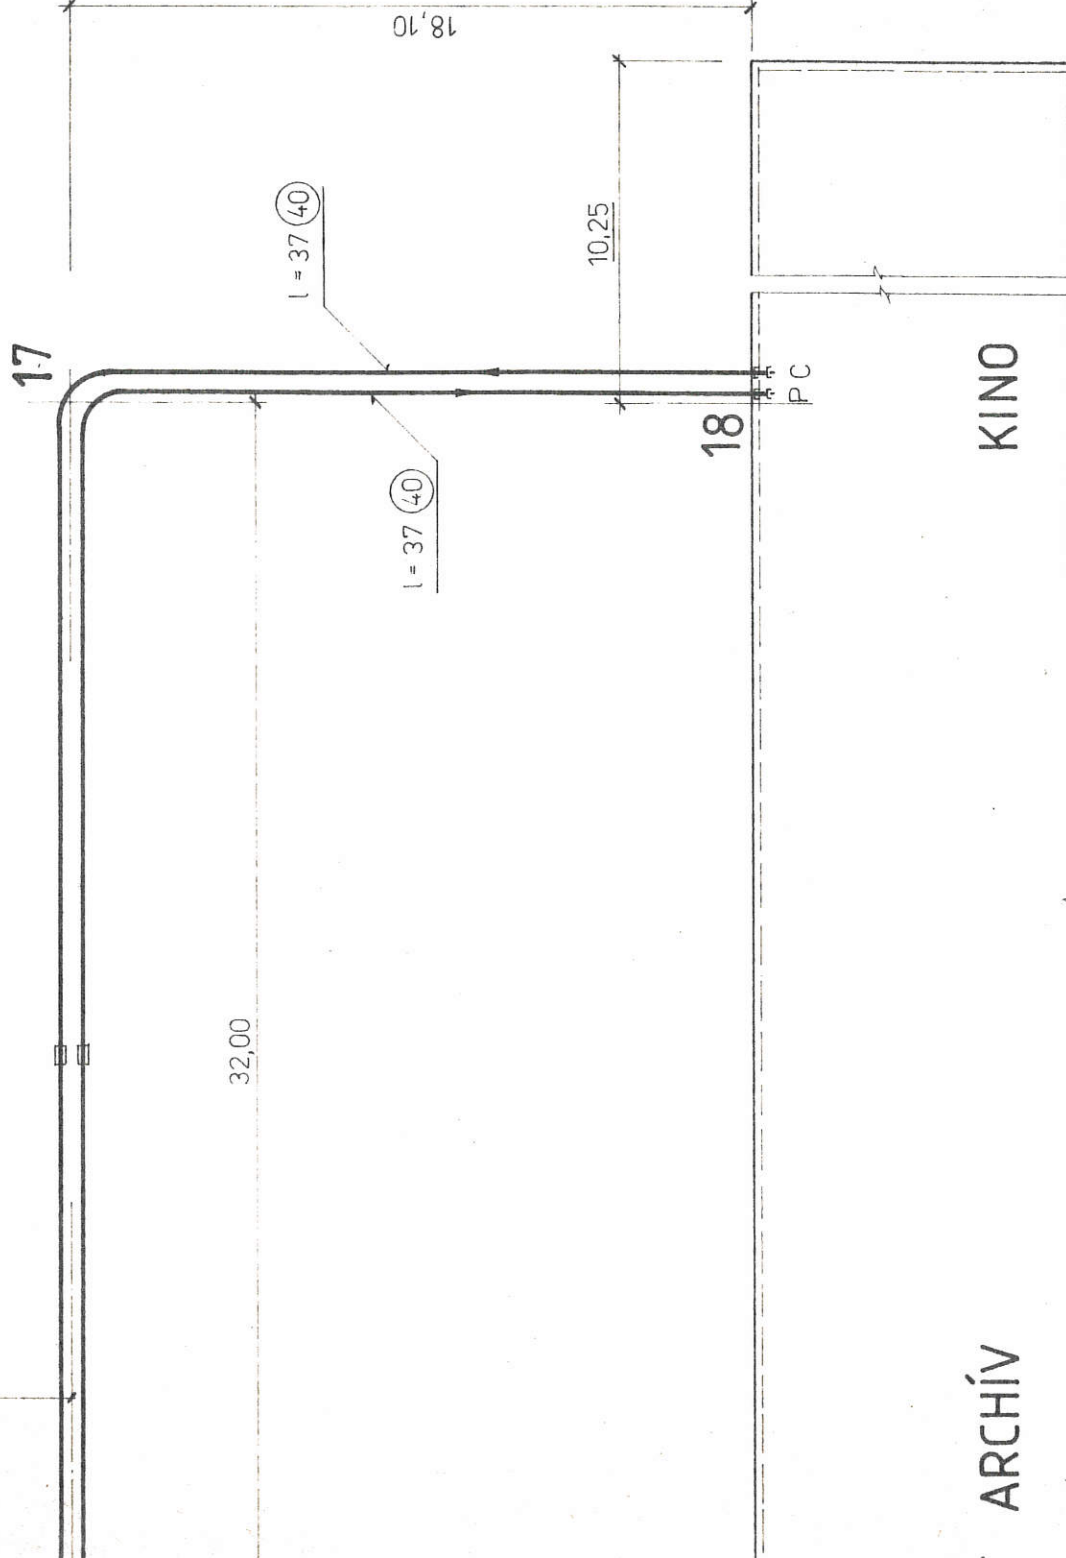

3

MARTINÍK PAVEL ING. - PROJEKČNÍ KANCELÁŘ			
NÁZEV STAVBY PS 02 REKONSTRUKCE SRT, RIVIÉRA	ZAK. ČÍSLO 2/93/48 - 10		
INVESTOR TEPLO a.s. F. MÍSTEK	PROJEKTANT ING. MARTINÍK		
MÍSTO FRYDEK - MÍSTEK	STUPEŇ PROJEKT		
NÁZEV VÝKRESU	MĚŘÍTKO 1:200	TR. ZNAK 011	DATUM 11/1993
VĚTEV 1 - KLADEČSKÝ PLÁN ÚT. TUV		ČÍSLO VÝKRESU 2-PM-186	
NAPOJENÍ KINA (MĚSTSKÝ ARCHÍV)			

BL.14

BL.

VĚTEV 1

ROZVOD ÚT

C-C

kulový kohout
2x vypouštění

Šv

MĚSTSKÝ ARCHÍV

KINO

POZNÁMKA :

LEGENDA UVEDENA NA V

