A-A´

STROPNÍ K-CE

-PVC KRYTINA	2mm
-PODLAH. KONSTRUKCE	50mm
-STROPNÍ PANEL	250mm
-OPRAVA ŠTUKOVÝCH OMÍTEK	
-MALBA	

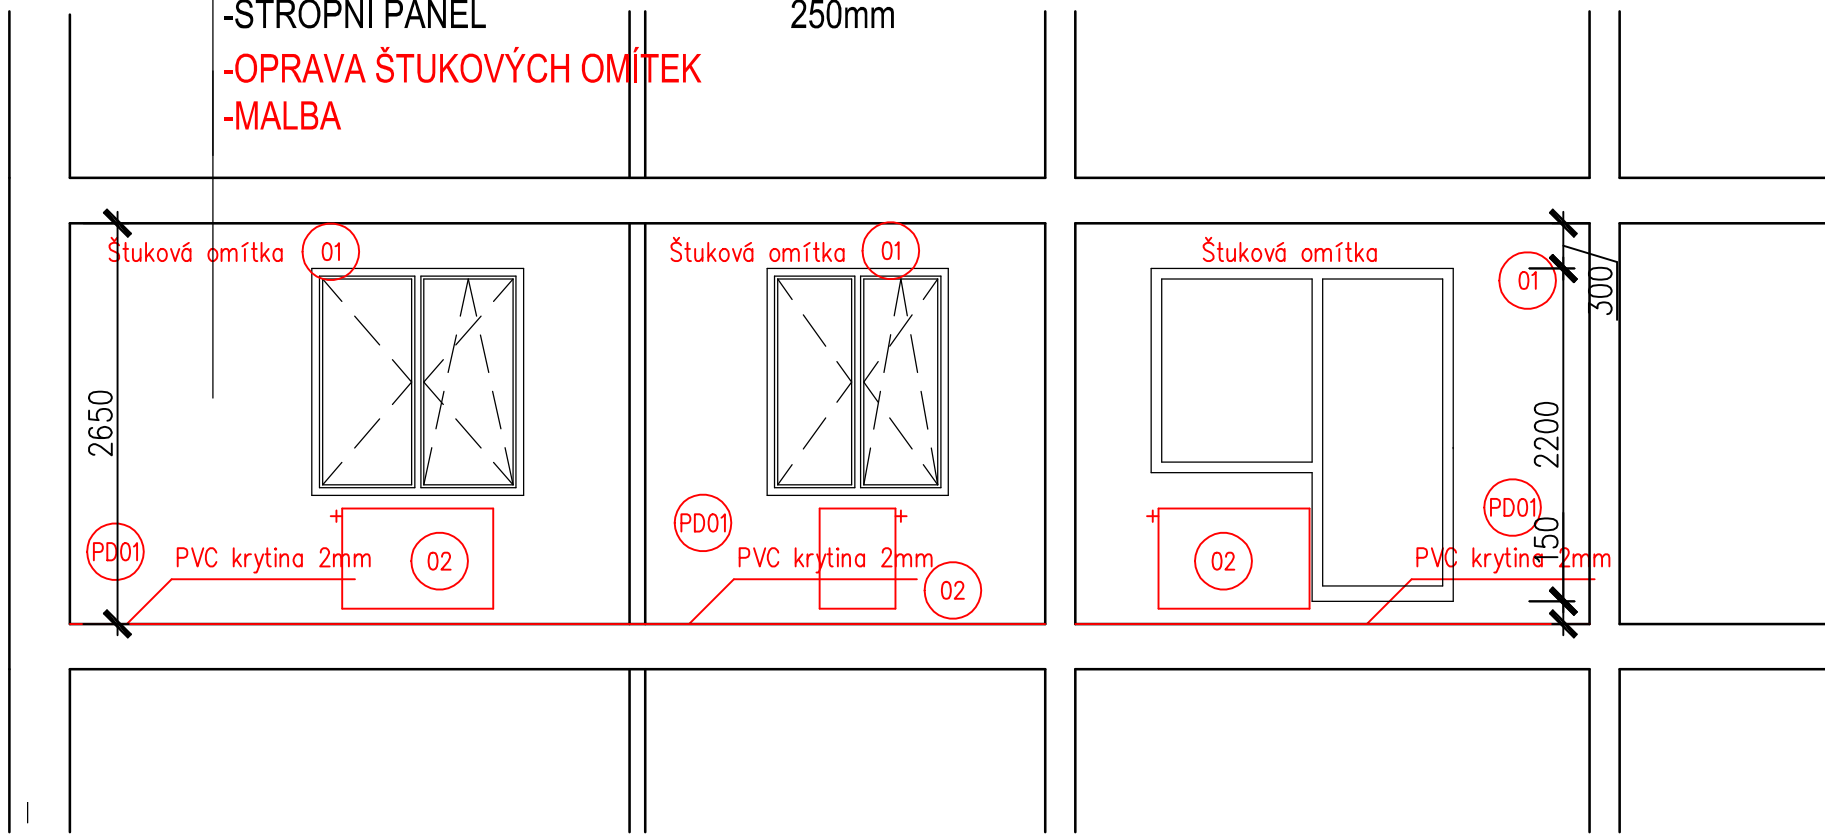

B-B´

STROPNÍ K-CE

-PVC KRYTINA	2mm
-PODLAH. KONSTRUKCE	50mm
-STROPNÍ PANEL	250mm
-OPRAVA ŠTUKOVÝCH OMÍTEK	
-MALBA	

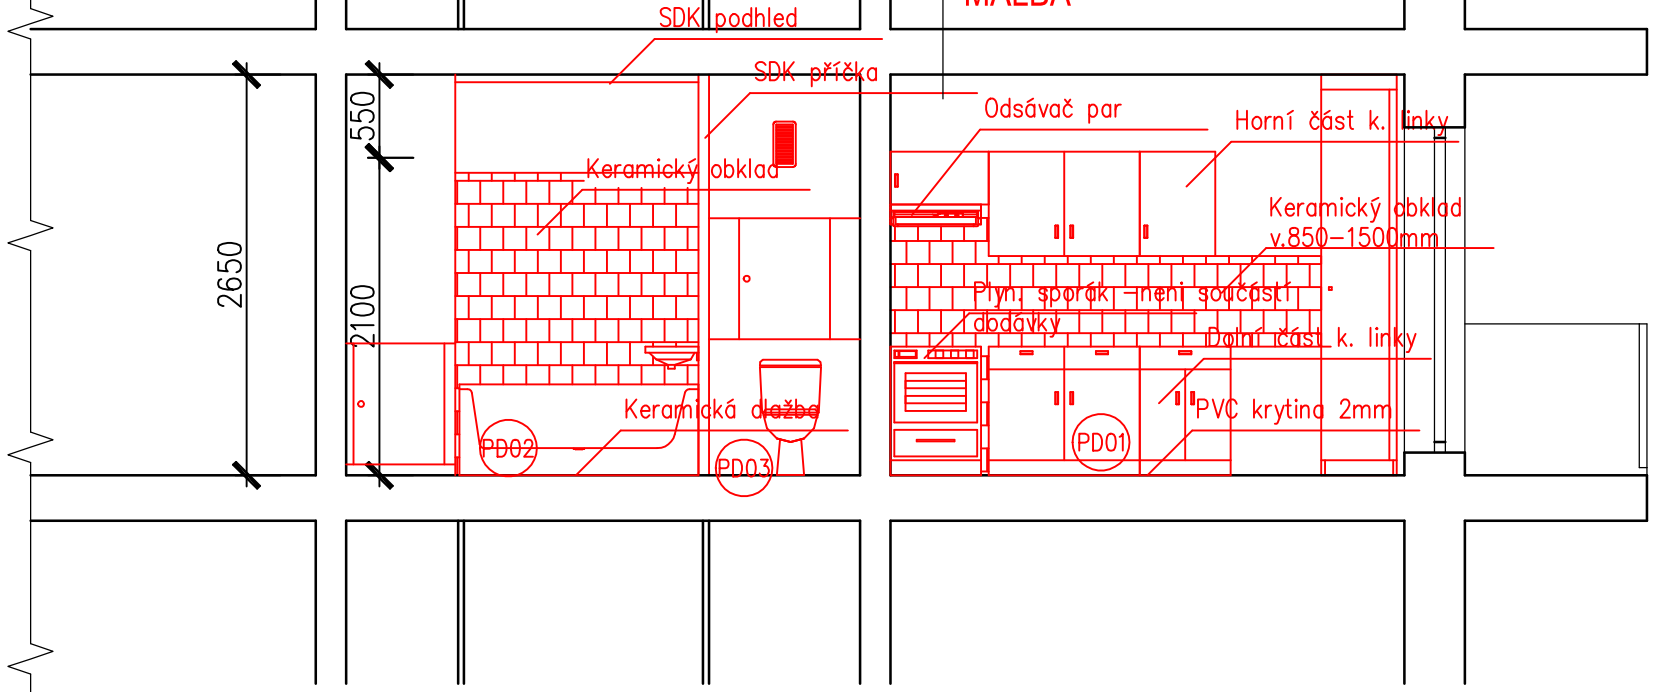

LEGENDA MATERIÁLŮ

- ZDIVO NOSNÉ OBVODOVÉ A VNITŘNÍ
- NOVÁ SÁDROKARTONOVÁ PŘÍČKA
- NOVÝ ZAVĚŠENÝ PODHLED NA OCEL. KCI. WC A KOUPELNA IMPREGNOVANÝ SDK 12,5mm
- KERAMICKÁ DLAŽBA
- NOVÉ INTERIÉROVÉ DVEŘE DLE VÝPISU PRVKŮ
- OTOPNÁ TĚLESA – NÁTĚR
- PD01 SKLADBA PODLAH
  –SAMONIVELČNÍ STĚRKA, SVAŘOVANÉ PVC 2mm VČ.PVC SOKLÍKU
- PD02 –SAMONIVELČNÍ STĚRKA, HYDROIZOLACE, KERAMICKÁ DLAŽBA
- PD03 –SAMONIVELČNÍ STĚRKA, KERAMICKÁ DLAŽBA
- 01 OPRAVA ŠTUKOVÝCH OMÍTEK STĚN A STROPŮ 30%PLOCH

Stupeň projektové dokumentace: DOKUMENTACE PRO PROVEDENÍ STAVBY		Datum: Březen 2023
Autorizovaný projektant: Ing. Vladimír Hořelka	Vypracoval: Bohumil Vojtíšek	Č. zakázky:
Investor stavby:	STATUTÁRNÍ MĚSTO FRÝDEK–MÍSTEK	Měřítko: 1: 50
Místo stavby:	Novodvorská 3062, Frýdek–Místek	Č. výkresu: **D.1.1-07**
Název zakázky: ČP. 3062, UL. NOVODVORSKÁ, FRÝDEK–MÍSTEK – REKONSTRUKCE TYPOVÉ BYTOVÉ JEDNOTKY 3+1		Paré č.
Výkres: ŘEZ A–A´, B–B´ NOVÝ STAV		