


PŘEHLEDOVÉ SCHÉMA CCTV

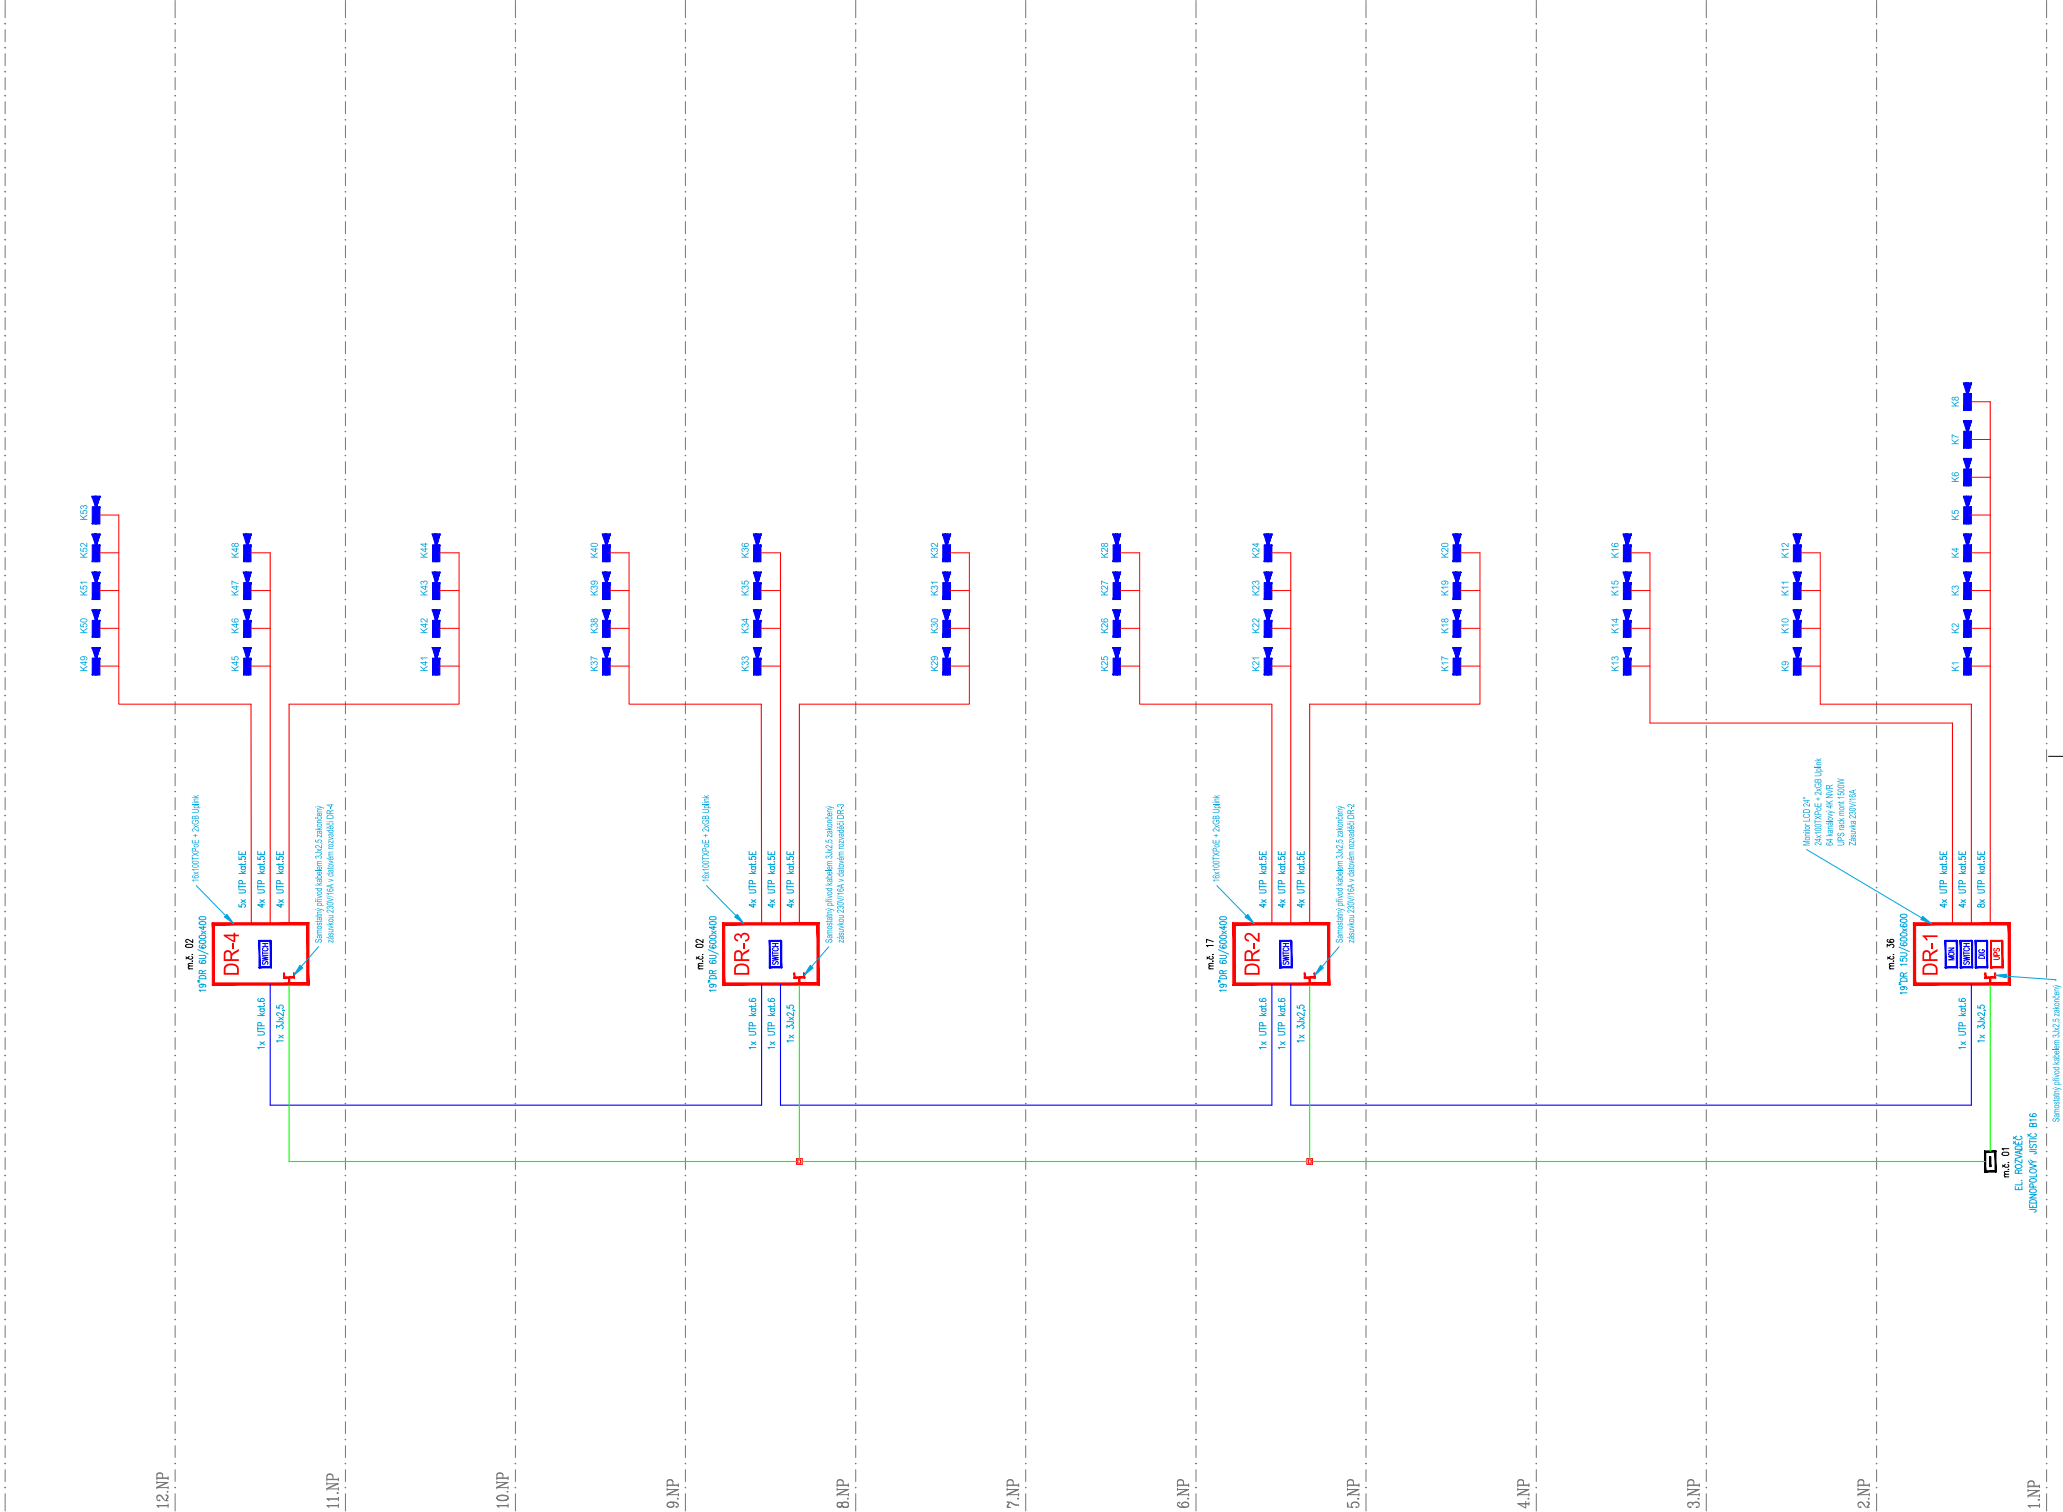

<div>ASA EXPERT</div> <div>STAVEBNÍ PRŮMYSL</div>	Rádko, podpis:		Adresa investora: Č.p.811 u.l. Malý Koloredov- instalace kamerového systému		Kontaktní osoba: Ing. Jaroslav Hladký Ing. Jaroslav Hladký tel./fax 584 100 005	
	Zpracovatel:		Adresa zpracovatele: ASA EXPERT A.S. Křižkova 15 737 435 555		Investor: Město Frydek-Místek	
	Zpracovatel: Jan Kupec		Zpracovatel: Jan Kupec		Datum: 2023/28B ČERVENEC 2023	
	Výkres: Jan Kupec		Výkres: Jan Kupec		Formát: A4/6x	
	Autorizovaný listina projektu: Jan Kupec		Kontrola: Ivo Porcna		Číslo: D1.4. - CCTV	
Sheet:		Dokumentace pro stavební povolení		Měřítko: 1:100		
Výkres:		Přehledové schéma CCTV		Číslo: D1.4.b-10		
Datum:						