


☐ Stávající zdivo

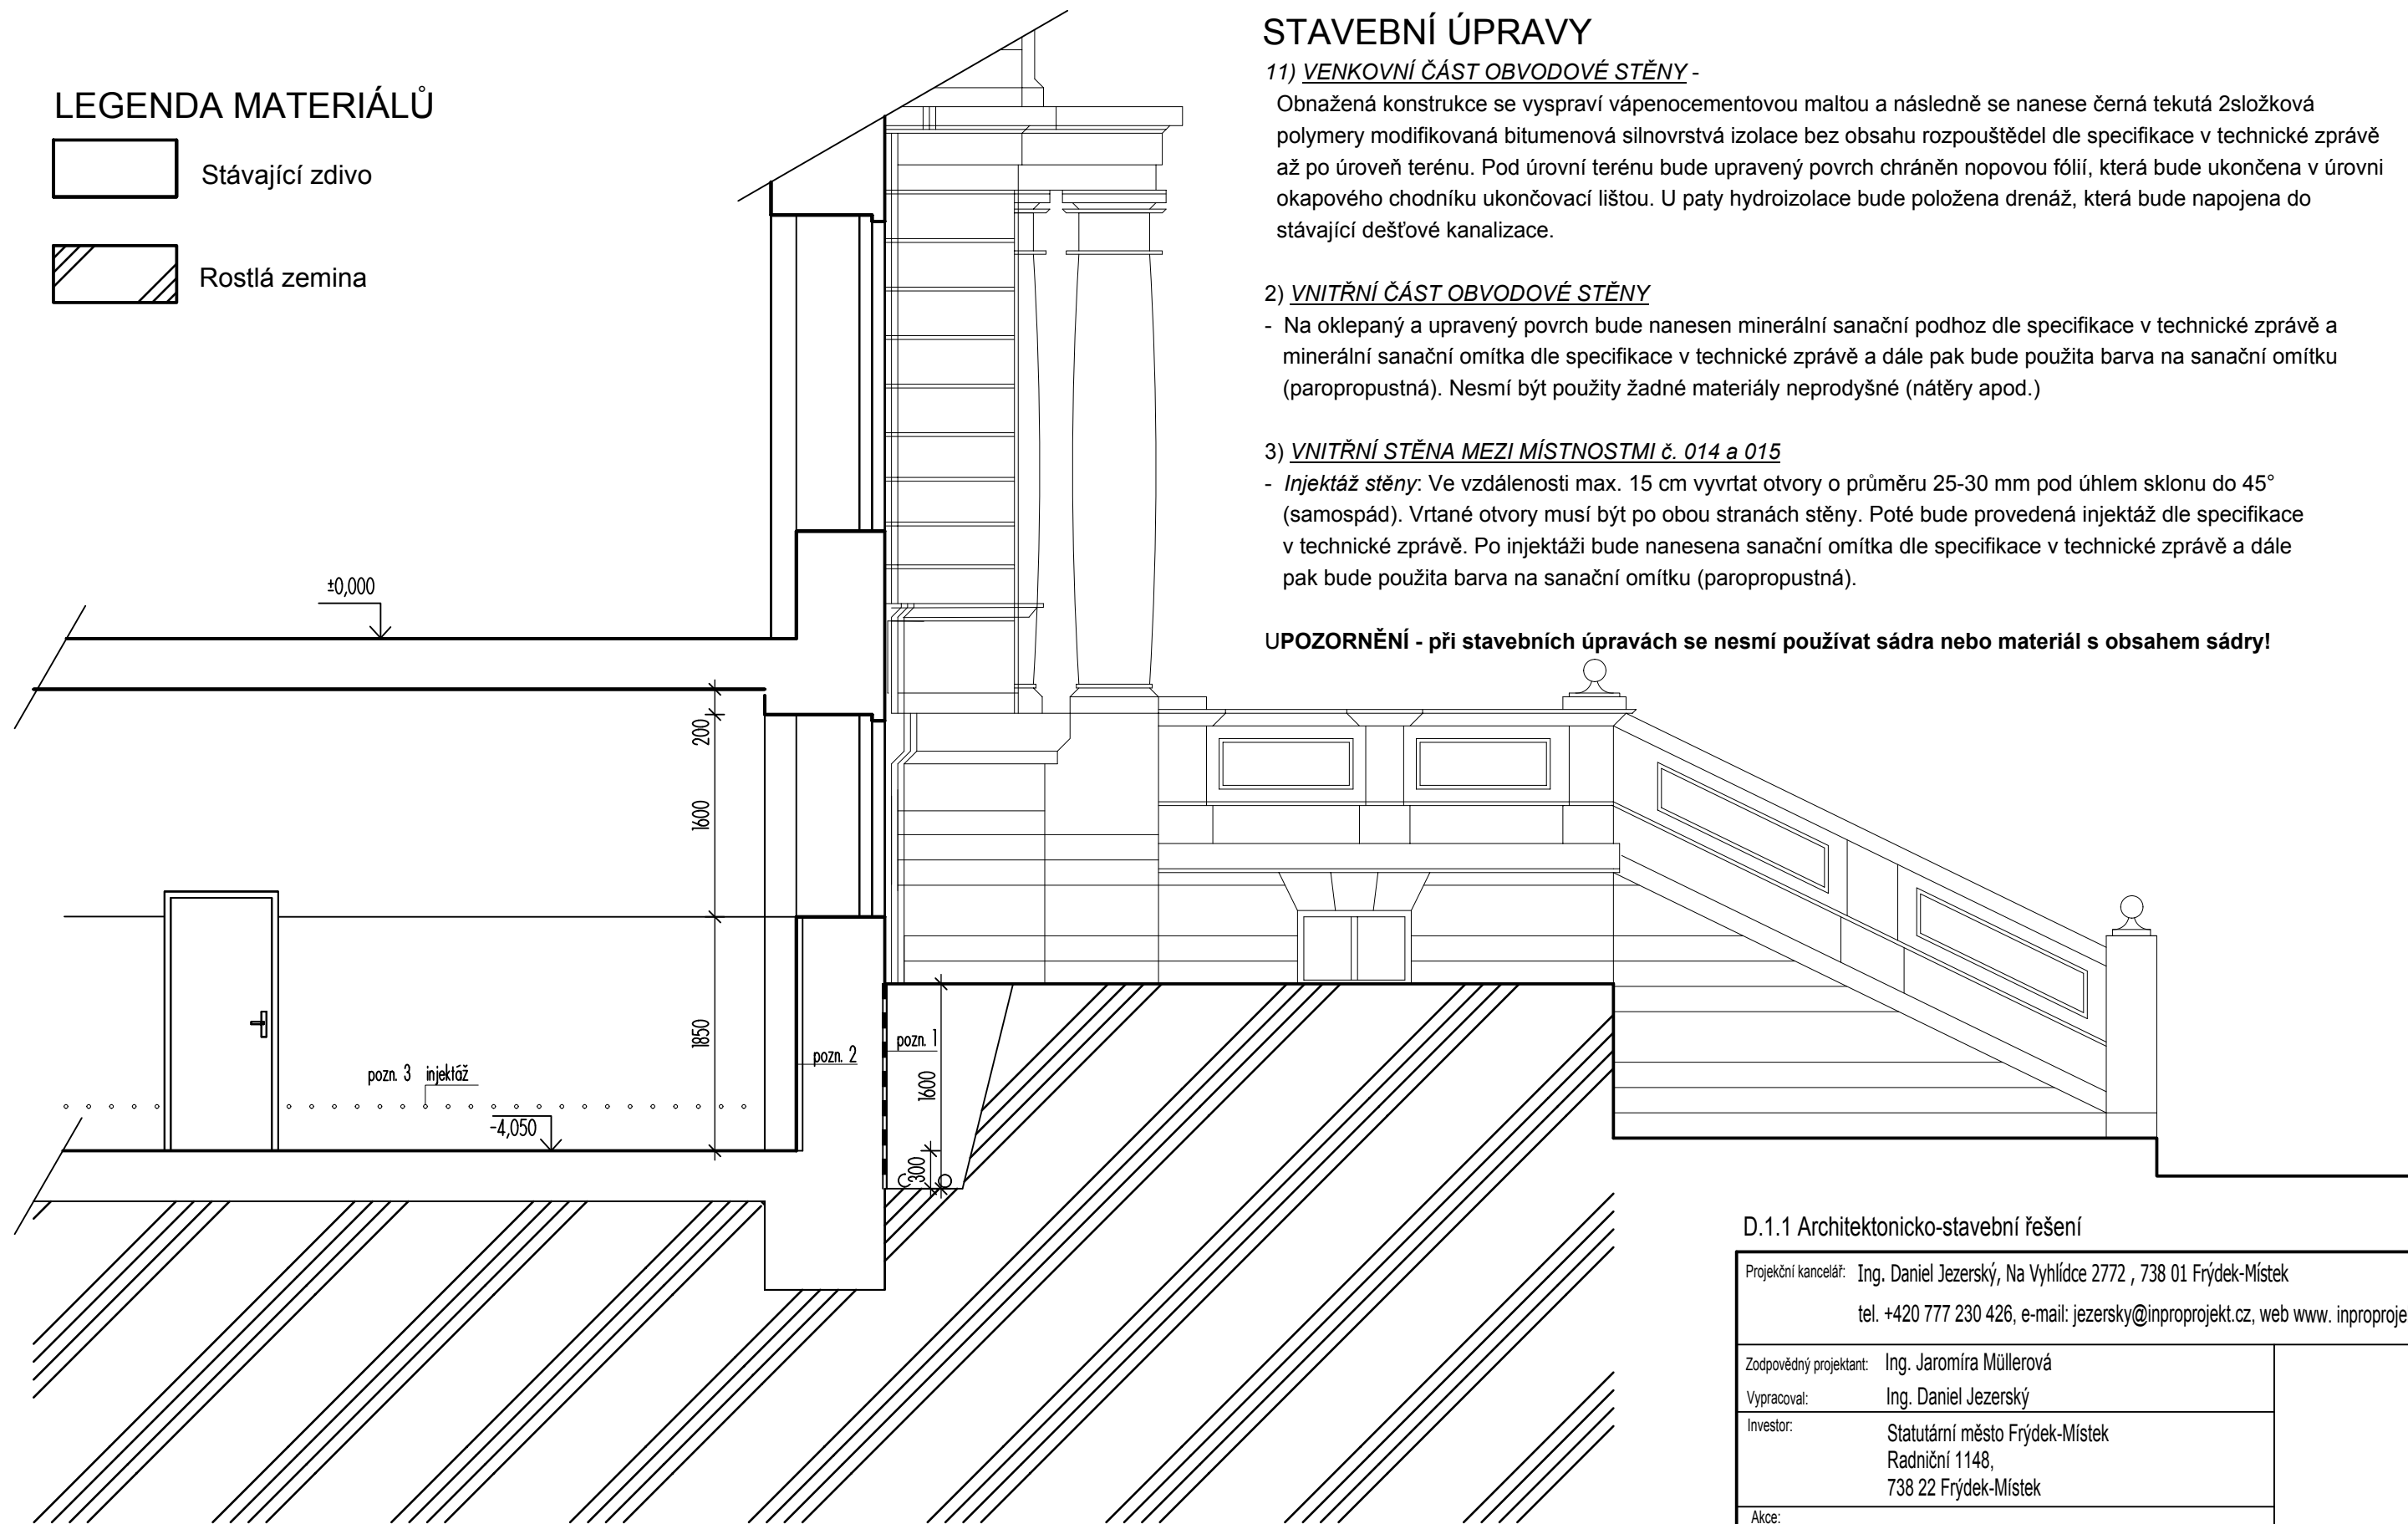

11) VENKOVNÍ ČÁST OBVODOVÉ STĚNY -

Obnažená konstrukce se vysprávi vápenocementovou maltou a následně se nanese černá tekutá 2složková polymery modifikovaná bitumenová silnovrstva izolace bez obsahu rozpouštědel dle specifikace v technické zprávě až po úroveň terénu. Pod úroveň terénu bude upravený povrch chráněn nopovou fólií, která bude ukončena v úrovni okapového chodníku ukončovací lištou. U paty hydroizolace bude položena drenáž, která bude napojena do stávající dešťové kanalizace.

2) VNITŘNÍ ČÁST OBVODOVÉ STĚNY

- Na oklepaný a upravený povrch bude nanesen minerální sanační podhoz dle specifikace v technické zprávě a minerální sanační omítka dle specifikace v technické zprávě a dále pak bude použita barva na sanační omítku (paropropustná). Nesmí být použity žádné materiály neprodyšné (nátěry apod.)

3) VNITŘNÍ STĚNA MEZI MÍSTNOSTMI č. 014 a 015

- **Injektáž stěny:** Ve vzdálenosti max. 15 cm vyvrtat otvory o průměru 25-30 mm pod úhlem sklonu do 45° (samospád). Vrtané otvory musí být po obou stranách stěny. Poté bude provedena injektáž dle specifikace v technické zprávě. Po injektáži bude nanесena sanační omítka dle specifikace v technické zprávě a dále pak bude použita barva na sanační omítku (paropropustná).

UPOZORNĚNÍ - při stavebních úpravách se nesmí používat sádra nebo materiál s obsahem sádry!

***Jednotlivé materiály lze nahradit jinými se stejnými vlastnostmi.
Aby byla zajištěná spolehlivá oprava, musí být jednotlivé skladby aplikovány od jednoho výrobce (systém musí být v ucelené skladbě), se kterým je nutno před provedením konzultovat postup při nanášení.***

D.1.1 Architektonicko-stavební řešení

Projektční kancelář: Ing. Daniel Jezerský, Na Vyhliďce 2772 , 738 01 Frýdek-Místek tel. +420 777 230 426, e-mail: jezersky@inproprojekt.cz, web www. inproprojekt.cz					
Zodpovědný projektant: Ing. Jaromíra Müllerová Vypracoval: Ing. Daniel Jezerský					
Investor: Statutární město Frýdek-Místek Radniční 1148, 738 22 Frýdek-Místek					
Akce: ZŠ nár. um. P. Bezručě F-M-hydroizolace hist. budovy tř. T. G. Masaryka 454, 738 01 Frýdek-Místek					
Název výkresu: ŘEZ A-A - nový stav			Číslo paré:		
Stupeň P.D.: DSP+DPP	Datum: XI.2015	Číslo zakázky: 37/2015	Měřítko: 1:50	Číslo výkresu: 05	