Půdorys 8.NP
Měřítko 1:50

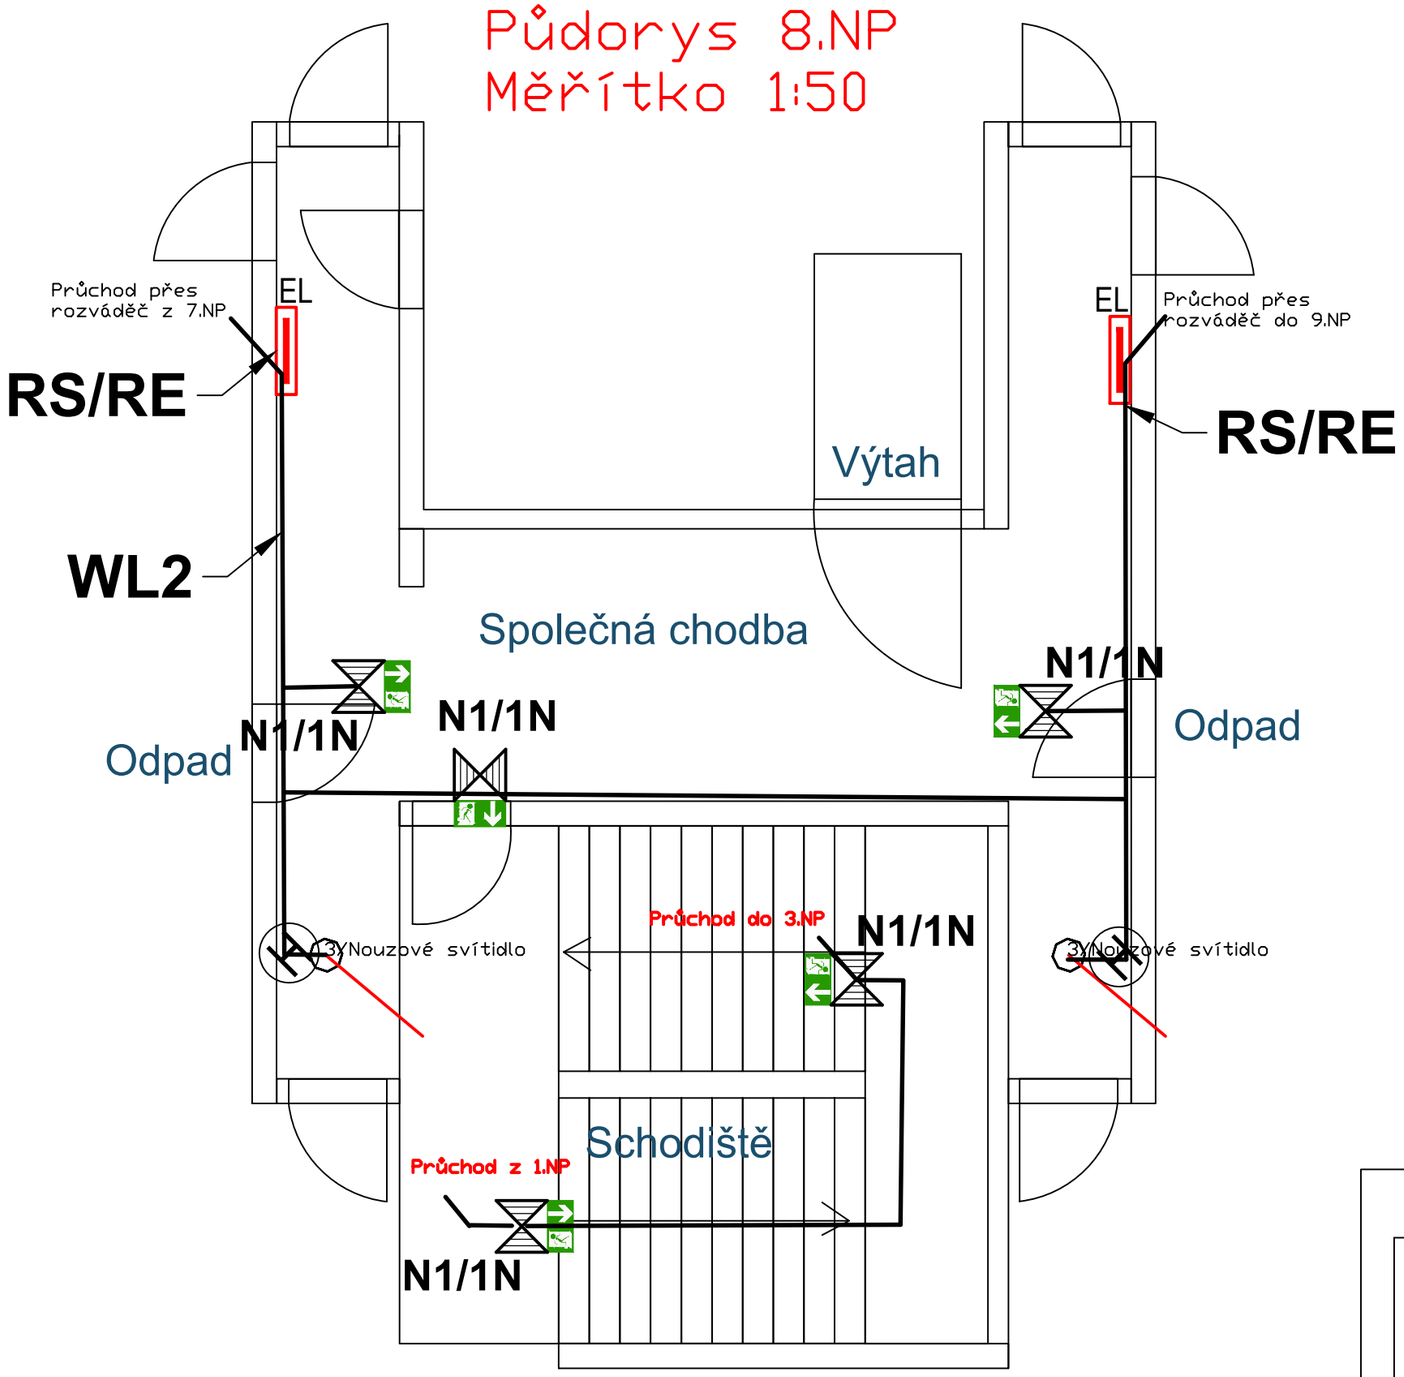

N1/1N
Nouzové svítidlo s piktogramem a vlastní baterií
60 min, 3W, Elektrolumen

Kabel PRAFlaDur-J 3x1,5 RE
P60-R (3J1,5)

EL
Stávající patrový rozváděč s
kabelovou trasou

3)Nouzové svítidlo
ELEKTRO-LUMEN ELVA FL NAREA 1 C 3W (0 lm; 0.0 W)

1:50	Kreslil: J. Klančík	ZMĚNA:	DATUM:	PODPIS:	INDEX:
	SCHVÁLIL: J. Klančík	...	...	...	a
	Autorizoval: J. Klančík	...	...	...	b
	DATUM : 25.10.2023	...	...	...	c
MĚŘÍTKO:	Frýdek - Místek	...	...	...	d
TYP:	Komenského 159				
Nouzové osvětlení		H7L25-001-001			
NÁZEV:		ČÍSLO VÝKRESU:		LISTŮ: 18	LIST: 9