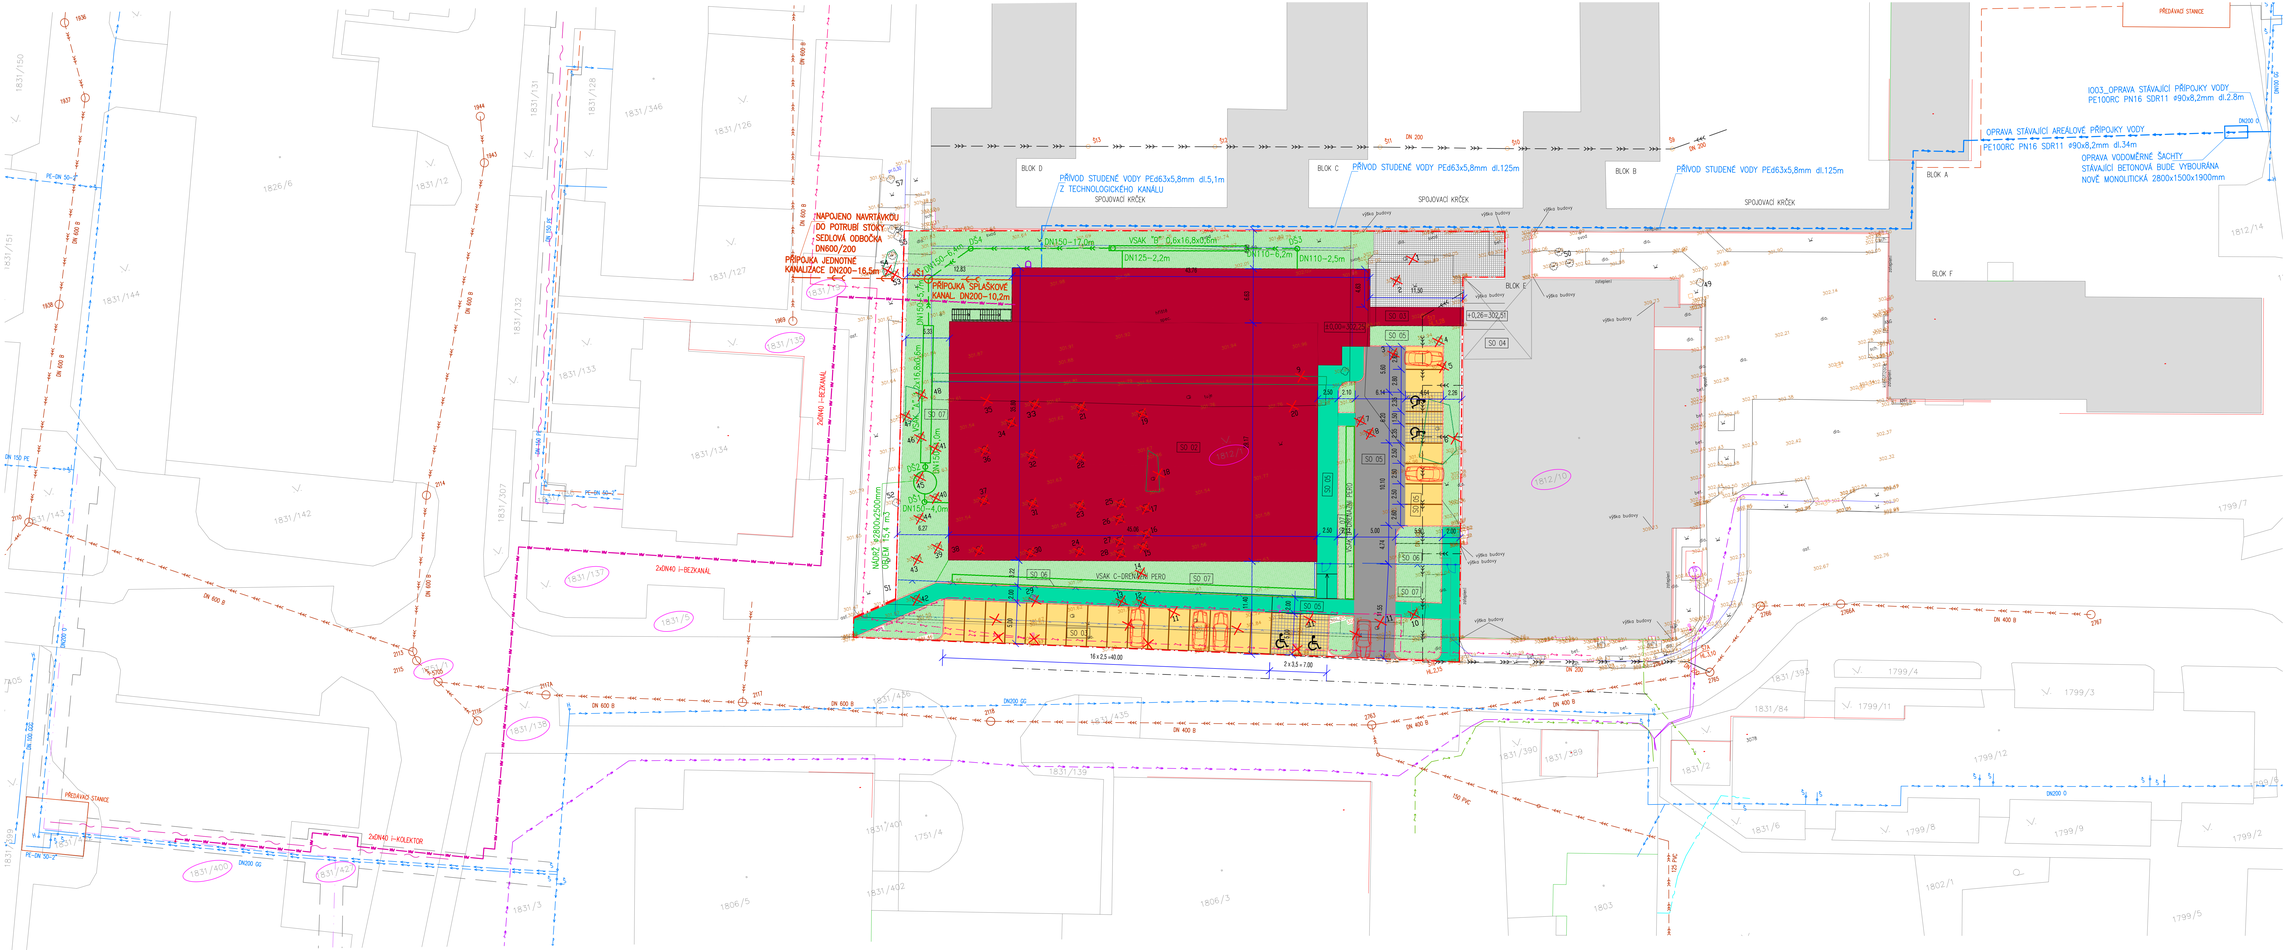

LEGENDA

- HRANICE ŘEŠENÉHO ÚZEMÍ
- PARCELNÍ HRANICE
- HRANICE POZEMKU DOTČENÉHO STAVBOU
- 999 PARCELA DOTČENÁ STAVBOU
- STÁVAJÍCÍ OBJEKTY Z. ZŠ
- TĚLOCVIČNA + SPOJOVACÍ KRČEK (SO 02+ SO 03)
- KOMUNIKACE A ZP. PLOCHY (SO 05) (NOVÉ ZPEVNĚNÉ PLOCHY – KOMUNIKACE)
- KOMUNIKACE A ZP. PLOCHY (SO 05) NOVÉ CHODNÍKY
- KOMUNIKACE A ZP. PLOCHY (SO 05) NOVÉ PARKOVACÍ PLOCHY
- KOMUNIKACE A ZP. PLOCHY (SO 03) NOVÉ PARKOVACÍ PLOCHY – MÍSTA PRO ZTP
- KOMUNIKACE A ZP. PLOCHY (SO 05) PŘÍDLAŽDĚNÍ STÁVAJÍCÍCH PLOCH
- NOVÉ OPLOCENÍ (SO 06)
- STÁVAJÍCÍ STROMY – URČENÉ KE KÁCENÍ KÁCENÍ V ŘEŠENÉ V RÁMCI PŘÍPRAVY STAVBY
- NOVÁ VÝSADBA (NÁHRADNÍ VÝSADBA)

NOVÉ INŽENÝRSKÉ SÍTĚ

- PŘÍLOŽKA –SLOVÉ VEDENÍ NN do 1kV
- SLOVÉ VEDENÍ NN do 1kV (podz.vedení)
- PŘÍPOJKA VODY
- DEŠŤOVÁ KANALIZACE
- SPLAŠKOVÁ A JEDNOTNÁ KANALIZACE
- PŘÍPOJKA HORKOVOD

STÁVAJÍCÍ INŽENÝRSKÉ SÍTĚ

- VODOVOD PITNÝ
- JEDNOTNÁ KANALIZACE (Smíšená)
- JEDNOTNÁ KANALIZACE (AREÁLOVÁ)
- VENKOVNÍ OSVĚTLENÍ
- SLOVÉ VEDENÍ NN do 1kV (podz.vedení)
- VN PODZEMNÍ 10 35 kV
- SDĚLOVACÍ VEDENÍ PODZEMNÍ
- STÁVAJÍCÍ KOLEKTOR
- STÁVAJÍCÍ TEPLOVOD–VEOLIA
- STÁVAJÍCÍ TEPLOVOD–SEVEROMOR–DISTEP
- STÁVAJÍCÍ SDĚLOVACÍ KABEL – NEJCC
- STÁVAJÍCÍ OPLOCENÍ

POZNÁMKA:
VEŠKERÉ STÁVAJÍCÍ INŽENÝRSKÉ SÍTĚ JSOU STAVEBNÍCH PRACÍ TRASY VŠECH STÁVAJÍCÍCH INŽENÝRSKÝCH SÍTÍ/KABELŮ/ZEMNÍ POUZE ORIENTAČNĚ A JE NEZBYTNÉ NUTNÉ PŘED ZAČÁTKEM ZAMĚŘIT JEJICH SPRÁVNOSTI !!!

SEZNAM STAVEBNÍCH A INŽENÝRSKÝCH OBJEKTŮ

SO 01 PŘÍPRAVA ÚZEMÍ
SO 02 TĚLOCVIČNA
SO 03 SPOJOVACÍ KRČEK
SO 04 STAVEBNÍ ÚPRAVY HYGIENICKÉHO ZÁZEMÍ BLOKU "E"
SO 05 KOMUNIKACE A ZPEVNĚNÉ PLOCHY
SO 06 OPLOCENÍ
SO 07 ZELEŇ A SADOVÉ ÚPRAVY
IO 01 PŘÍPOJKA JEDNOTNÉ KANALIZACE
IO 02 AREÁLOVÁ SPLAŠKOVÁ KANALIZACE
IO 03 AREÁLOVÁ DEŠŤOVÁ KANALIZACE VČETNĚ AKUMULACE A VSAKU
IO 04 OPRAVA STÁVAJÍCÍ PŘÍPOJKY VODY
IO 05 TEPLOVODNÍ PŘÍPOJKA

±0,000 = 302,25

ZODP. PROJEKTANT:	VYPRACOVAL:	KONTROLOVAL:	PPS KANIA
Ing. Jan Kania	Ing. Polochová Iva	Ing. Miroslav Pantůček	PPS Kania s.r.o., Ostrava-Mariánské Hory, 709 00 tel: 596 245 312, fax: 596 245 313, e-mail: projekty@ppskania.cz
KATASTRÁLNÍ ÚZEMÍ, PARC.Č.:	Frýdek [634958]		
MÍSTO STAVBY:	Frýdek, p.č. 1812/1, st. 1812/10		ARCHIV
STAVEBNÍK / OBJEDNATEL:	Statutární město Frýdek-Místek Radniční 1148, 738 01 Frýdek-Místek		STUPEŇ dokumentace pro vydání společného povolení

NÁZEV AKCE : Zpracování PD – ZŠ F-M, ul. J. Čapka 2555 – tělocvična II.

DATUM: PROSINEC 2020 | PARE

Č. ZAKÁZKY: PPS- 03/20

OBJEKT :

MĚŘÍTKO: 1:250

ČÁST : SITUACE

OBSAH : C.3 KOORDINAČNÍ SITUAČNÍ VÝKRES

ARCHIVNÍ ČÍSLO : PPS- 03/20-D.1.2.1.b | C.V. C3