




ŘEZ A-A

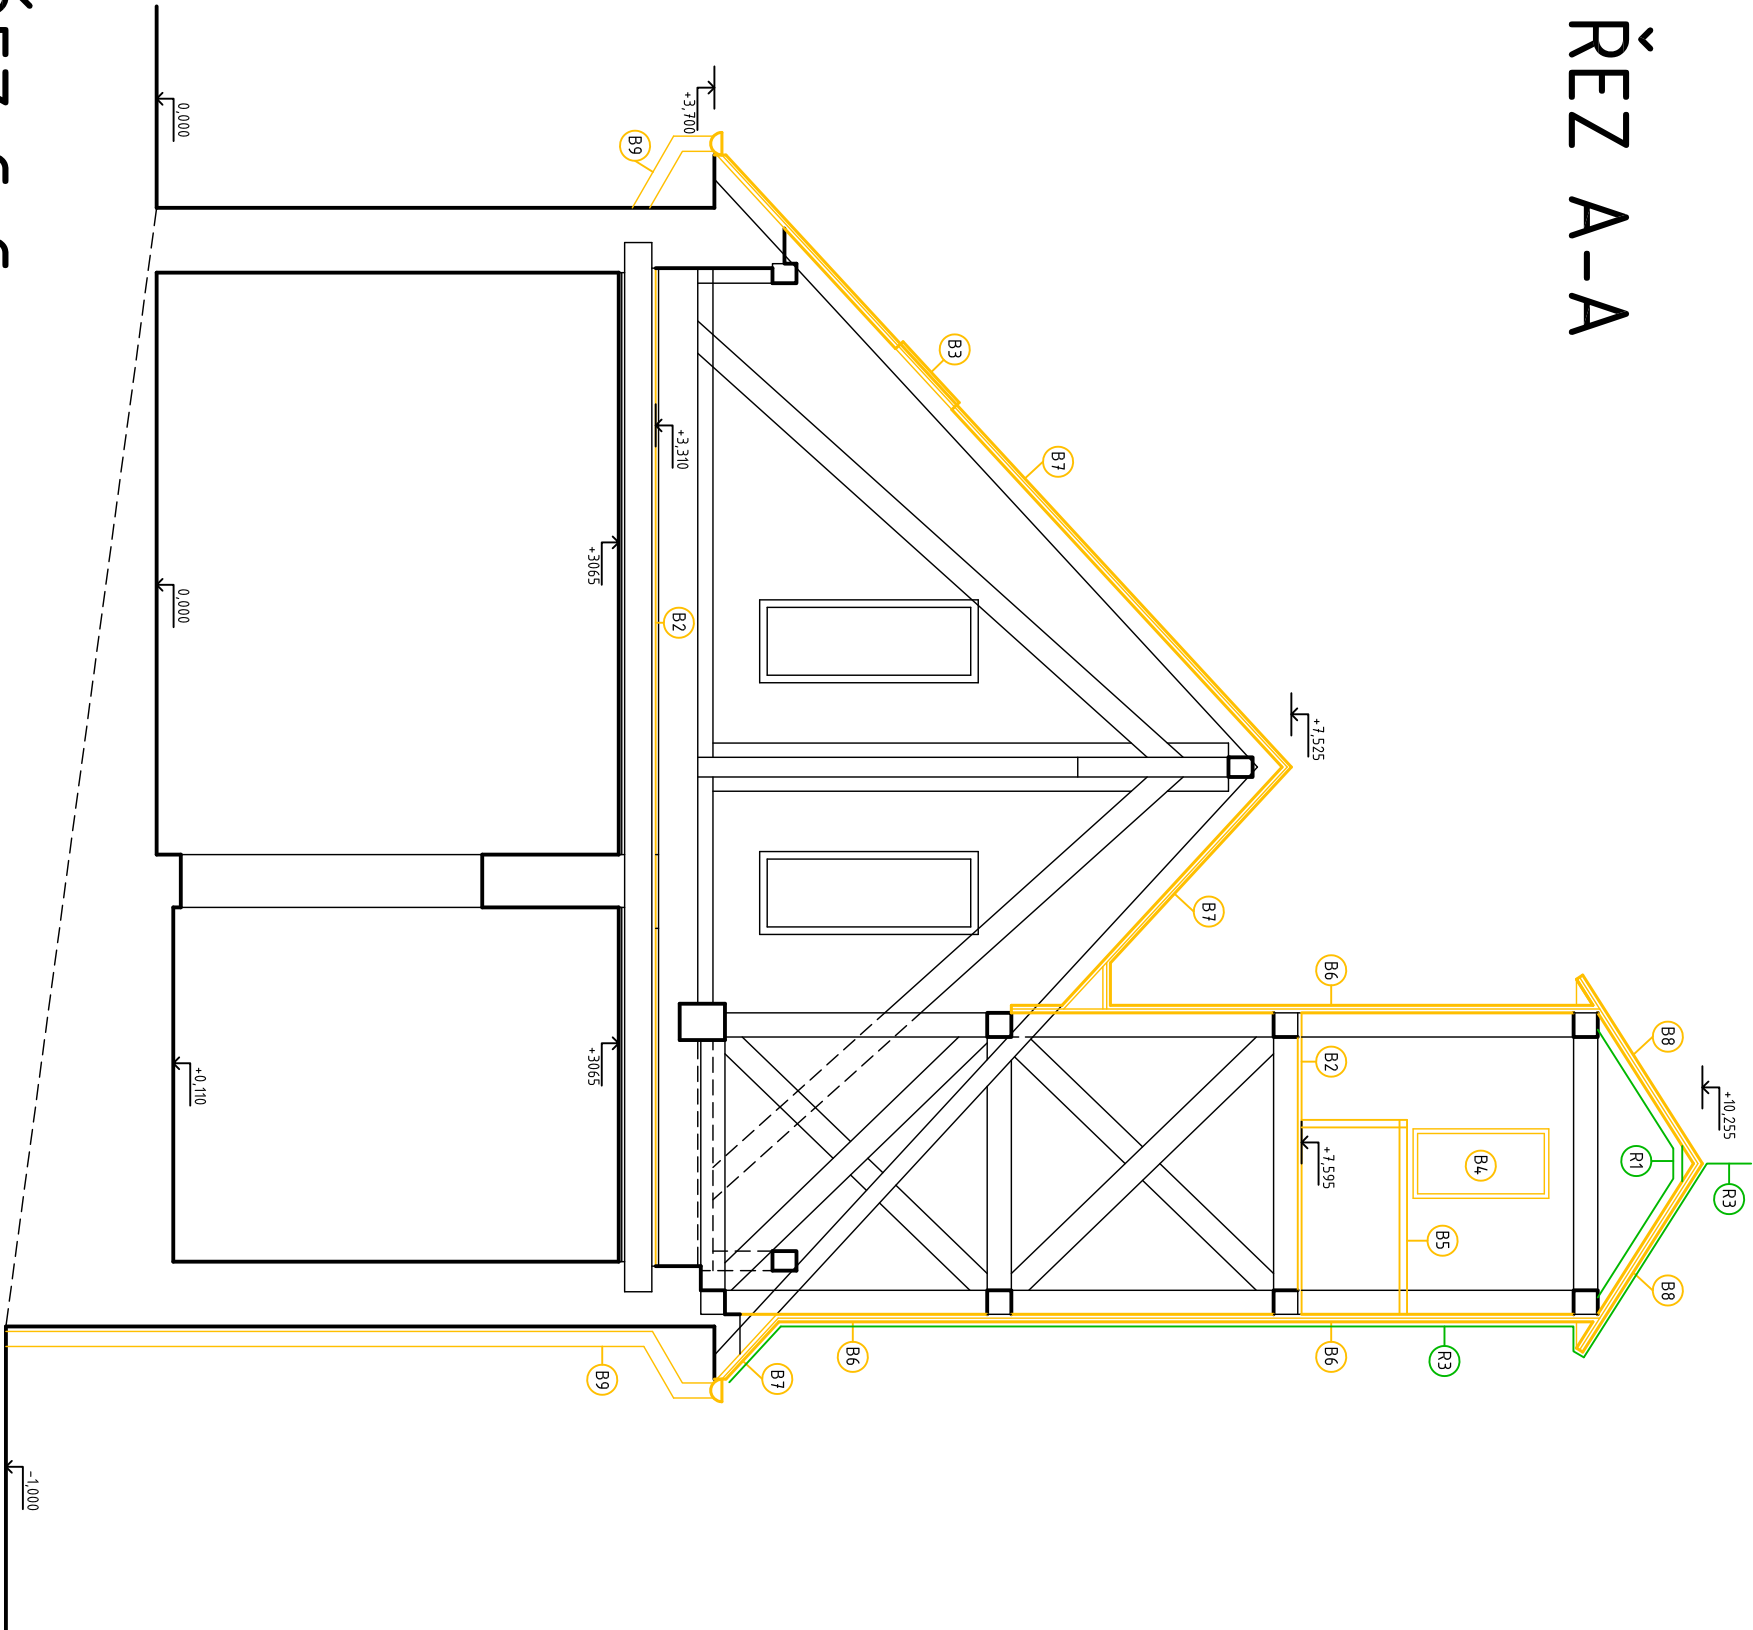

ŘEZ B-B

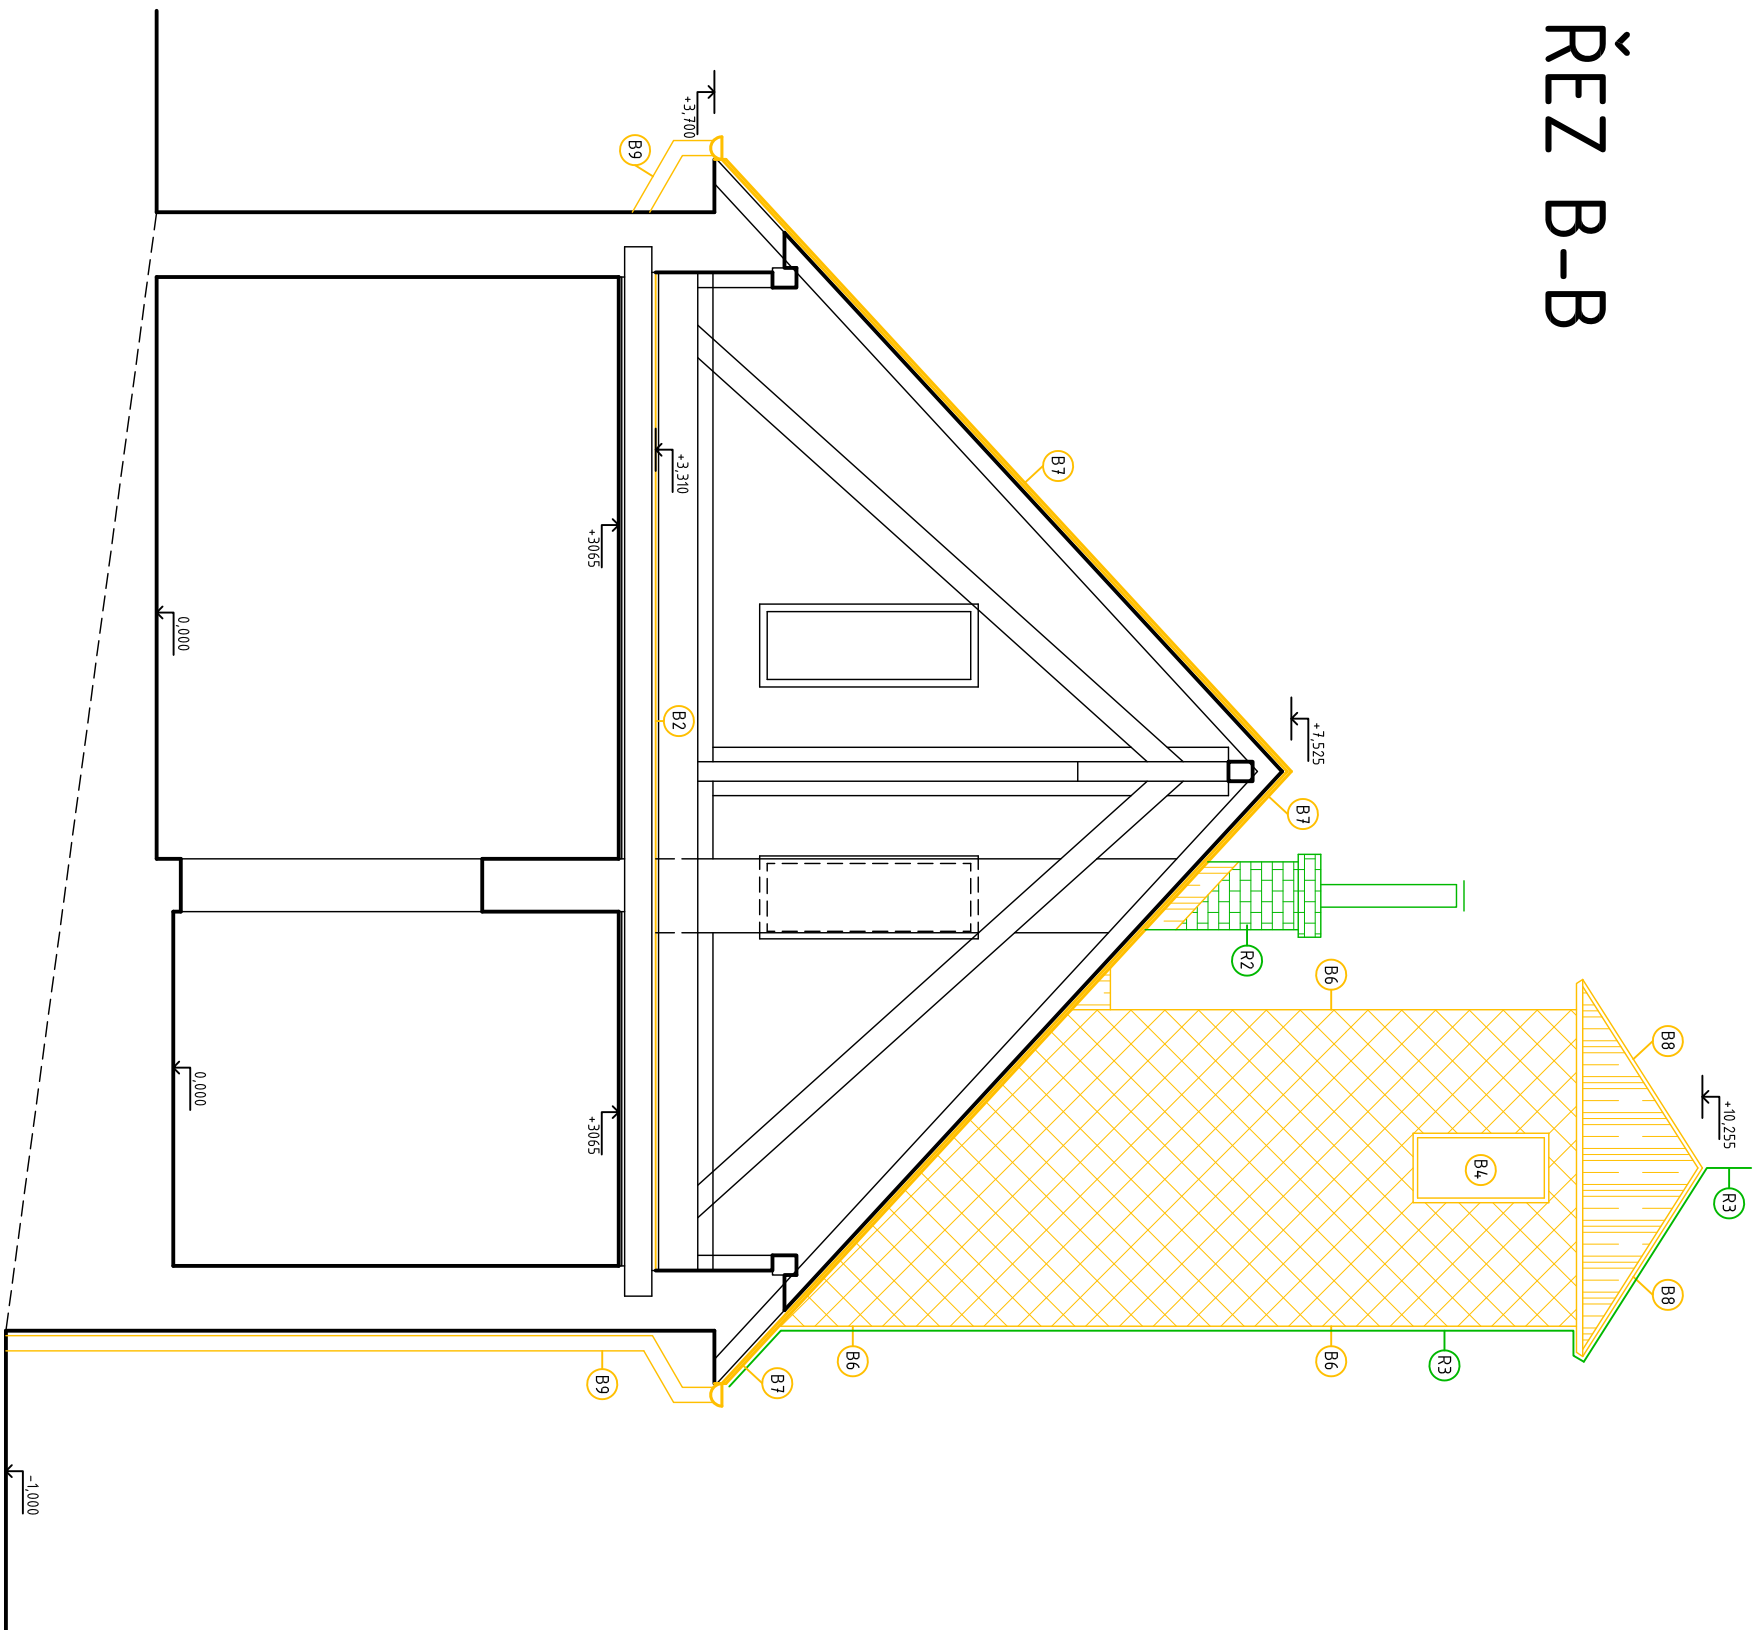

ŘEZ C-C

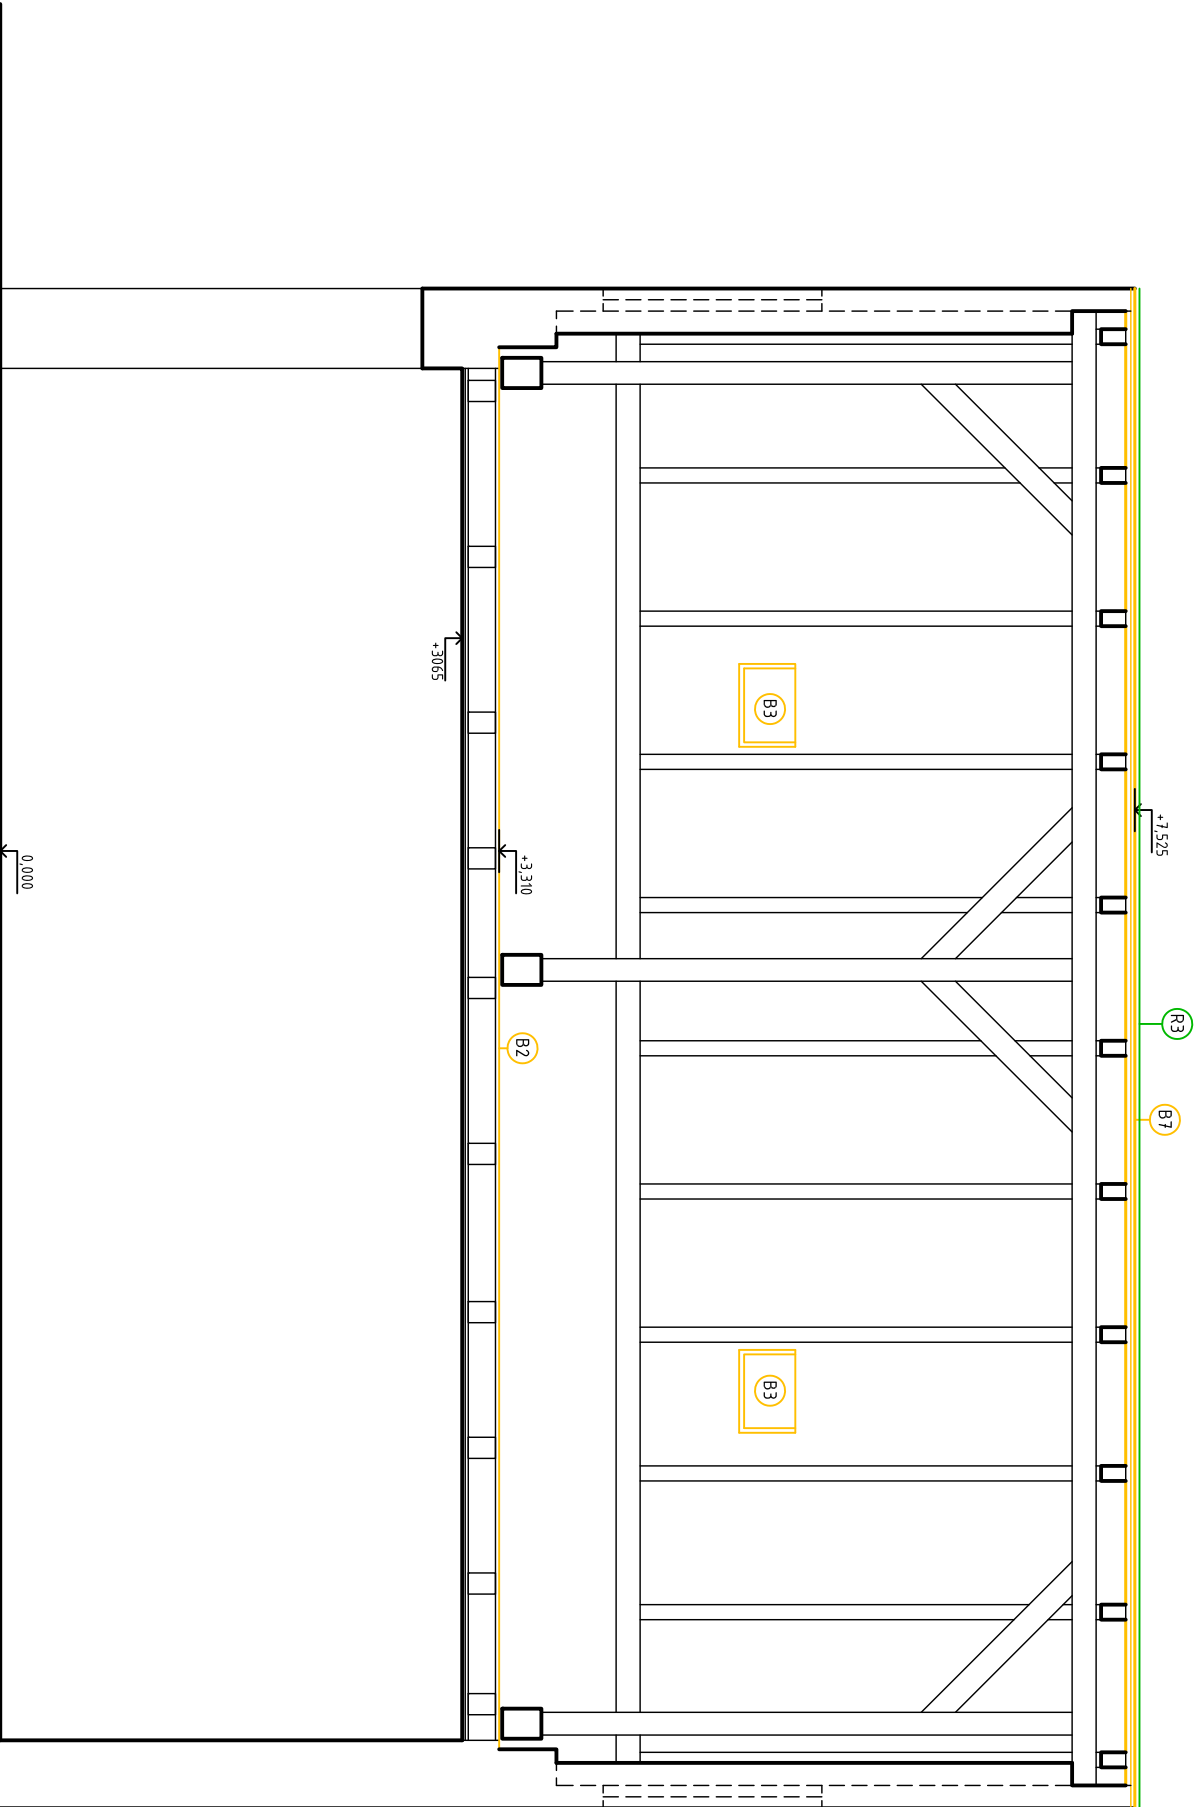


LEGENDA HMOT:

- STAVAJÍCÍ NOSNÉ ZDIVO - PLNÁ CHLA, SMÍŠENÉ
- VĚKNOCEMENTOVÁ STŘEŠNÍ KRYTINA
- STŘEŠNÍ PLECHOVÁ KRYTINA (FALCOVANÝ PLECH)
- CHÉLNĚ KOPÍROVÉ ZDIVO
- BOURANÉ KONSTRUKCE
- REPAROVANÉ KONSTRUKCE

Pozn.: Před veškerými pracemi je nutné ověřit vedení inženýrských sítí a vnitřních rozvodů v dané oblasti a provést odpojení vnitřních rozvodů.
Pozn.: Rozměry byly zaměřeny orientačně a upraveny do skladebných rozměrů.

±0,000 = úroveň stávající čisté podlahy v 1.NP v garáži

Č.p. 2441 Hasičská zbrojnice Panské Nové Dvory
- výměna střešní krytiny vč. částečné výměny krovů

Razítko a podpis:	Zodpovědný projektant:		Podpis:	Datum:	Objednatel:
	Ing. Jiří Hořínek			srpen 2023	Stavutáři město Hrádek Místek Městská měřna Hrádek Místek
	IČ: 06453457 tel: 737 375 788		www.projektovatel.cz horinek@projektovatel.cz		
	AutORIZOVANÝ INŽENÝR PROJEKTU:			Formát:	
	Ing. Zbyněk Durnal			4 × A4 A2	Rozměry: 1148 IČ: 00236643
	Suplení: Dokumentace udrživacích prací			Č. zakázky:	
				2023-04-17/1	Měřítko: 1:50
Stávající stav a bourané konstrukce - Plánový střešný					
Číslo výkresu: D.1.1-04					
Datum:					