



ZÁPADNÍ POHLED

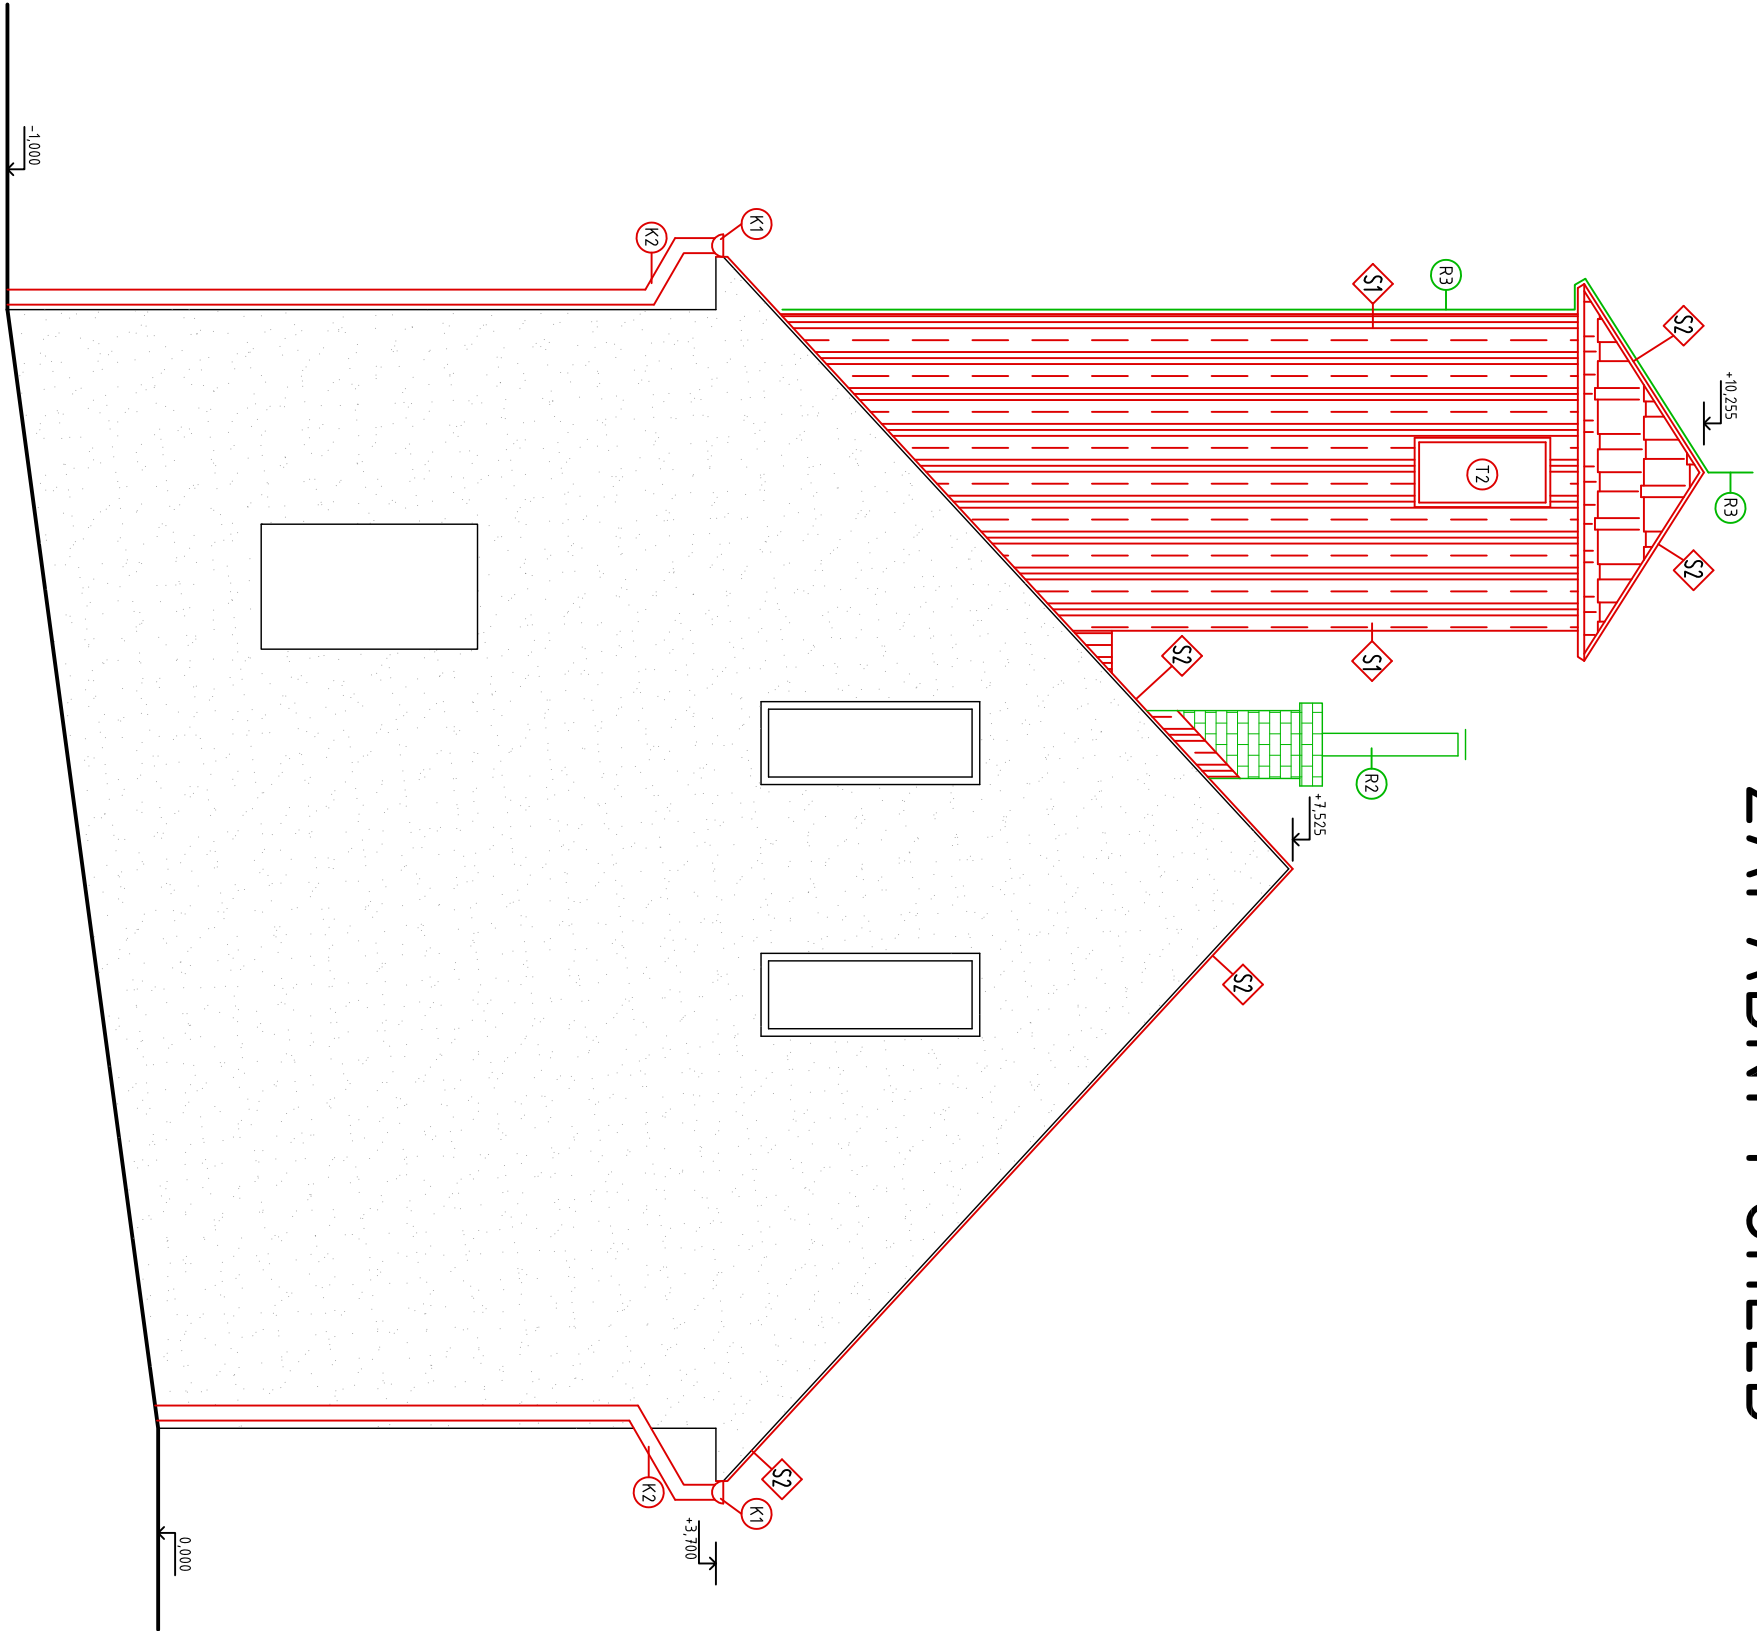

SEVERNÍ POHLED

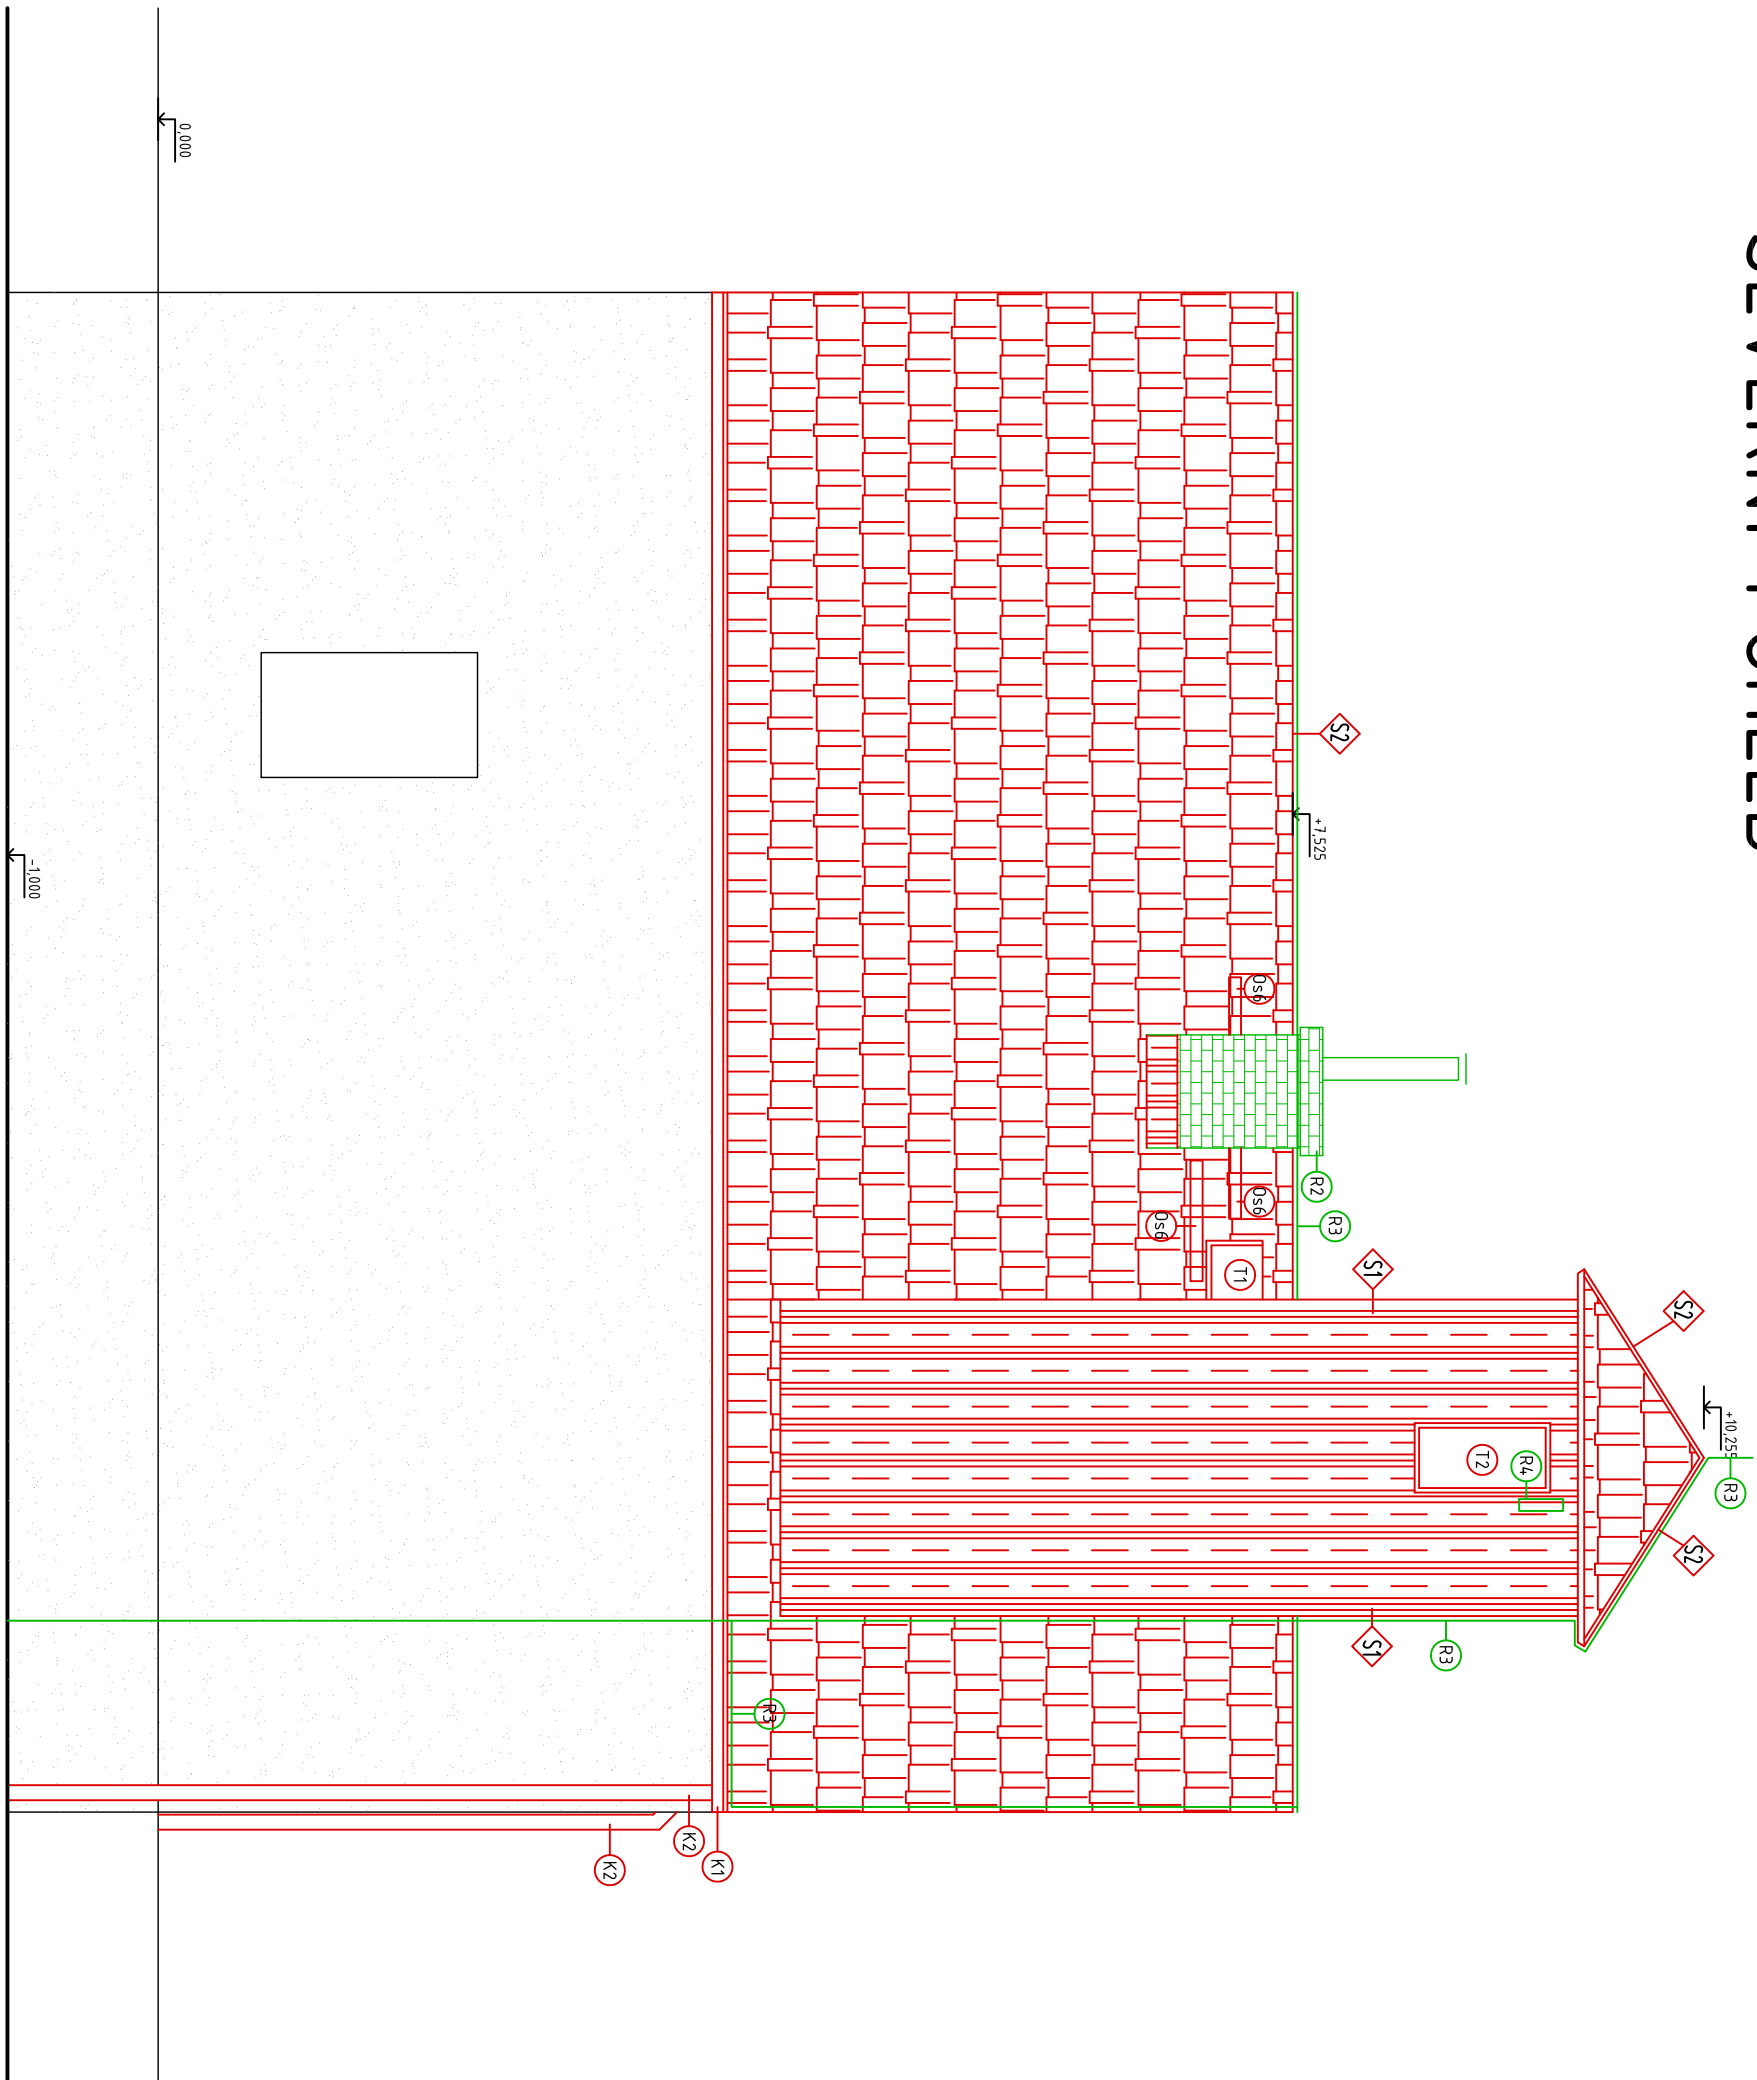

LEGENDA ODKAZŮ:

- REPASOVANÉ KONSTRUKCE, VIZ VÝPIS
- TRuhlářské PRVKY, VIZ VÝPIS
- ZAMEČNÍKÉ PRVKY, VIZ VÝPIS
- OSTATNÍ PRVKY, VIZ VÝPIS
- KLEMPÉRSKÉ PRVKY, VIZ VÝPIS

VÝPIS SKLADEB:

- FALCOVANÝ FASÁDNÍ AL PLECH TL. 0,6mm
- POJISTNÁ HYDROIZOLACE SE SEPARAČNÍ PODLOŽKOU TL. 8mm
- DŘEVĚNÉ BEDNĚNÍ (OPĚŘSTĚNÍ) TL. 25mm
- MOSNA KONSTRUKCE VĚŽE
- PLECHOVÁ STŘEŠNÍ AL KRYTINA TL. 0,6mm
- LAŤE 60x40mm
- KONTROLA LAŤE 60x40mm
- POJISTNÁ HYDROIZOLACE
- DŘEVĚNÉ BEDNĚNÍ TL. 25mm
- MOSNA KONSTRUKCE KŘOVU

LEGENDA POVRCHŮ:

- STŘEŠNÍ PLECHOVÁ KRYTINA (IMITACE TAŠKA)
- STŘEŠNÍ PLECHOVÁ KRYTINA (FALCOVANÝ PLECH)
- CHÉLNÉ KOMÍNOVÉ ZDIVO
- VÁPENNÁ OMÍTKA
- NOVÉ KONSTRUKCE
- REPASOVANÉ KONSTRUKCE

Pozn.: Před veškerými pracemi je nutné ověřit vedení inženýrských sítí a vnitřních rozvodů v dané oblasti a provést odpojení vnitřních rozvodů.

Pozn.: Rozměry byly zaměřeny orientačně a upraveny do skladebných rozměrů.
±0,000 = úroveň stávající čisté podlahy v 1.NP v garáži

Rozdělo a podpis:		Podpis:		Datum:		Objednatel:	
Zodpovědný projektant:		Ing. Jiří Hořínek		srpen 2023		Stavěcími město	
IC: 06453457		www.projektovatel.cz				Frydek-Místek	
tel: 737 375 788		horek@projektovatel.cz				Magistrát města	
AutORIZOVANÝ INŽENÝR PROJEKTU:		Ing. Zbyněk Durnal		Formát: 4 x A4		Radařčič 1148	
Suplení: Dokumentace udrživacích prací				Č. zakázky: 2023-04-17/1		738 01 Frydek-Místek	
Datum:		Výkres:		Nové konstrukce - Pohledy		Měřítko: 1:50	
						Číslo výkresu: D.1.1-14	