


STS 1PP - V1

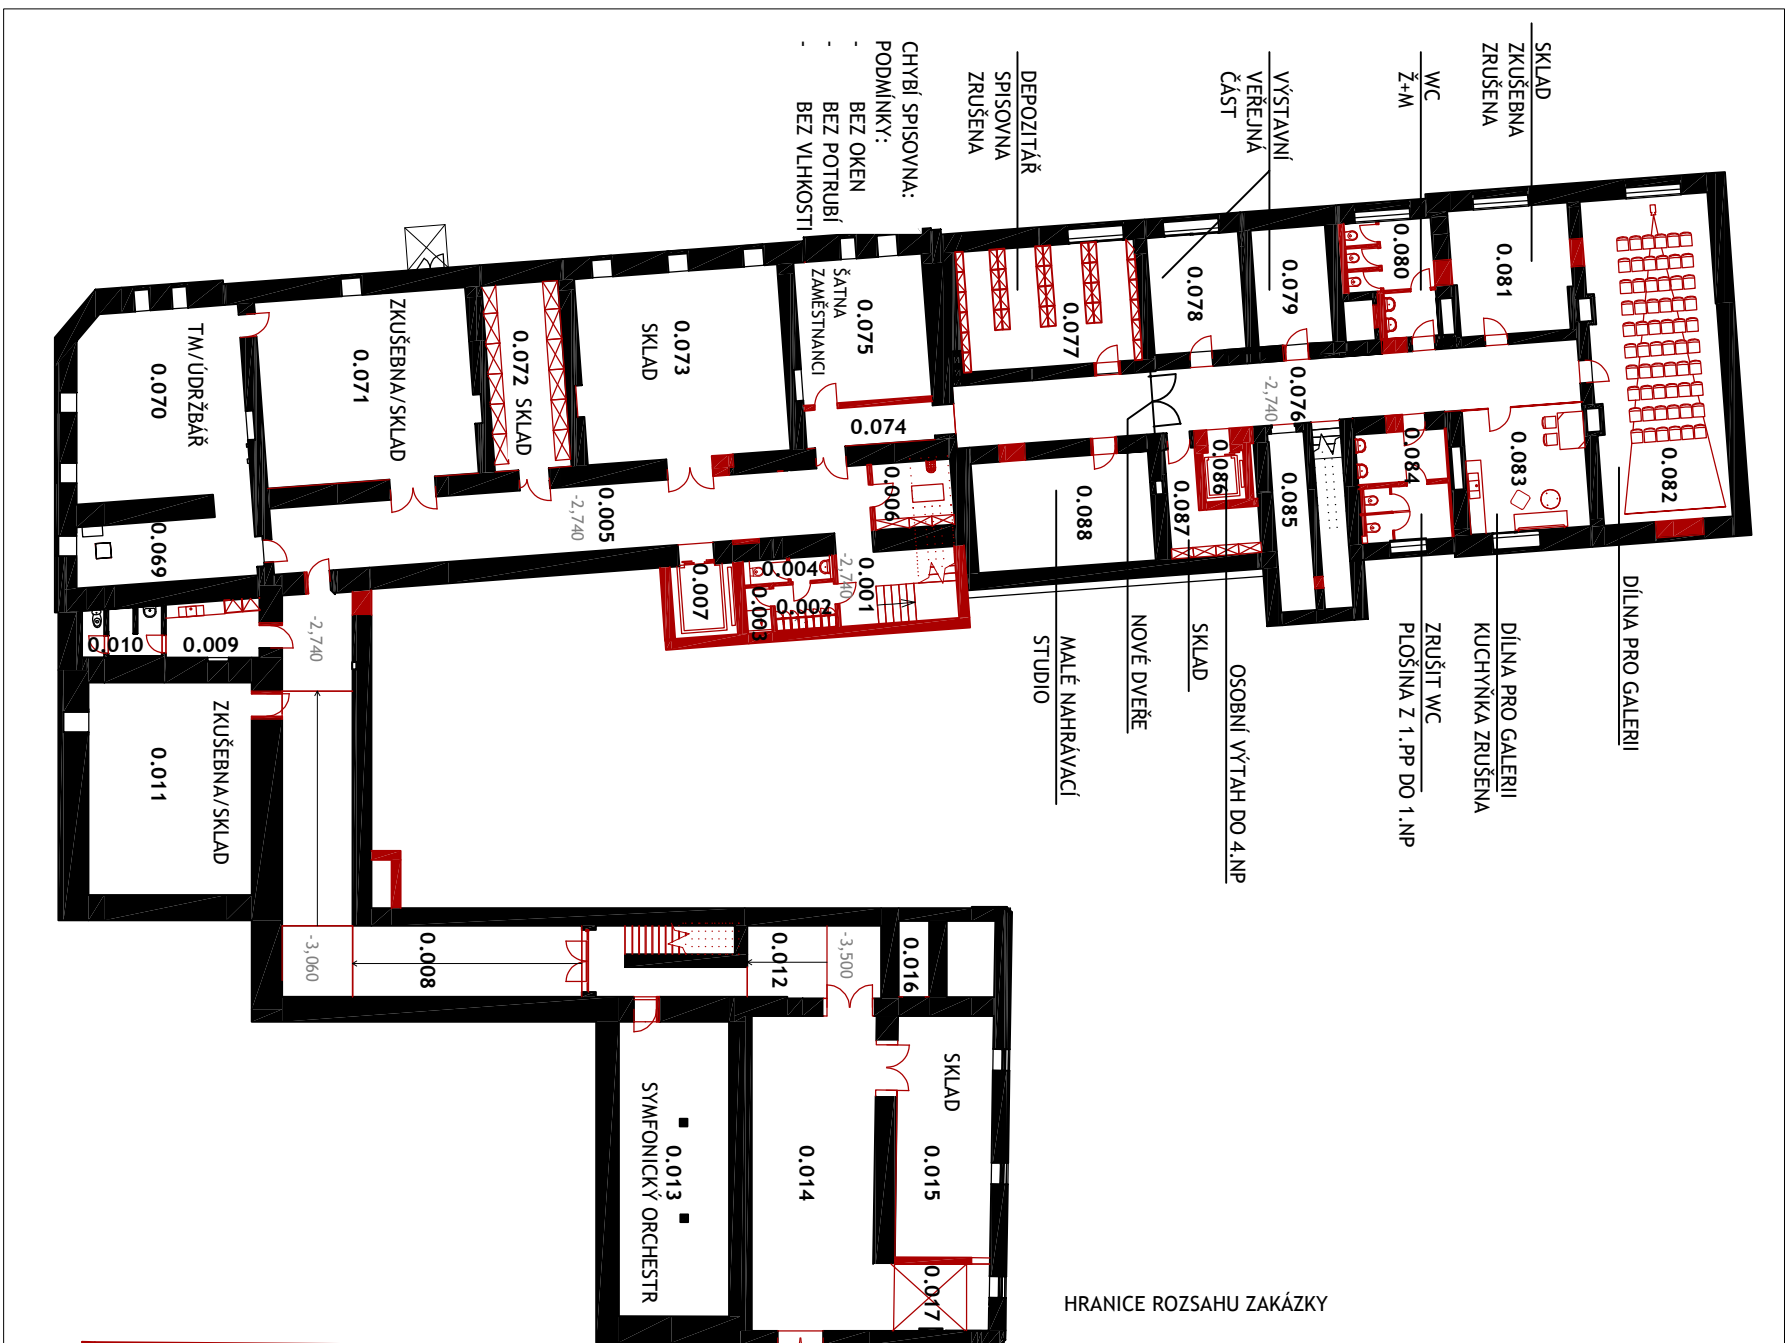


ČÍSLO	NÁZEV	PLOCHA
0.001	Schodiskě	13,46 m²
0.002	Škřta	4,35 m²
0.003	Sprcha	1,76 m²
0.004	WC	3,36 m²
0.005	Chodba	62,30 m²
0.006	Centrální úklidová místnost	8,21 m²
0.007	Výš	7,16 m²
0.008	Chodba	70,86 m²
0.009	Zemní žusben	8,27 m²
0.010	WC	6,03 m²
0.011	Žusben	54,55 m²
0.012	Schodiskě	29,11 m²
0.013	Škad	50,88 m²
0.014	Chodba	60,84 m²
0.015	Škad	36,33 m²
0.016	Škad	3,65 m²
0.017	Žviř	10,03 m²
0.018	Chodba	64,12 m²
0.019	Ladna, Žusben	49,15 m²
0.020	Škřta	9,93 m²
0.021	Sprcha	1,75 m²

ČÍSLO	NÁZEV	PLOCHA
0.022	WC	1,67 m ²
0.023	Šatna	9,94 m ²
0.024	Sprcha	1,75 m ²
0.025	WC	1,66 m ²
0.026	Šatna	16,09 m ²
0.027	Sprcha	1,91 m ²
0.028	Sprcha	1,91 m ²
0.029	WC	1,66 m ²
0.030	WC	1,66 m ²
0.031	Šatna	16,09 m ²
0.032	Wc	1,66 m ²
0.033	WC	1,66 m ²
0.034	Sprcha	1,91 m ²
0.035	Sprcha	1,91 m ²
0.036	Ciocha	19,40 m ²
0.037	Zemní kávnary	7,01 m ²
0.038	Šatna, WC (kavárna)	2,24 m ²
0.039	WC	1,71 m ²
0.040	Sprcha	1,79 m ²
0.041	Schodiště	11,55 m ²
0.042	Vřeh	4,20 m ²
0.043	Sklad	277,89 m ²

ČÍSLO	NÁZEV	PLOCHA
0.044	Vřah	15,84 m ²
0.045	Zásobovárna	7,90 m ²
0.046	Výměňková stanice	60,22 m ²
0.047	Technická místnost	112,67 m ²
0.048	Sklad kosořů	12,19 m ²
0.049	Chodba	6,73 m ²
0.050	Sklad rekvizit	21,80 m ²
0.051	Chodba	30,86 m ²
0.052	Předávací stanice	19,75 m ²
0.053	Technická místnost	18,01 m ²
0.054	Chodba	9,88 m ²
0.055	Schodiště	11,34 m ²
0.056	Dřina zázemí	49,56 m ²
0.057	Sklad	22,56 m ²
0.058	Chodba	5,94 m ²
0.059	Sklad	12,78 m ²
0.060	Sál	104,38 m ²
0.061	Foyer	251,98 m ²
0.062	WC muží	2,91 m ²
0.063	WC muží	5,24 m ²
0.064	WC dámy	6,98 m ²
0.065	WC předstř. ženy	8,82 m ²
0.066	Vřah	4,54 m ²

ČÍSLO	NÁZEV	PLOCHA
0.067	WC mobilní	5,13 m²
0.068	úhelní	5,14 m²
0.069	Technická místnost	18,62 m²
0.070	Technická místnost	49,50 m²
0.071	Zušeňba	62,11 m²
0.072	Sklad	32,49 m²
0.073	Sklad nabytku	59,71 m²
0.074	Chodba	7,77 m²
0.075	Zušeňba	28,93 m²
0.076	Chodba	63,75 m²
0.077	Spisovna	34,05 m²
0.078	Technická místnost	16,97 m²
0.079	Technická místnost	13,78 m²
0.080	WC ženy	13,79 m²
0.081	Zušeňba	23,17 m²
0.082	Kinošálek	65,10 m²
0.083	Kuchyňka	22,53 m²
0.084	WC muži	14,81 m²
0.085	Sklad	7,23 m²
0.086	Výťah	3,12 m²
0.087	Sklad	9,54 m²
0.088	Zušeňba	30,65 m²
38		2235,15 m²

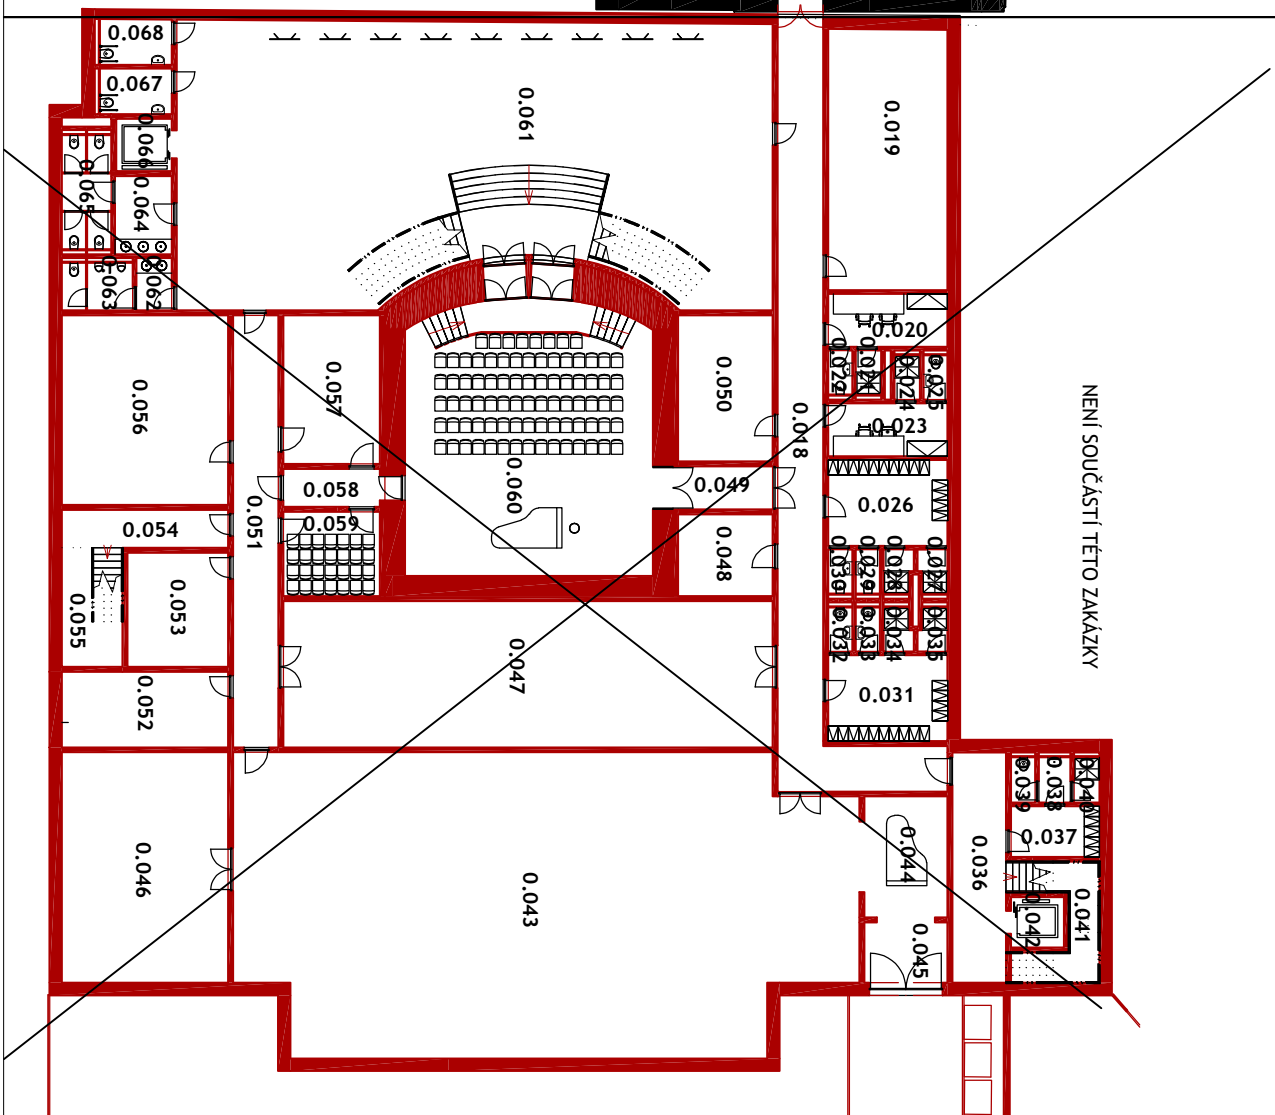


LEGENDA BAREV

- Stávající konstrukce
 Nová konstrukce

PROVOZNÍ CELKY

- Společné prostory
- Technické zázemí
- Provoz jeviště
- Provoz sálu
- Provoz kavárny
- Administrativní provoz
- Provoz zkušeben

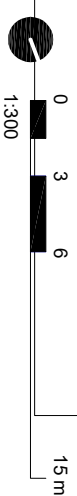

STAVEBNÍK:	MÍSTO STAVBY:	HLAVNÍ INŽENÝR PROJEKTU:	VYPRACOVAL:	STAVBNÍ OBJEKT:	STAVEBNÍ ČÍSLO	DATUM:
Statutární město Frydek-Místek	Palackého 134, 738 01 Frydek-Místek	Ing. arch. Pavla Šebestová	Ing. arch. Jakub Mertta	SO-01, SO-02, SO-03	1461 STS	2022-01-13
K A V E R N Ě 20218 - Stavební - Statutární město - 1729358.pptx						
ATELIER VELEHRADSKÝ, s. r. o.						
1461 - ND + MOBA						
ARCHITEKTONICKÁ STUDIE						
VÝKRESOVÁ ČÁST						
PŮDORYS 1.PP						
STS - 100.1						