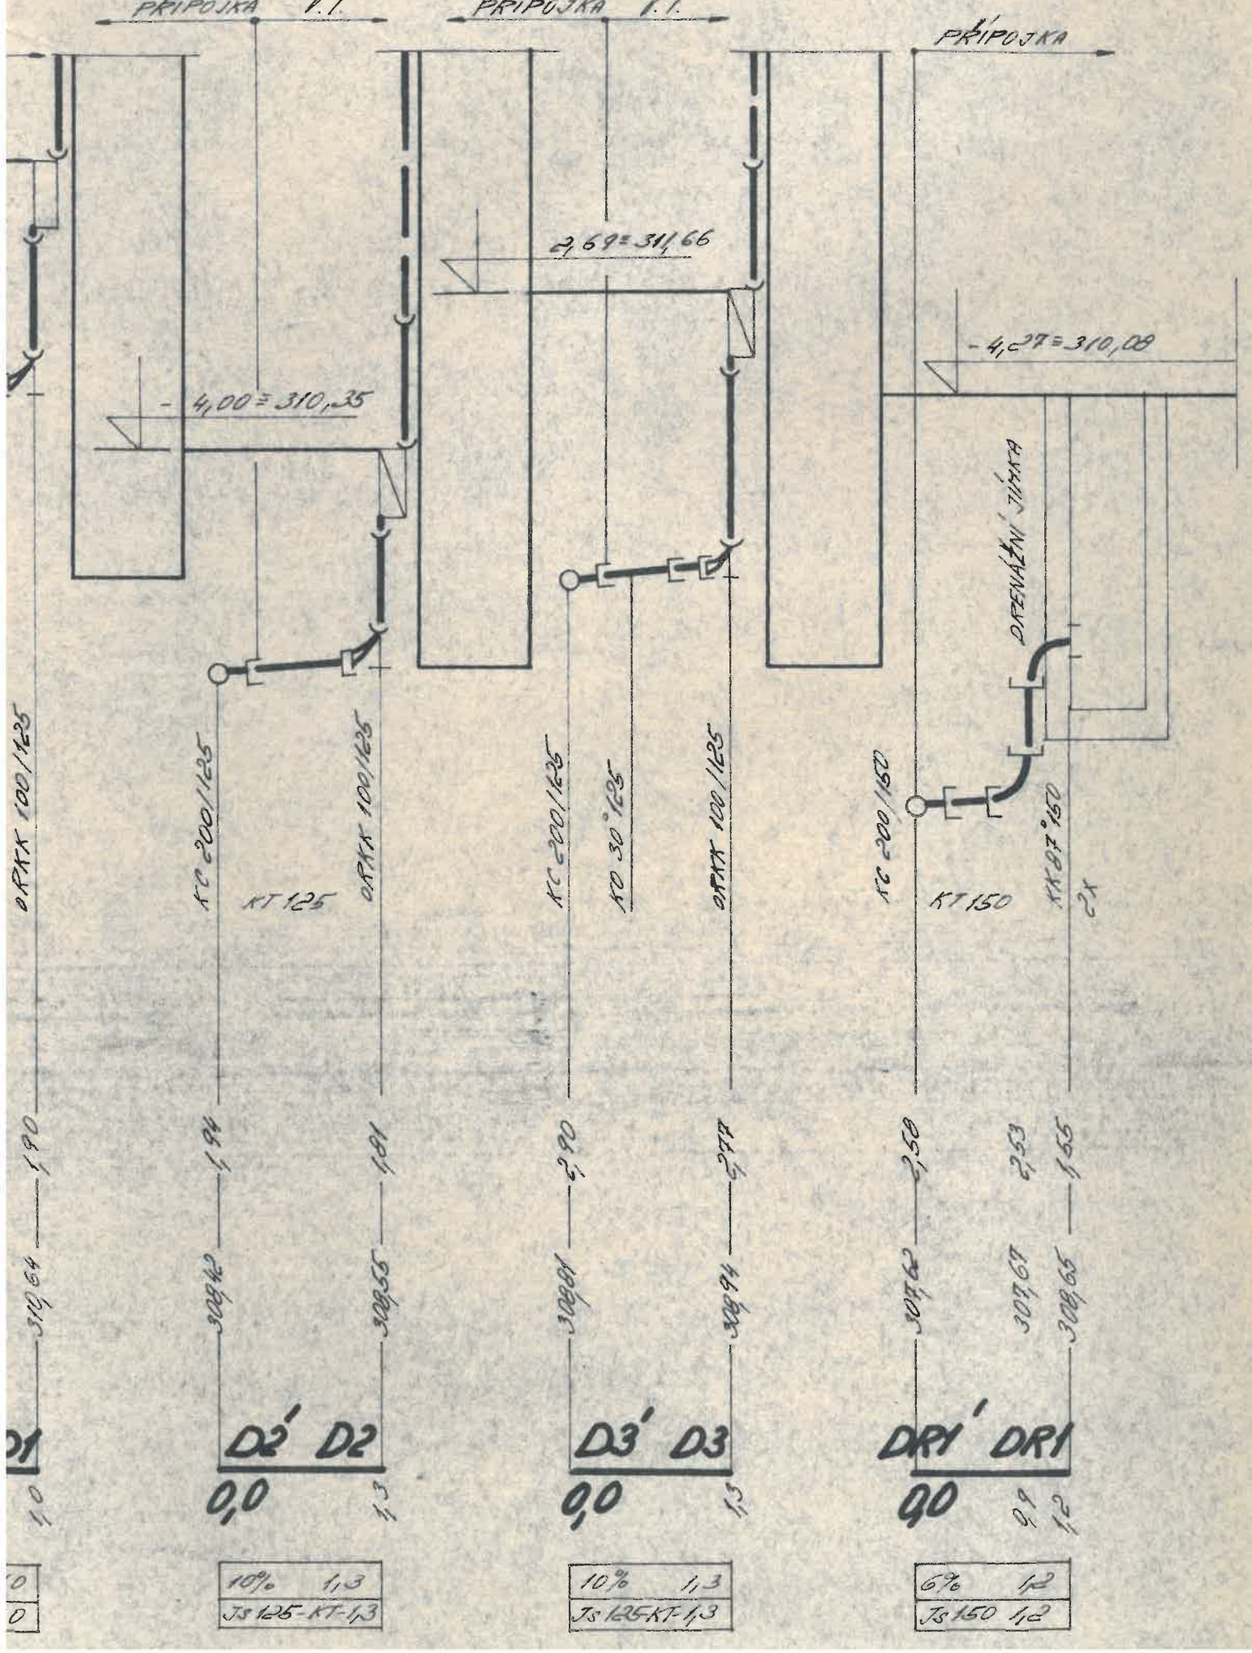

ZDRAVOTNĚ TECHNICKÉ INSTALACE

VYPRACOVAL	CHMELAŘ	TECHN. KONTR.	ING. REZNÍČEK
PROJEKTANT	CHMELAŘ	HLAV. INŽ. OBVODU	ING. REZNÍČEK
PROJ. O. PS.	BARTOŠ	VED. SKUP.	ING. HORŇÁK
KRAJ	SEVEROMORAVSKÝ	OKRES ONV	FRÝDEK - MÍSTEK
INVESTOR	MNV FRÝDEK - MÍSTEK		
STAVBA OBJ. PS.	GENERÁLNÍ OPRAVA 1. ZDŠ FRÝDEK - MÍSTEK NOVÝ STAV		
OBSAH	PODÉLNÝ PROFIL KANALIZACE 06'-DR1		

PROJEKTOVÝ ÚSTAV STAVEBNÍ FRÝDEK - MÍSTEK	
ČÍSLO	9
STUPEŇ	JP
DATUM	X. 1977
ÚTV U.H.	
Č.Z.	086-32-4-3245
Č.P.	49-4-30773
MĚŘÍTKO	1:50 mm, cm, m
	10