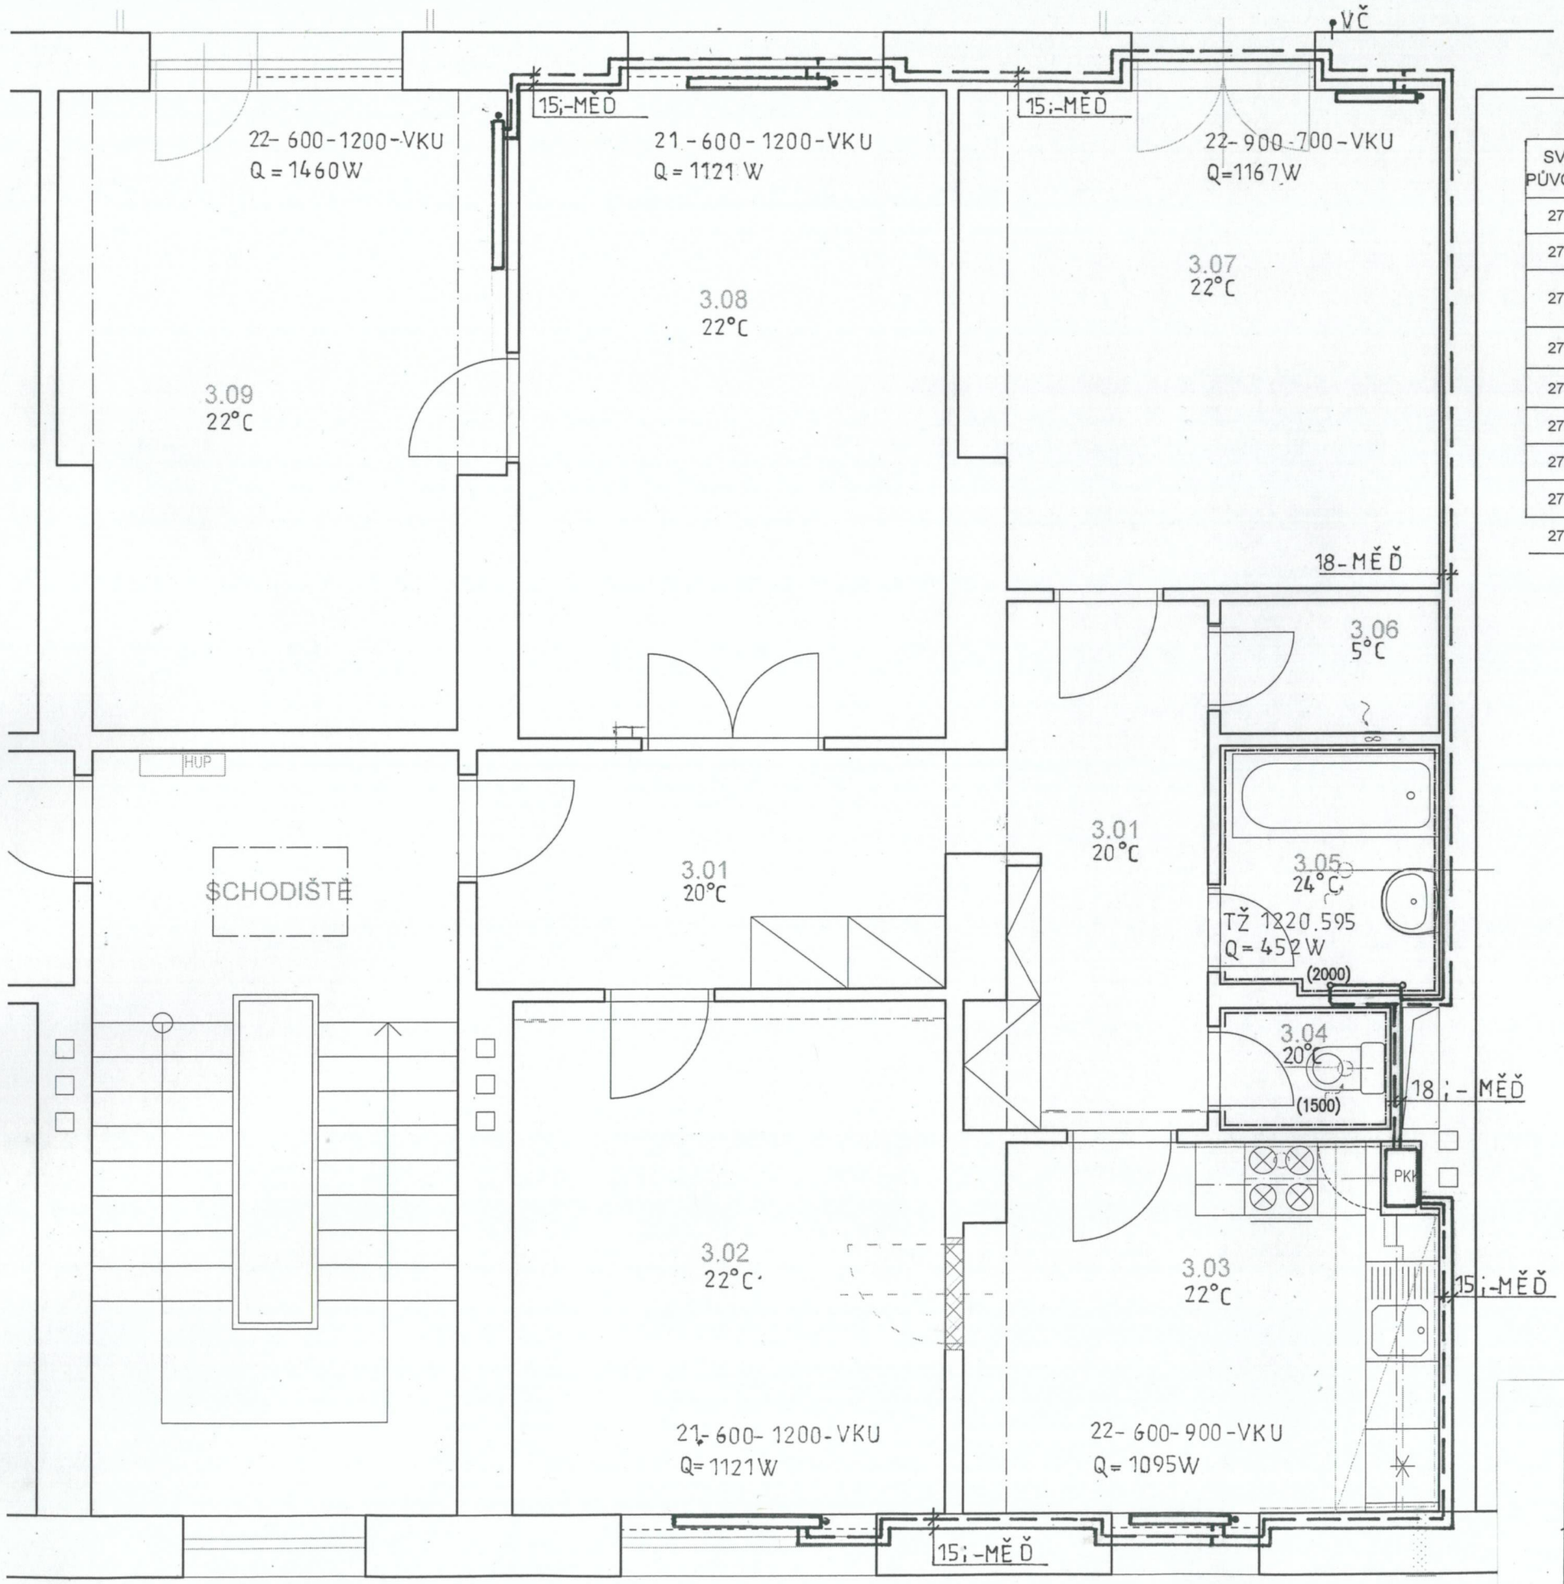

T.G.MASARYKA 2320 - 3NP - BYT Č.4

SV.V. PŮVODNÍ	S.V. NOVÁ	PODLAHA PŮVODNÍ	PODLAHA NOVÁ	SKL.	STĚNY	STROP
2710	2700	KER. DLAŽBA	KER.DLAŽBA	A3	VÁP.OMÍTKA	OPRAVA OMÍTKY
2710	2700	VLYSY	LINO	A1	VÁP.OMÍTKA	OPRAVA OMÍTKY
2710	2700	PVC NA BETON/ KER.DLAŽBA	LINO	A1	VÁP.OMÍTKA	OPRAVA OMÍTKY
2710	2500	KER. DLAŽBA	KER. DLAŽBA	A2	VÁP.OMÍTKA	SNÍŽENÝ SDK PODHLED
2710	2500	KER. DLAŽBA	KER. DLAŽBA	A2	VÁP.OMÍTKA	SNÍŽENÝ SDK PODHLED
2710	2700	KER. DLAŽBA	KER. DLAŽBA	A3	VÁPENNÁ OMÍTKA/ KERAM.OBKLAD	OPRAVA OMÍTKY
2730	2700	VLYSY	LINO	A1	VÁP.OMÍTKA	OPRAVA OMÍTKY
2720	2700	VLYSY	LINO	A1	VÁP.OMÍTKA	OPRAVA OMÍTKY
2730	2700	VLYSY	LINO	A1	VÁP.OMÍTKA	OPRAVA OMÍTKY

LEGENDA

———	Projektovaná, topná vody přívodní 70°C
— — — —	Projektovaná, topná vody vratná 50°C
PKK	Projektovaný, plynový, kondenzační kotel Q = 2,4 – 24 kW
VČ	Projektované, venkovní čidlo teploty

ZODP.PROJEKTANT	PROJEKTANT SPEC.	VYPRACOVAL	ing. KLICH Miloslav projekce Kunčičky u Bašky 334 739 01 Baška tel : 777 241 242
Ing. Klich Miloslav	Ing. Klich Miloslav	Ing. Klich Miloslav	
INVESTOR	Statutární město Frýdek - Místek, Radniční 1148, 738 01 Frýdek - Místek		
STAVBA	**Stavební úpravy bytu č. 4** **ul. T. G. Masaryka č. p. 2320, Frýdek - Místek**	DATUM	květen 2023
		STUPEŇ	DPS
ČÁST	D.1.4.2 - Zařízení pro vytápění staveb	MĚŘÍTKO	1:50
OBSAH	Půdorys bytu	VÝKRES Č.	D.1.4.2.101