
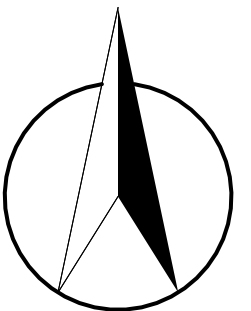


BOURACÍ PRÁCE  
M 1:350

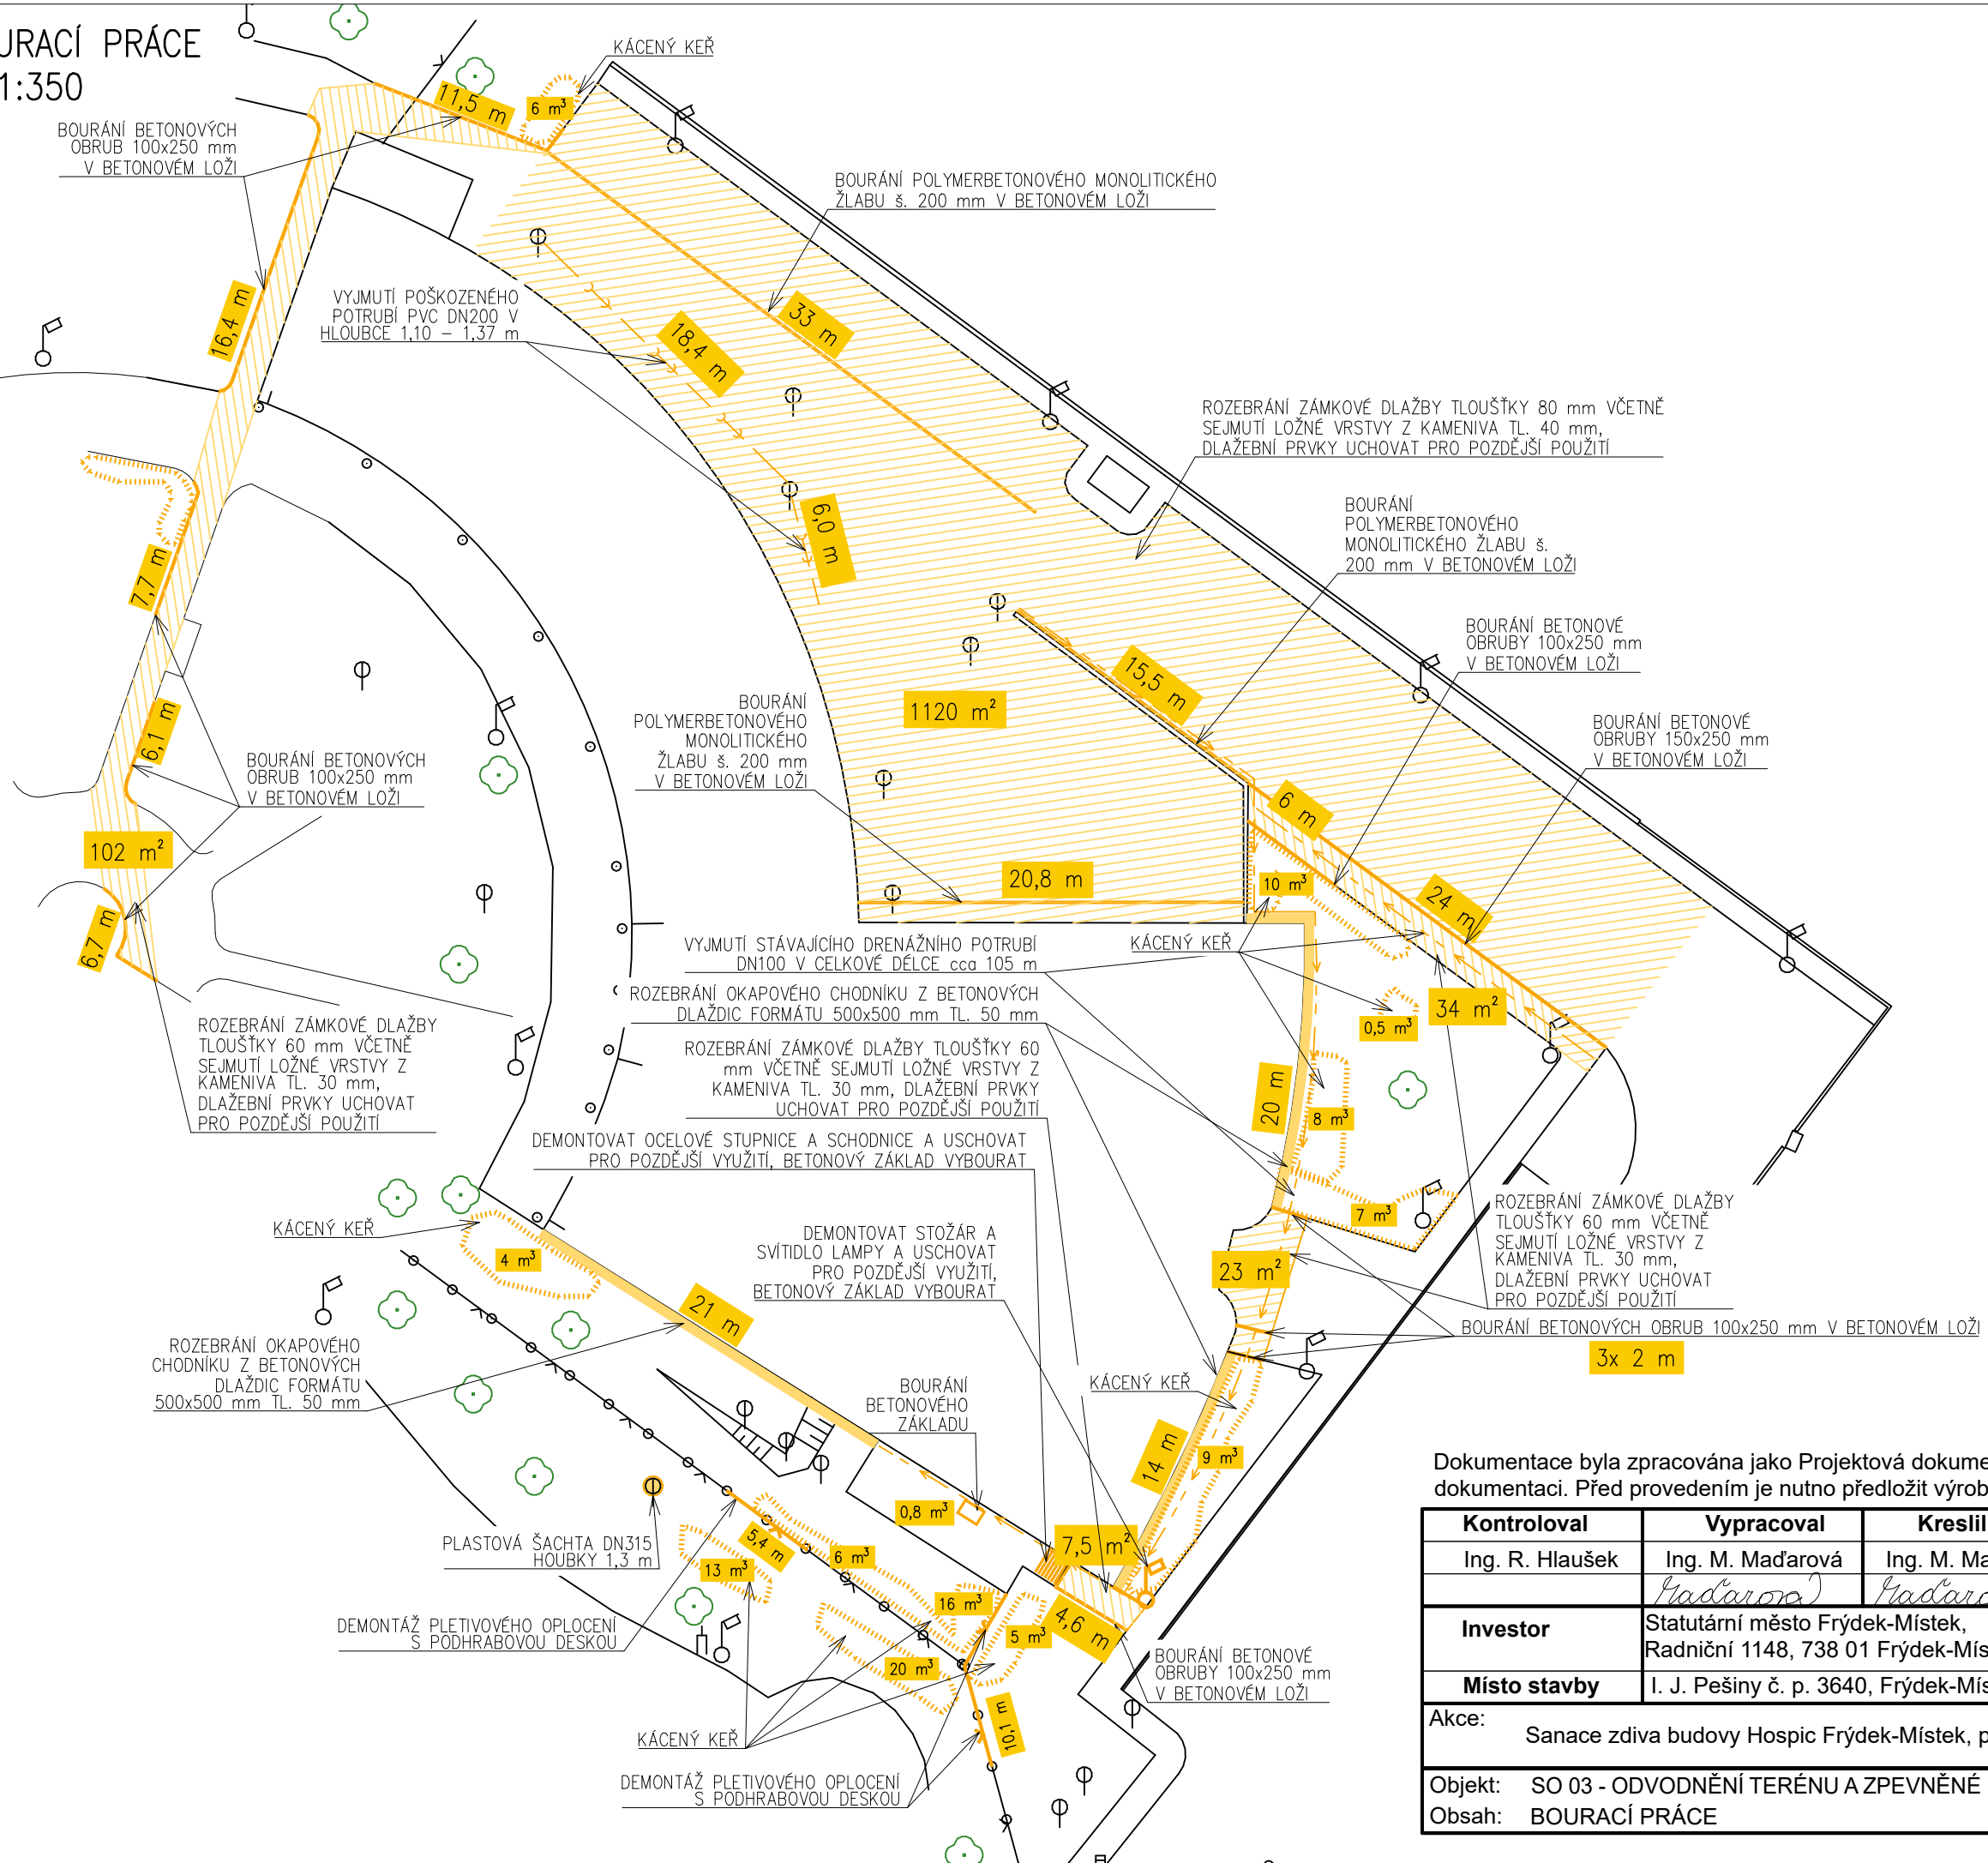

Dokumentace byla zpracována jako Projektová dokumentace pro provádění stavby a nenahrazuje výrobní dokumentaci. Před provedením je nutno předložit výrobní dokumentaci jednotlivých částí díla.

<b>Kontroloval</b>	<b>Vypracoval</b>	<b>Kreslil</b>	<b>BENEPRO, a.s.</b> www.benepro.cz - info@benepro.cz tel. : 595 172 428, fax : 595 172 429 Tovární 1707/33, 737 01 Český Těšín	
Ing. R. Hlaušek	Ing. M. Maďarová	Ing. M. Maďarová		
	<i>Maďarová</i>	<i>Maďarová</i>		
<b>Investor</b>	Statutární město Frýdek-Místek, Radniční 1148, 738 01 Frýdek-Místek		<b>Formát</b>	A3
<b>Místo stavby</b>	I. J. Pešiny č. p. 3640, Frýdek-Místek		<b>Datum</b>	03/2024
<b>Akce:</b>	Sanace zdiva budovy Hospic Frýdek-Místek, p.o.		<b>Účel</b>	DPS
			<b>Měřítko</b>	1:350
			<b>Arch. číslo</b>	BE/2023/05
<b>Objekt:</b>	SO 03 - ODVODNĚNÍ TERÉNU A ZPEVNĚNÉ PLOCHY		<b>Číslo kopie</b>	<b>Číslo výkresu</b>
<b>Obsah:</b>	BOURACÍ PRÁCE			D.1.1.08