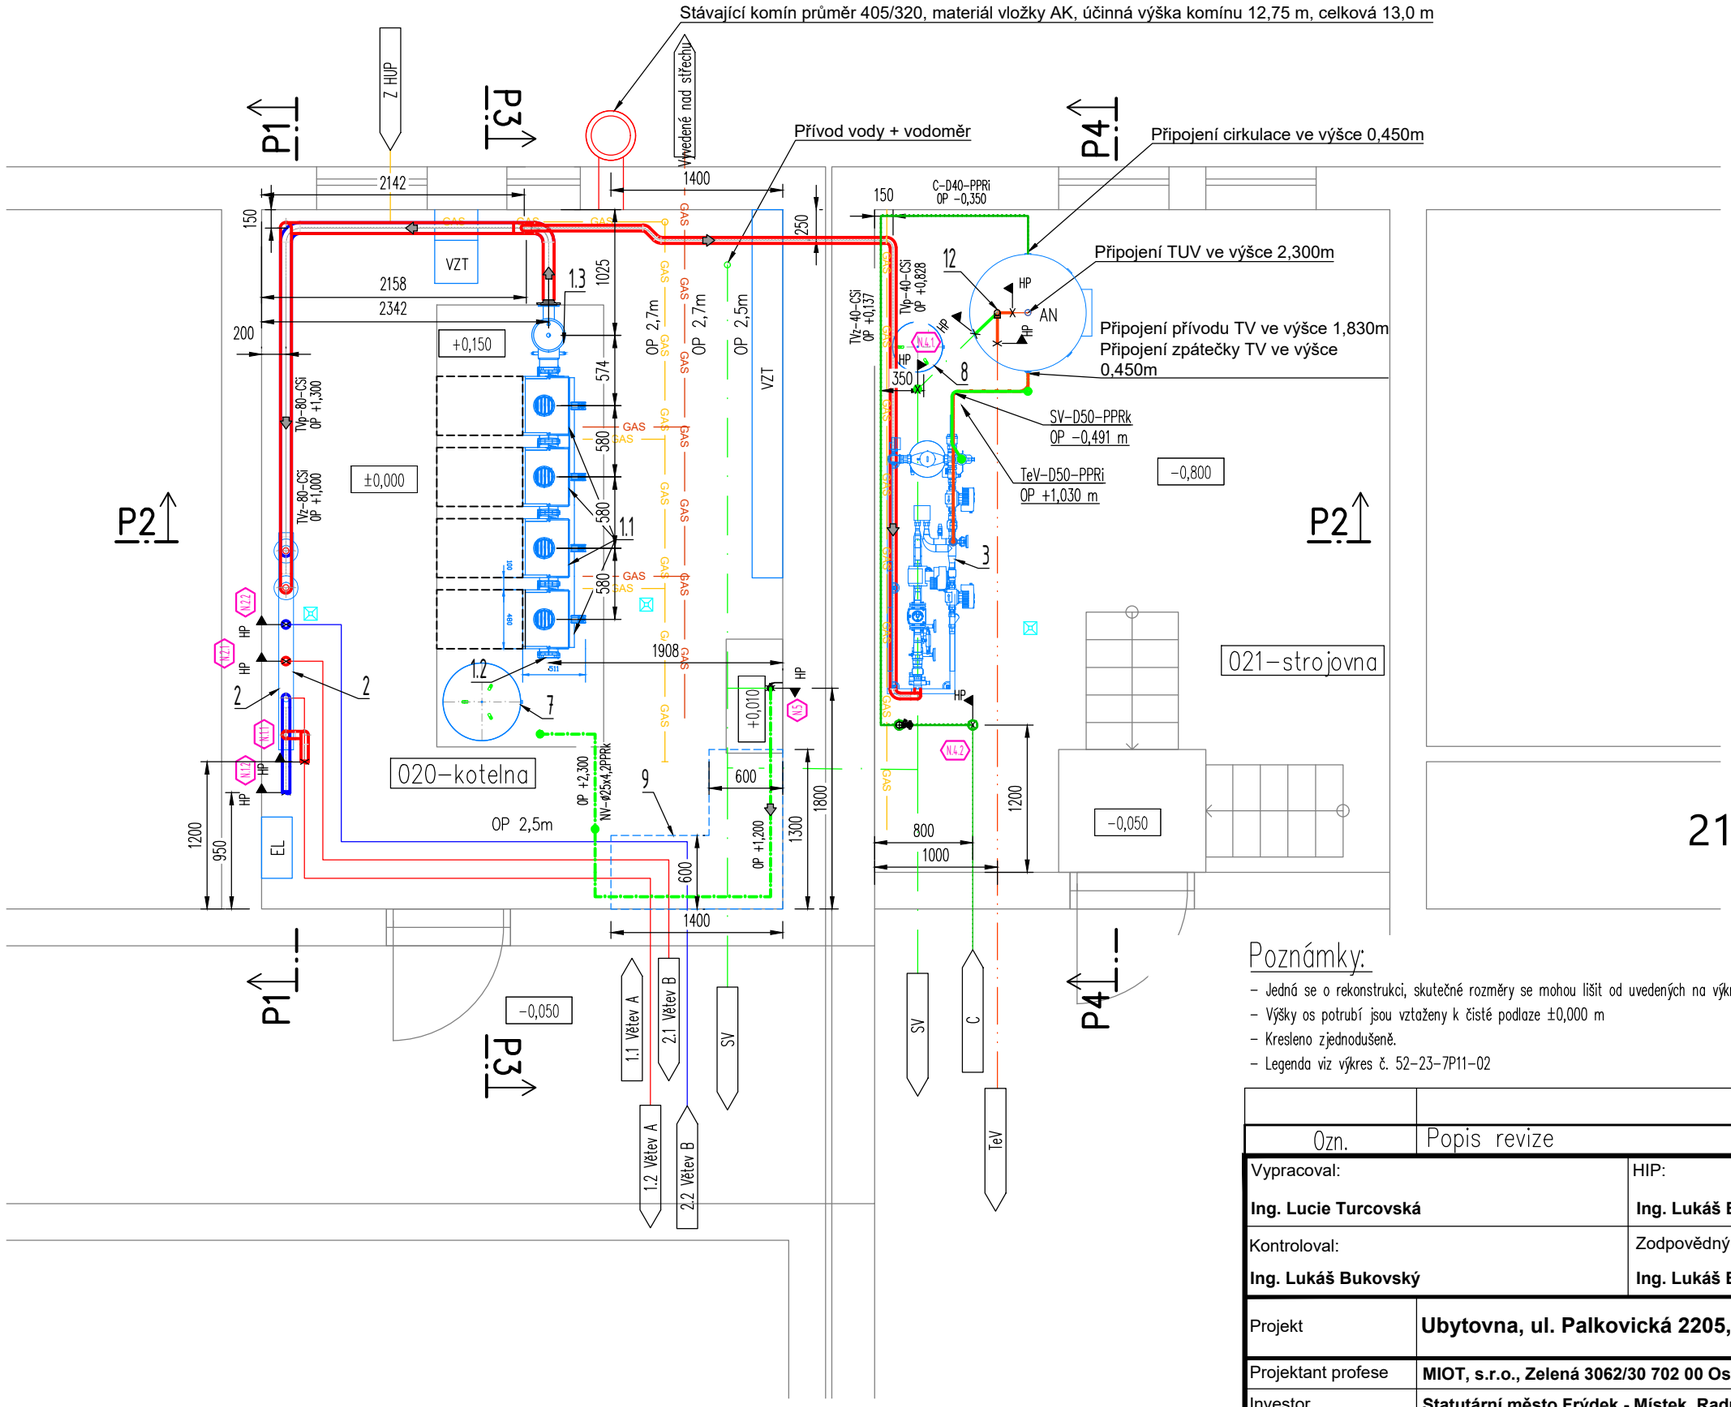

21.09.2023 8:51:04, Pracovní verze

Poznámky:

- Jedná se o rekonstrukci, skutečné rozměry se mohou lišit od uvedených na výkrese. Nutno ověřit a přizpůsobit skutečnému stavu na stavbě.
- Výšky os potrubí jsou vztaženy k čisté podlaze ±0,000 m
- Kresleno zjednodušeně.
- Legenda viz výkres č. 52-23-7P11-02

Ozn.	Popis revize	Datum	Vypracoval

Vypracoval: **Ing. Lucie Turcovská**	HIP: **Ing. Lukáš Bukovský**	Generální projektant: MIOT, s.r.o. Zelená 3062/30, 702 00 Ostrava - Moravská Ostrava miot@miot.cz
Kontroloval: **Ing. Lukáš Bukovský**	Zodpovědný projektant: **Ing. Lukáš Bukovský**	

Projekt	**Ubytovna, ul. Palkovická 2205, Frýdek-Místek - rekonstrukce kotelny**			
Projektant profese	**MIOT, s.r.o., Zelená 3062/30 702 00 Ostrava**	Zakázkové číslo **52-23**		
Investor	**Statutární město Frýdek - Místek, Radniční 1148, 738 01 FM**	Stupeň PD	**DPS**	Paré
Místo stavby	**Frýdek - Místek, ul. Palkovická 2205**	Datum	**08/2023**	
Stavební objekt		Formát	**A3**	
Dílčí stavební objekt		Měřítko	-	
Název dokumentu	**Dispozice - nový stav**	Číslo výkresu **52-23-7P11-06**		Revize 0

© TATO DOKUMENTACE JE NAŠIM DUŠEVNÍM VLASTNICTVÍM. KOPÍROVÁNÍ A JINÉ ROZŠIŘOVÁNÍ BEZ SOUHLASU MIOT, s.r.o. JE PROTIPRÁVNÍ.