



020 – Kotelna

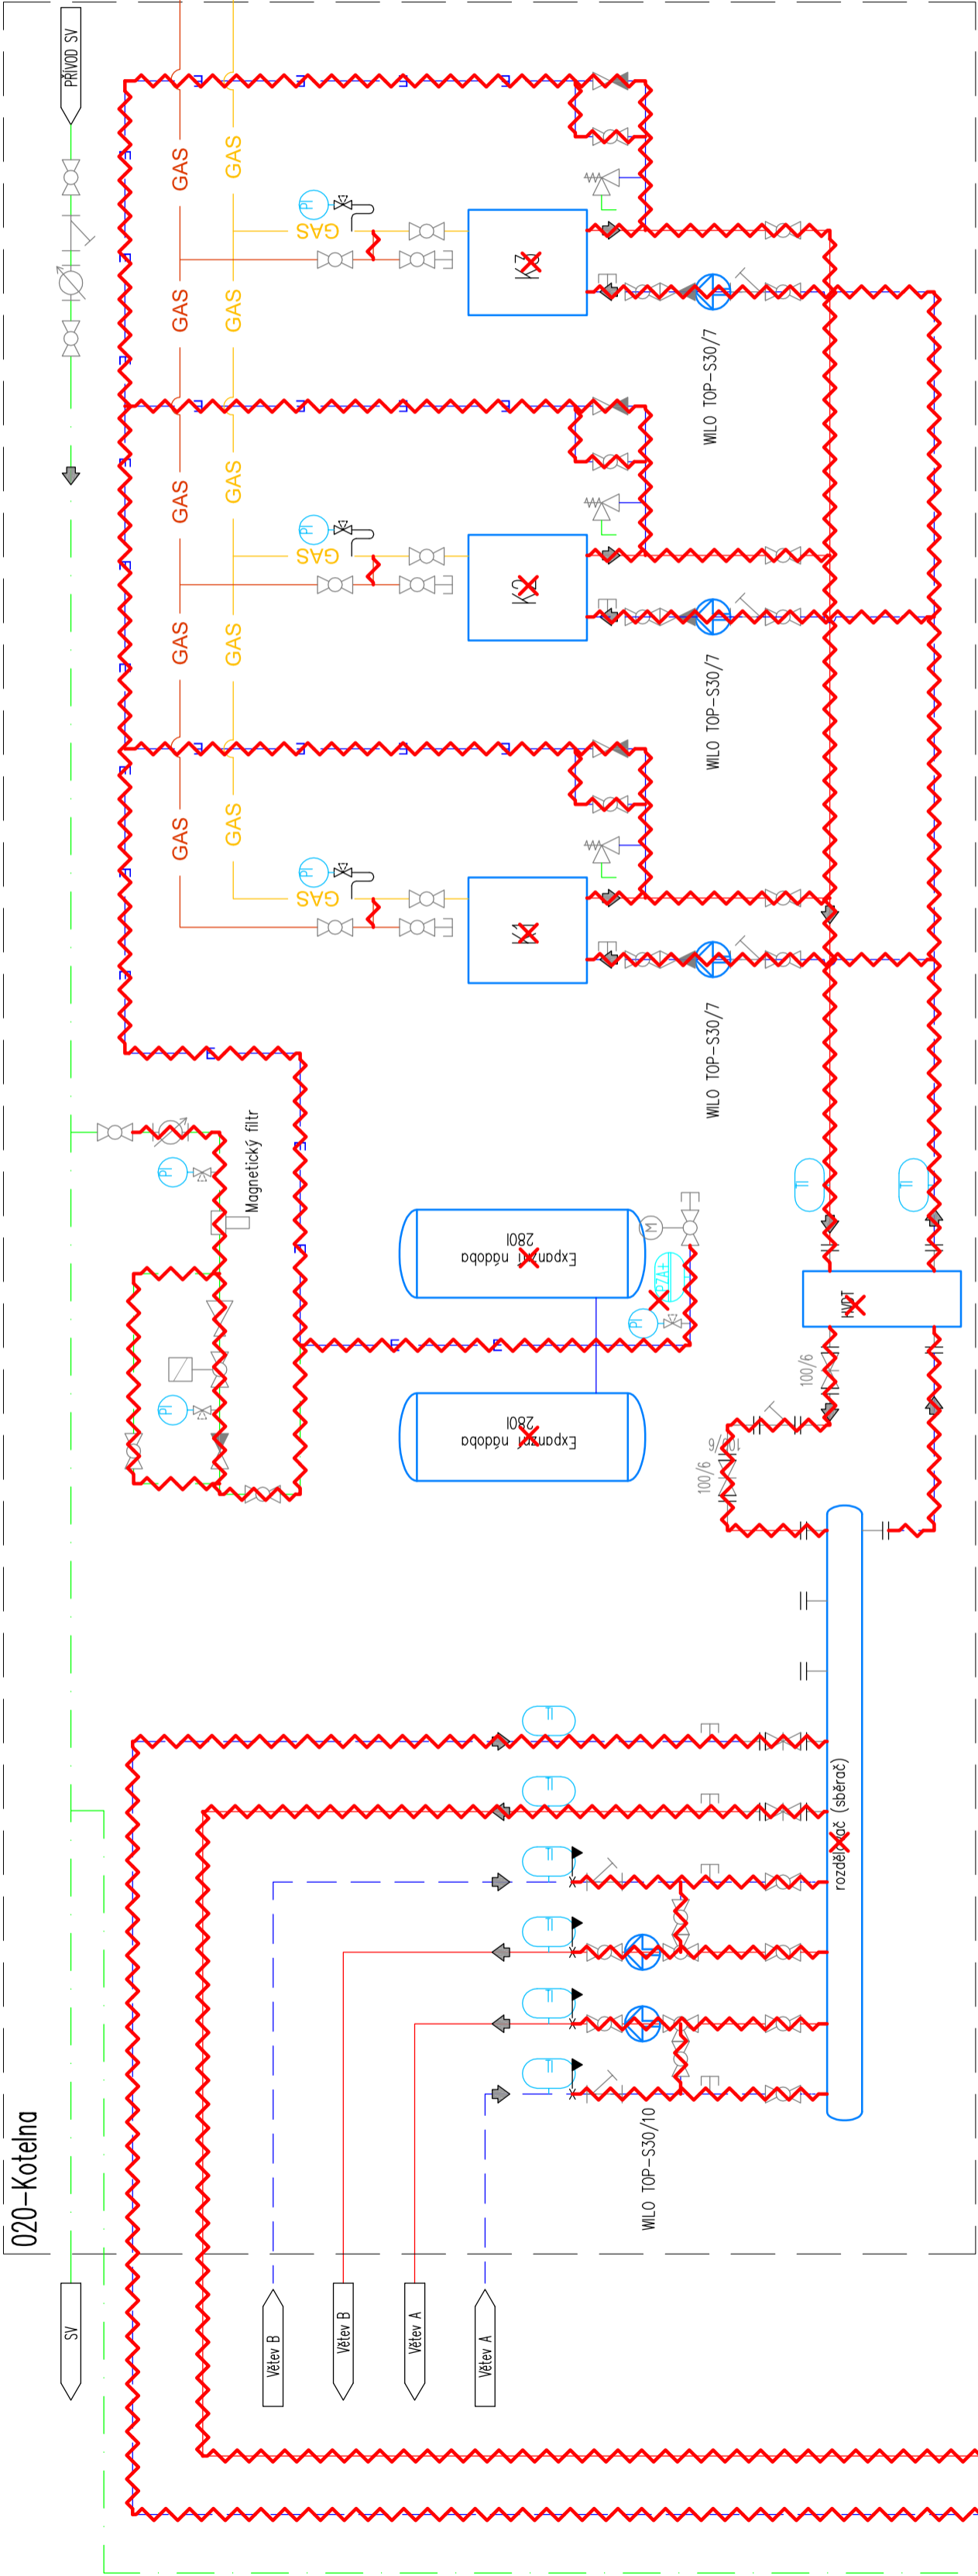

021 – Kotelna

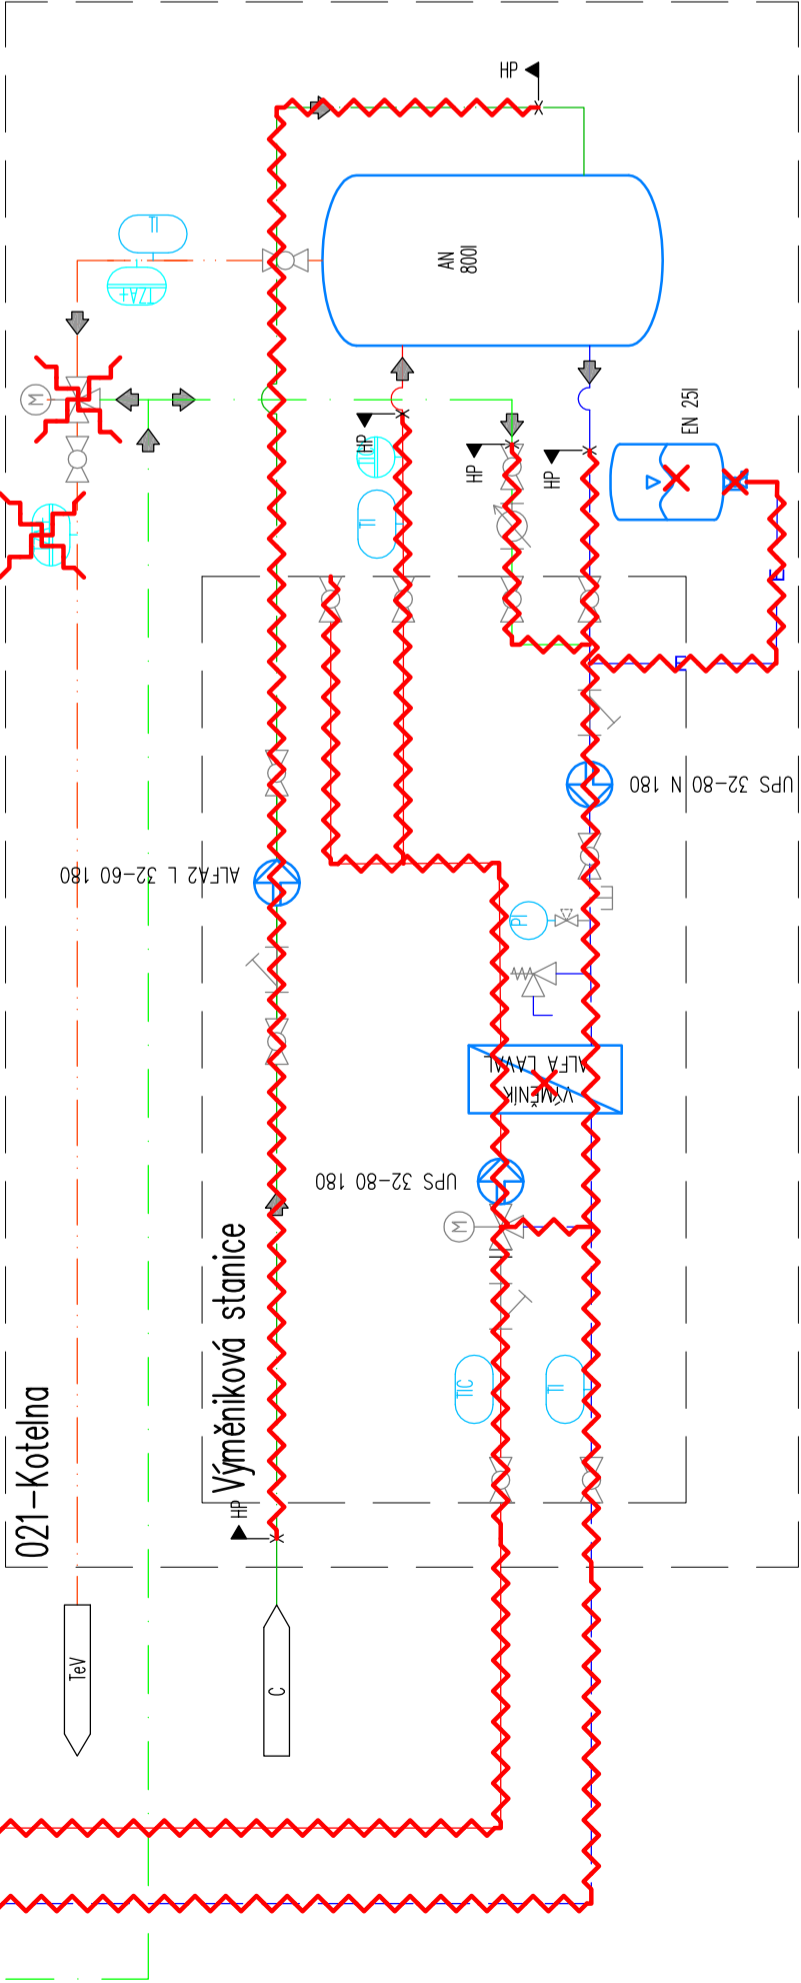

Poznámky:

- Legenda viz výkres č. 52-23-7P11-02

	</
--	--	----