




POHLED P2

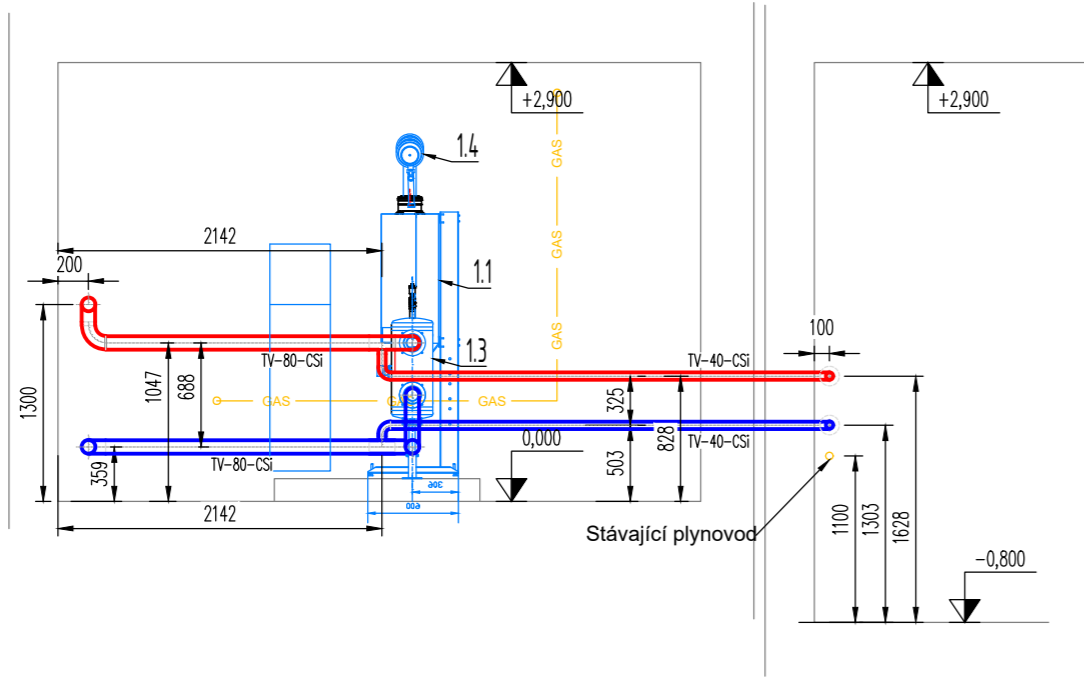


POHLED P3

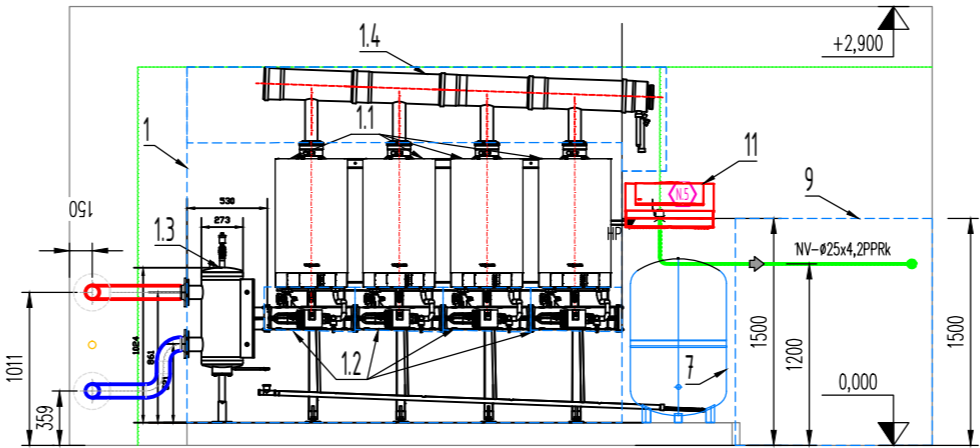

POHLED P4

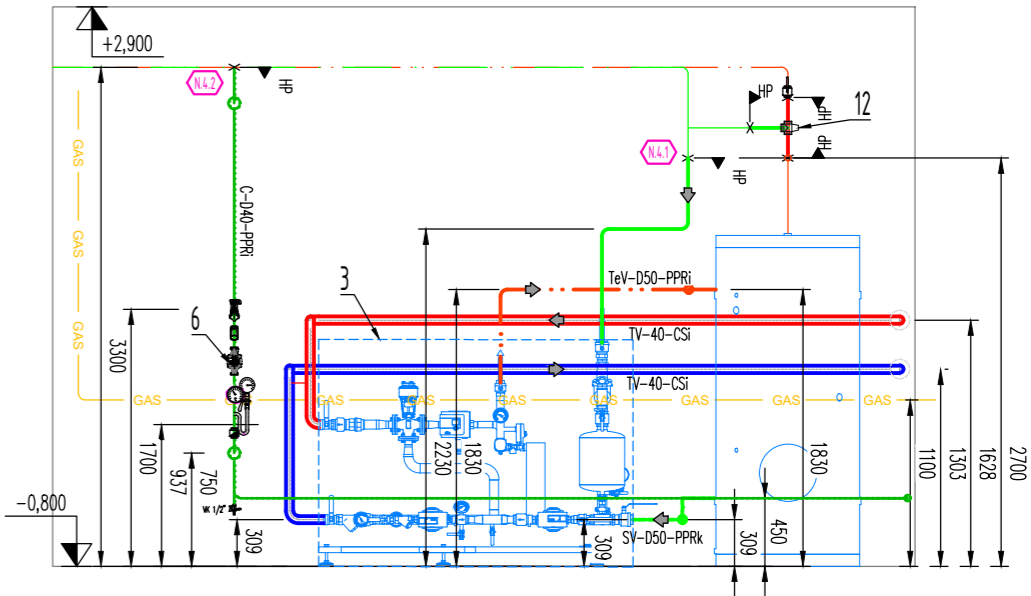

POHLED P1

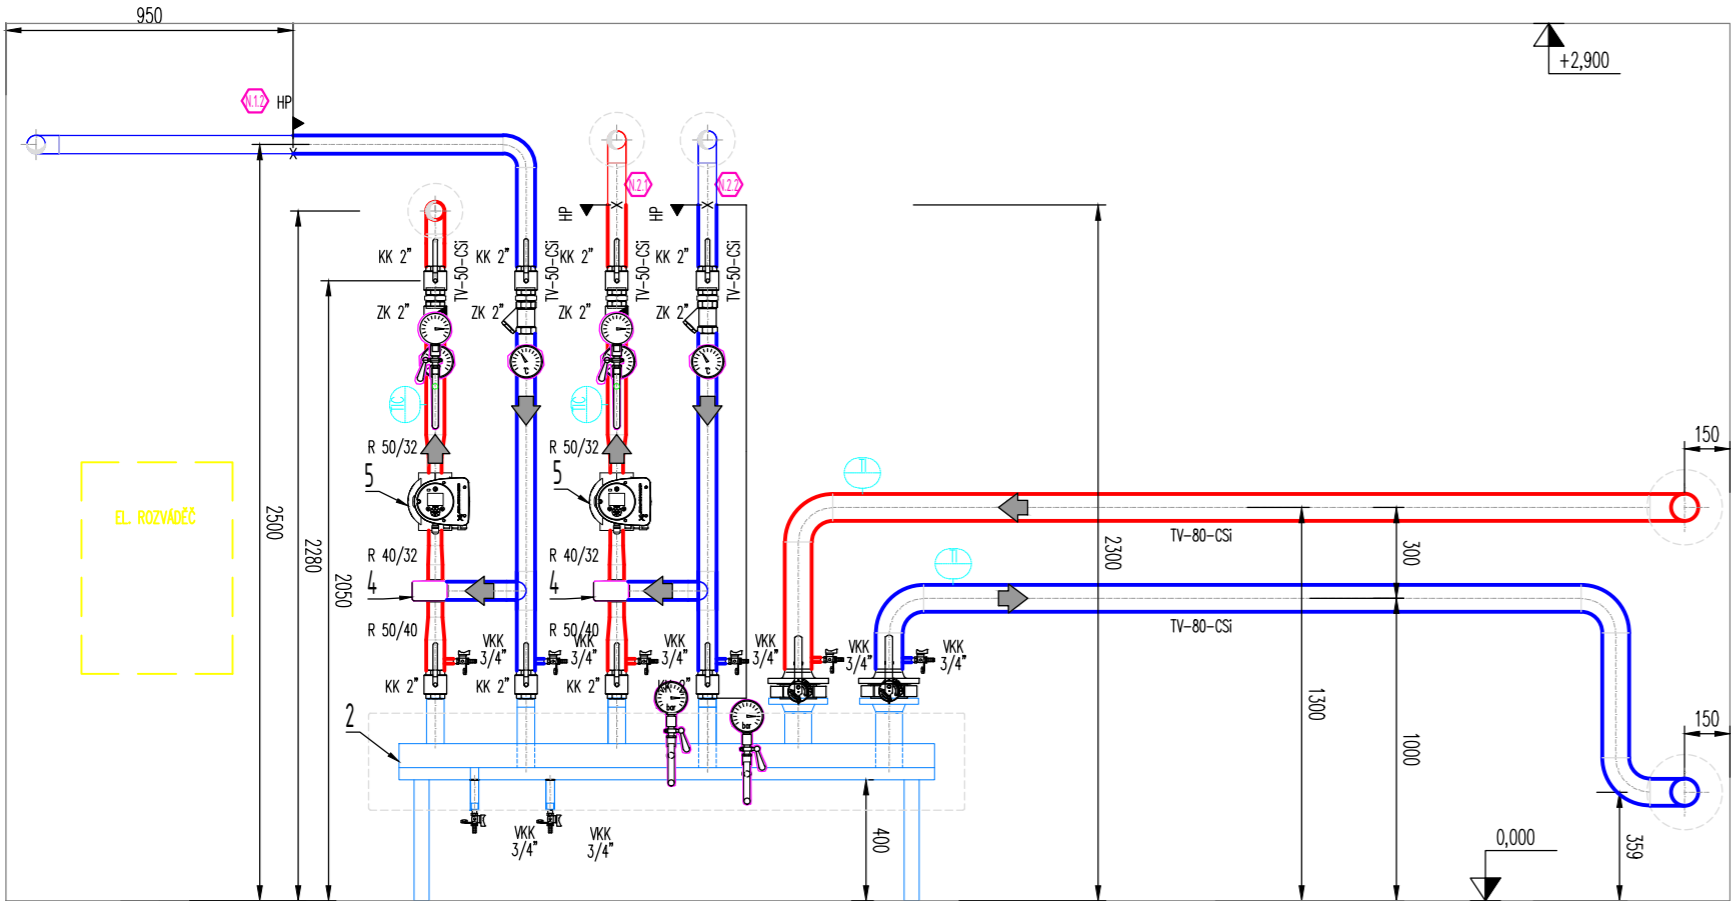

21.09.2023 8:51:05, Pracovní verze

Poznámky:

- Jedná se o rekonstrukci, skutečné rozměry se mohou lišit od uvedených na výkrese. Nutno ověřit a přizpůsobit skutečnému stavu na stavbě.
- Výšky os potrubí jsou vztaženy k čisté podlaže ±0,000 m
- Kresleno zjednodušeně.
- Legenda viz výkres č. 52-23-7P11-02

Ozn.	Popis revize	Datum	Vypracoval	
Vypracoval: Ing. Lucie Turcovská		HIP: Ing. Lukáš Bukovský	Generální projektant: MIOT, s.r.o. Zelená 3062/30, 702 00 Ostrava - Moravská Ostrava miot@miot.cz	
Kontroloval: Ing. Lukáš Bukovský		Zodpovědný projektant: Ing. Lukáš Bukovský		
Projekt	Ubytovna, ul. Palkovická 2205, Frýdek-Místek - rekonstrukce kotelny			
Projektant profese	MIOT, s.r.o., Zelená 3062/30 702 00 Ostrava	Zakázkové číslo 52-23		
Investor	Statutární město Frýdek - Místek, Radniční 1148, 738 01 FM	Stupeň PD	DPS	Paré
Místo stavby	Frýdek - Místek, ul. Palkovická 2205	Datum	08/2023	
Stavební objekt		Formát	A3	
Díleči stavební objekt		Měřítko	-	
Název dokumentu	Pohledy P1, P2, P3, P4	Číslo výkresu	Revize	
		52-23-7P11-07	0	
© TATO DOKUMENTACE JE NAŠIM DUŠEVNÍM VLASTNICTVÍM. KOPIROVÁNÍ A JINÉ ROZŠÍŘOVÁNÍ BEZ SOUHLASU MIOT, s.r.o. JE PROTIPRÁVNÍ.				