


KATASTRÁLNÍ SITUAČNÍ VÝKRES

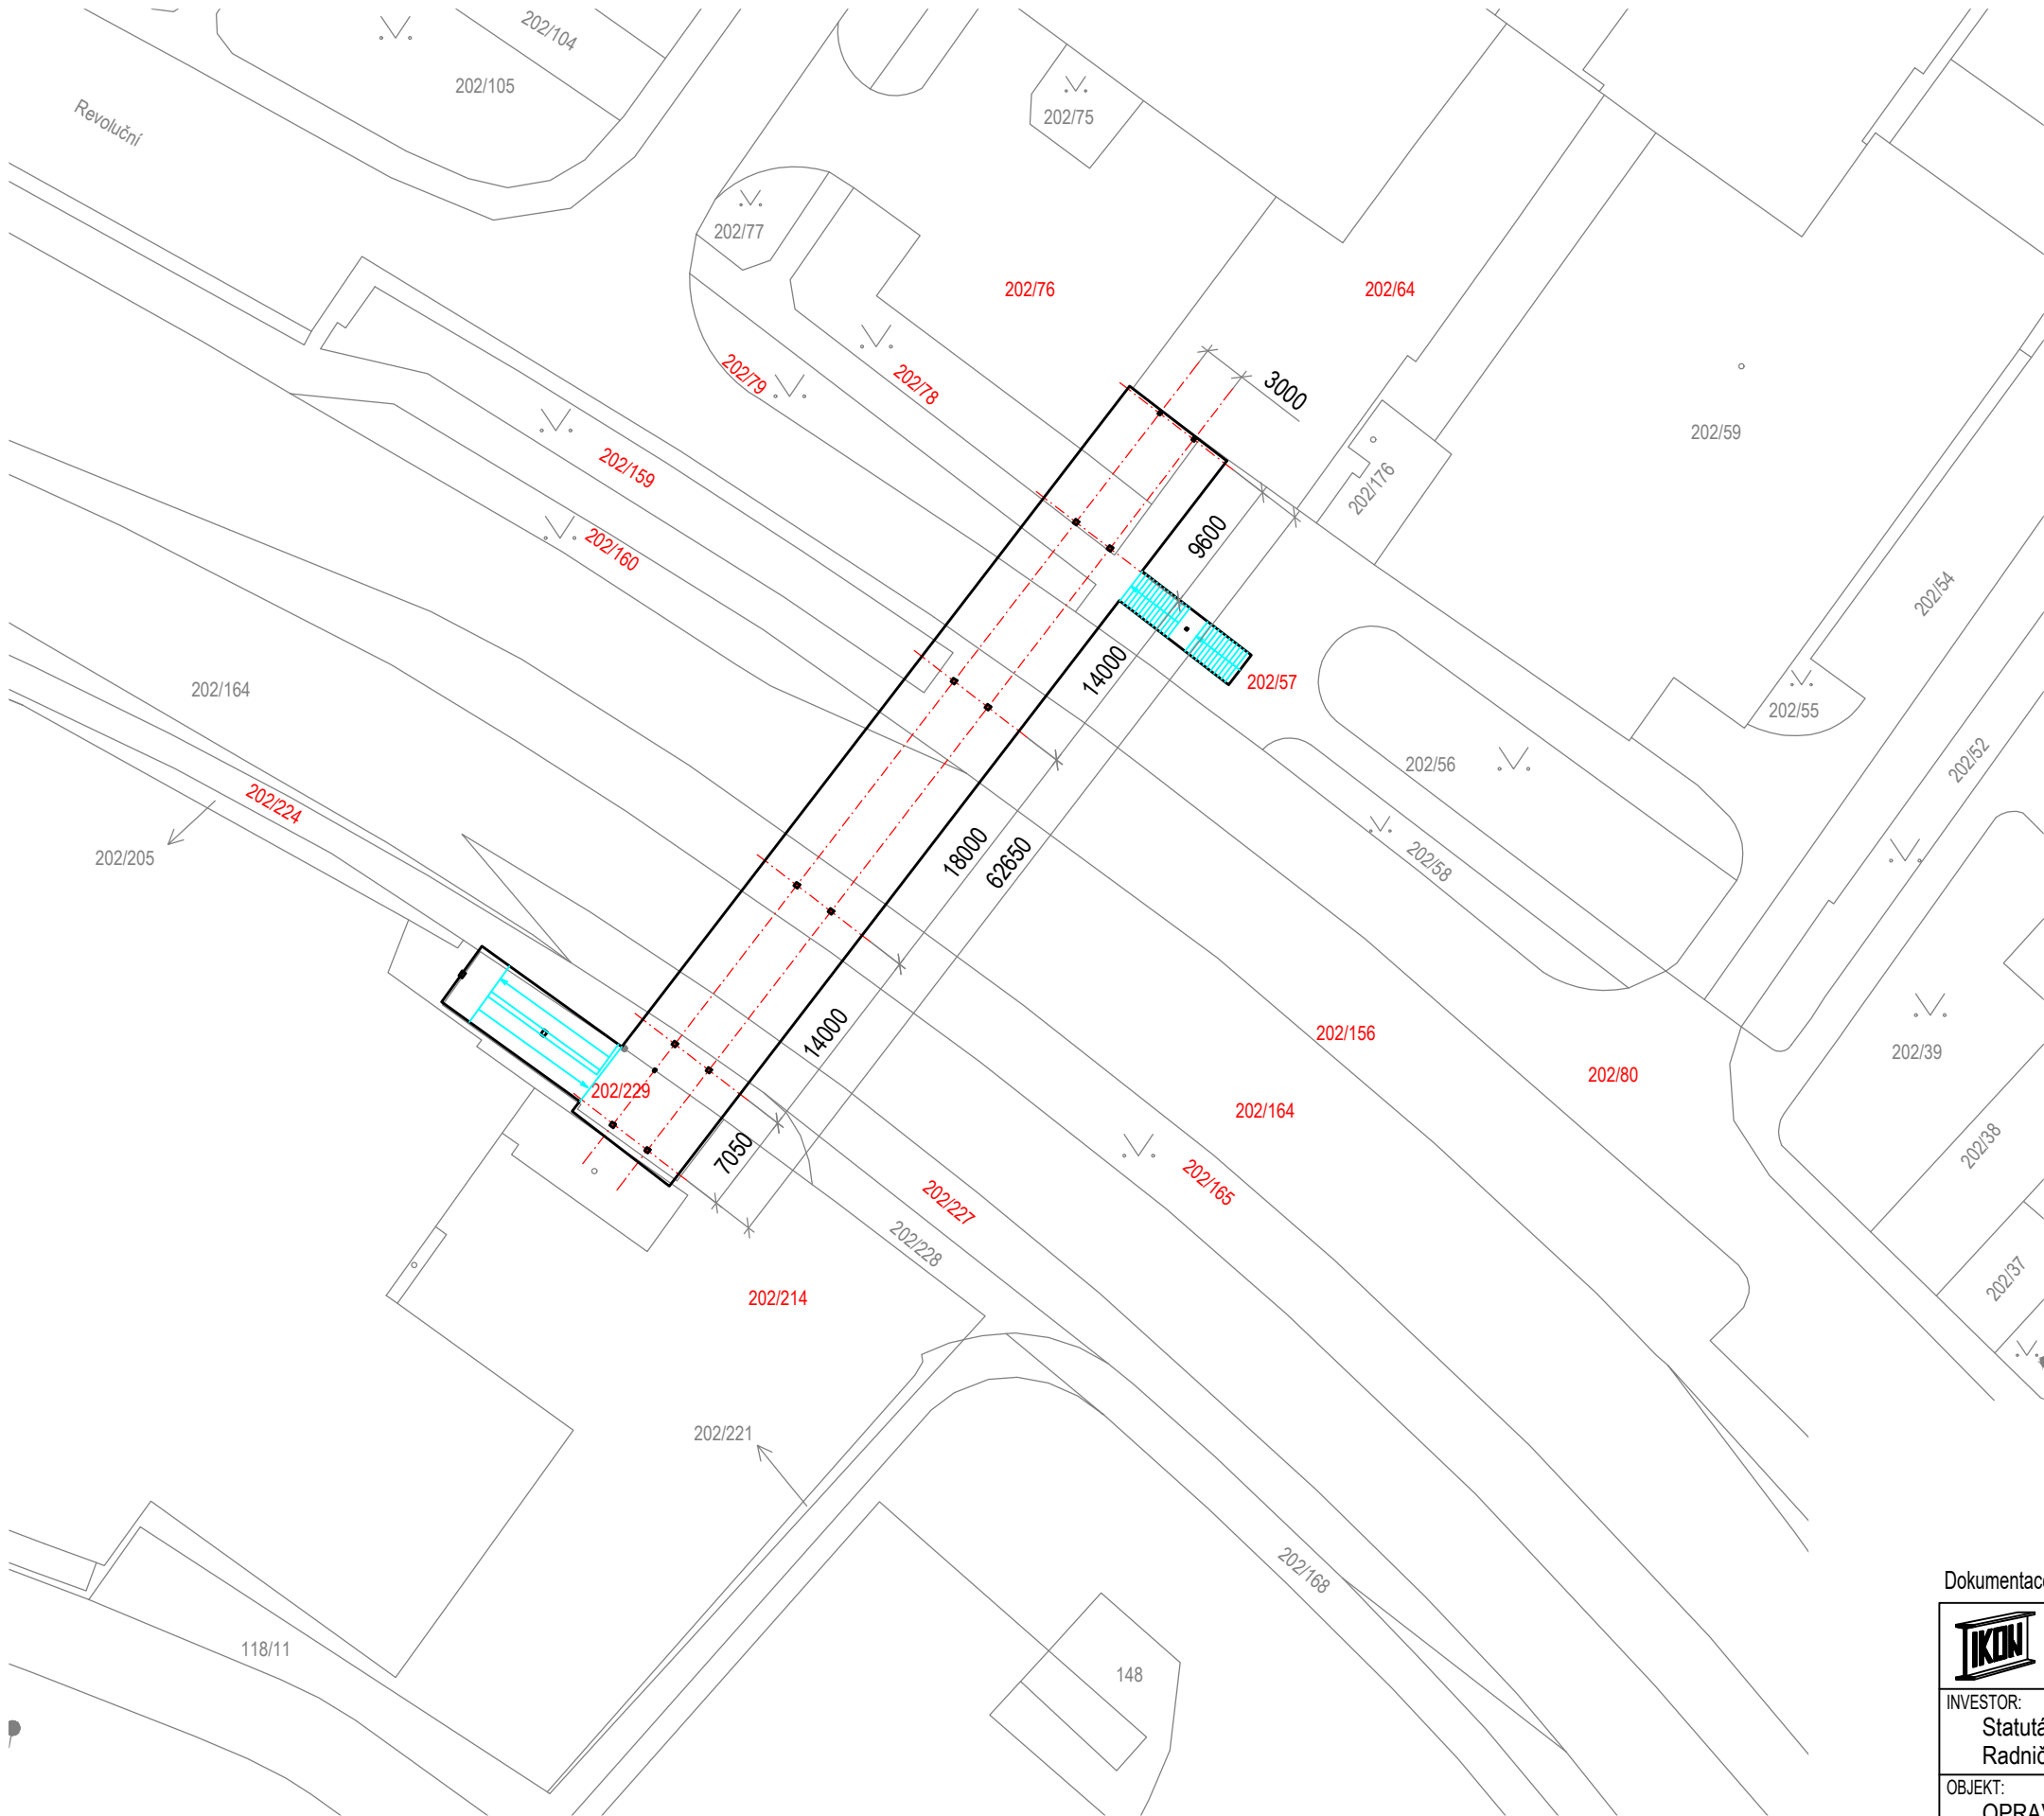

Legenda:

Katastr

202/58

202/80

hranice parcely KN

hranice katastrálního území

číslo parcely KN


číslo parcely KN - dotčený pozemek

Stávající stav

obrys lávky

osy lávky

schody, rampa

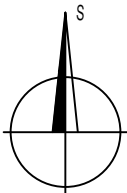

Dokumentace je duševním vlastnictvím zhotovitele a tvoří součást obchodního tajemství.

| | | | |
|---|-----------------|-------------------|------|
|  <div>IKON s.r.o. Příborská 1390, 738 02 Frýdek-Místek 12 tel./fax:558 433 016, 558 433 215 e-mail: info@ikonfm.cz, http://www.ikonfm.cz</div> | HIP | Ing. Lumír Ivánek | |
| | Zodp.projektant | Ing. Tomáš Kocich | |
| | Vypracoval | Ing. Tomáš Kocich | |
| INVESTOR: Statutární město Frýdek-Místek Radniční 1148, Frýdek, 73801 Frýdek-Místek | Č. zakázky | 22-052/1 | |
| | Datum | 03/2023 | |
| | Měřítko | 1:500 | |
| | Účel | DSP | |
| OBJEKT: OPRAVA LÁVKY PRO PĚŠÍ UL. REVOLUČNÍ k. ú. Frýdek | Materiál | - | |
| | Formát | A3 | |
| | Formát | A3 | |
| OBSAH VÝKRESU: KATASTRÁLNÍ SITUAČNÍ VÝKRES | ČÍSLO VÝKRESU: | | REV. |
| | C.2 | | . |