


LEGENDA:  
HRACÍ PLOCHA FOTBALOVÉHO HRŠTĚ  
108,0 X 70,0M  
ČISTÁ HRACÍ PLOCHA ... 100,0 X 64,0M  
PLOCHA CELKEM ... 7,616,0M2  
SPORTOVNÍ UMĚLÝ TRÁVNÍK FOTBALOVÝ

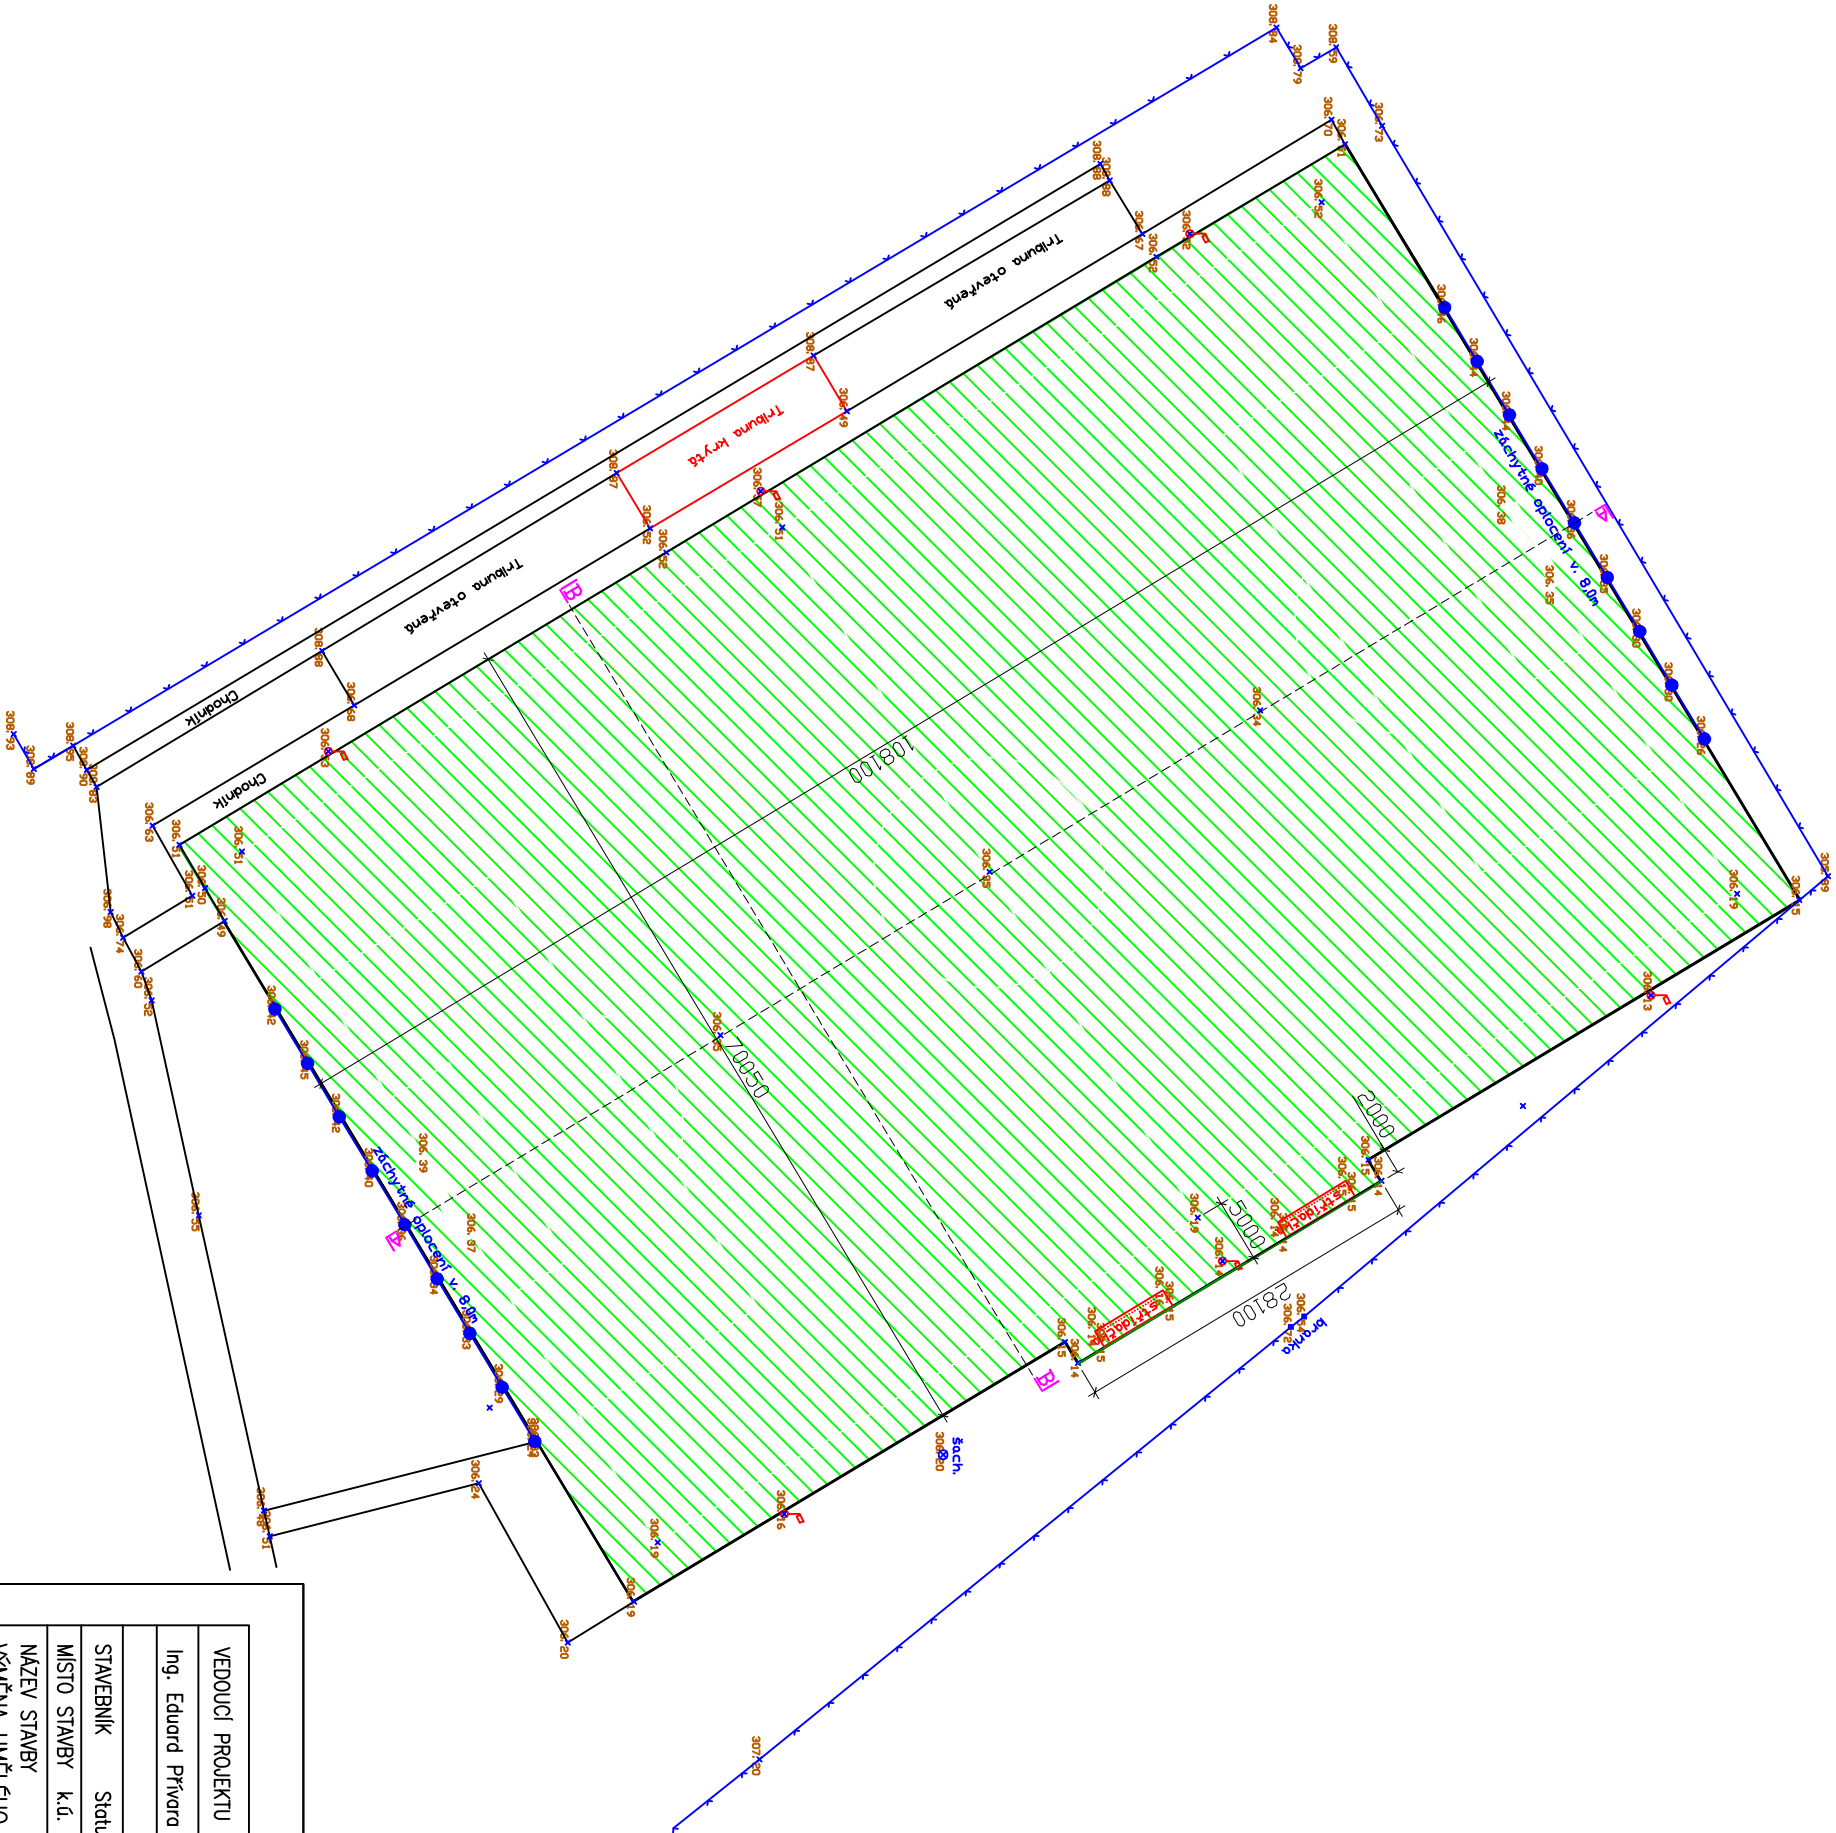

|                     |  |   |  |                     |  |   |  |
|---------------------|--|---|--|---------------------|--|---|--|
| VEDOUcí PROJEKTU    |  | PROJEKTANT  |  | KRESLIL, PSAL       |  | Ing. Marek Popoušek<br>Prostřední Bludovice 844<br>739 37 Horní Bludovice |  |
| Ing. Eduard Přivara |  | Ing. Marek Popoušek   |  | Ing. Marek Popoušek |  | tel. 602 767 631<br>popousek.marek@seznam.cz                              |  |
| STAVEBNÍK           |  | Stavutírní město Frydek-Místek, Rodniční 1148, 738 01 Frydek-Místek (IČ 00296643) |  | IČ 87696754         |  | DIČ CZ7601245564  |  |
| MÍSTO STAVBY        |  | k.ú. Frydek (634956), p.č. 5260/1, 5281/3, 5285/2                                 |  | FORMÁT              |  | 2x44  |  |
| NAZEV STAVBY        |  | VÝMĚNA UMĚLÉHO TRÁVNÍKU FOTBALOVÉHO HRŠTĚ, AREÁL STOVKY                           |  | DATUM               |  | PROSINEC 2023   |  |
|                     |  |   |  | STUPĚŇ              |  | DPS   |  |
|                     |  |   |  | Č. ZAKÁZKY          |  | 06/2023   |  |
| NAZEV VÝKRESU       |  | KOORDINAČNÍ SITUAČNÍ VÝKRES   |  | MĚŘÍTKO             |  | ČÍSLO VÝKRESU   |  |
|                     |  |   |  | 1 : 600             |  | C.3   |  |