



ŘEZ 1-1

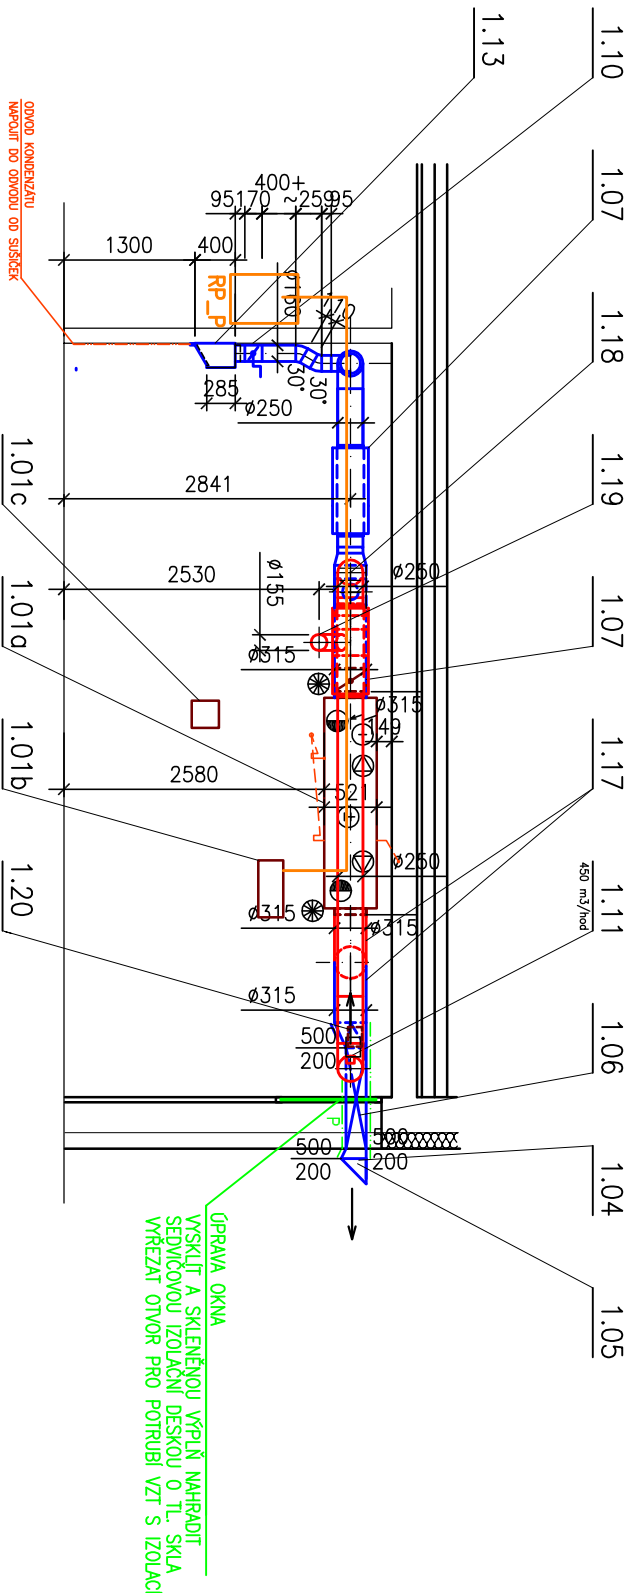


ŘEZ 2-2

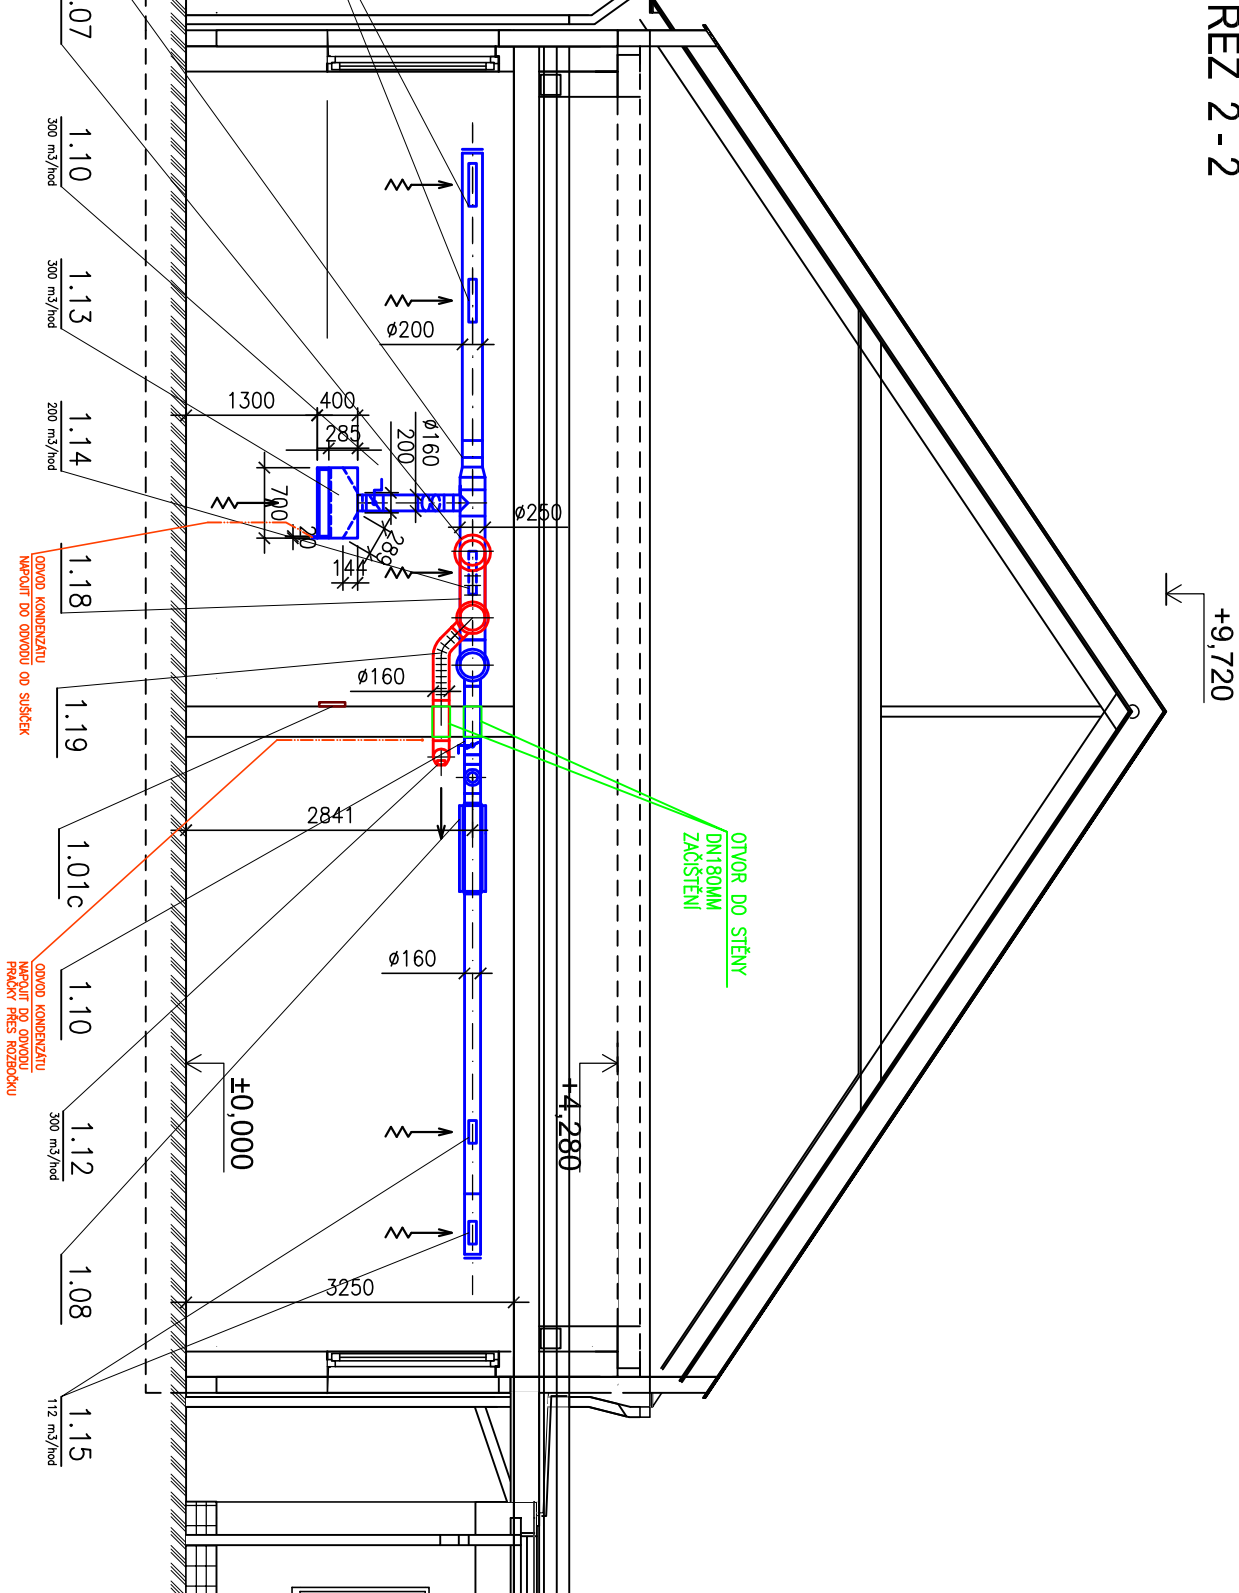

LEGENDA :

- VZT JEDNOTKY A VENTILÁTORY
- VZT POTRUBÍ – PŘÍVOD
- VZT POTRUBÍ – PŘÍVOD – OHEBNÁ HADICE TEPELNĚ A ZVUKOVĚ IZOLAČNÍ
- VZT POTRUBÍ – ODVOD
- VZT POTRUBÍ – ODVOD – OHEBNÁ HADICE TEPELNĚ A ZVUKOVĚ IZOLAČNÍ
- OZNAČENÍ TEPELNÉ IZOLACE VZT POTRUBÍ TL. 40 MM S AL. POLEPEM
- OZNAČENÍ TEPELNÉ IZOLACE VZT POTRUBÍ TL. 40 MM S OPECHOVÁNÍM AL. PLECHEM.
- POTRUBÍ PRO ODVOD KONDEZÁTU DN32 MM
- VENTILÁTOROVÝ DIL
- SMĚŠOVACÍ – KLAPKOVÝ DIL
- FILTRAČNÍ DIL
- CHLADICÍ DIL
- OHŘÍVACÍ DIL – ELEKTRICKÝ
- REKUPERAČNÍ VÝMĚNÍK ZVT – ROTAČNÍ (ZPĚTNÉHO ZISKÁVÁNÍ TEPLA)
- T.H.
- TLUMIČE HLUKU
- PŘÍVOD/ODVOD VZDUCHU DO MÍSTNOSTI V M3/HOD, VÝMĚNA VZDUCHU ZA HOD
- STAVEBNÍ ÚPRAVY
- ELEKTROINSTALACE

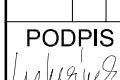ZODP. PROJEKTANT:		ING. MARCEL HEJTMÁNEK		ing. Marcel HEJTMÁNEK projektová a inženýrská činnost Družební 768/28, OLOMOUC IČO 13641468 tel.: 603819774	
KONTROVAL:		ING. PETR KUDLIK			
INVESTOR:		JESLE FRÝDEK-MÍSTEK, P.O., BROŽÍKOVA 40, 73801 FRÝDEK-MÍSTEK			
NÁZEV AKCE:		PODPIS		ČÁST: VZT+STAVBA	
DOPLNĚNÍ VZDUCHOTECHNIKY DO PRÁDELNY BUDOVA "H" - JESLE - BROŽÍKOVA 40, F-M					FORMÁT:
		STAVEBNÍ OBJEKT:		DATUM: DUBEN 2024	STUPEŇ: DPS
OBSAH VÝKRESU:				MÍSTO STAVBY: BROŽÍKOVA 40, FRÝDEK-MÍSTEK	
ŘEZY 1-1, 2-2		MÉRITKO:		1:75	
				ČÍSLO VÝKRESU:	
				D.1.4.c) 02	