


VZOROVÝ PŘÍČNÝ ŘEZ

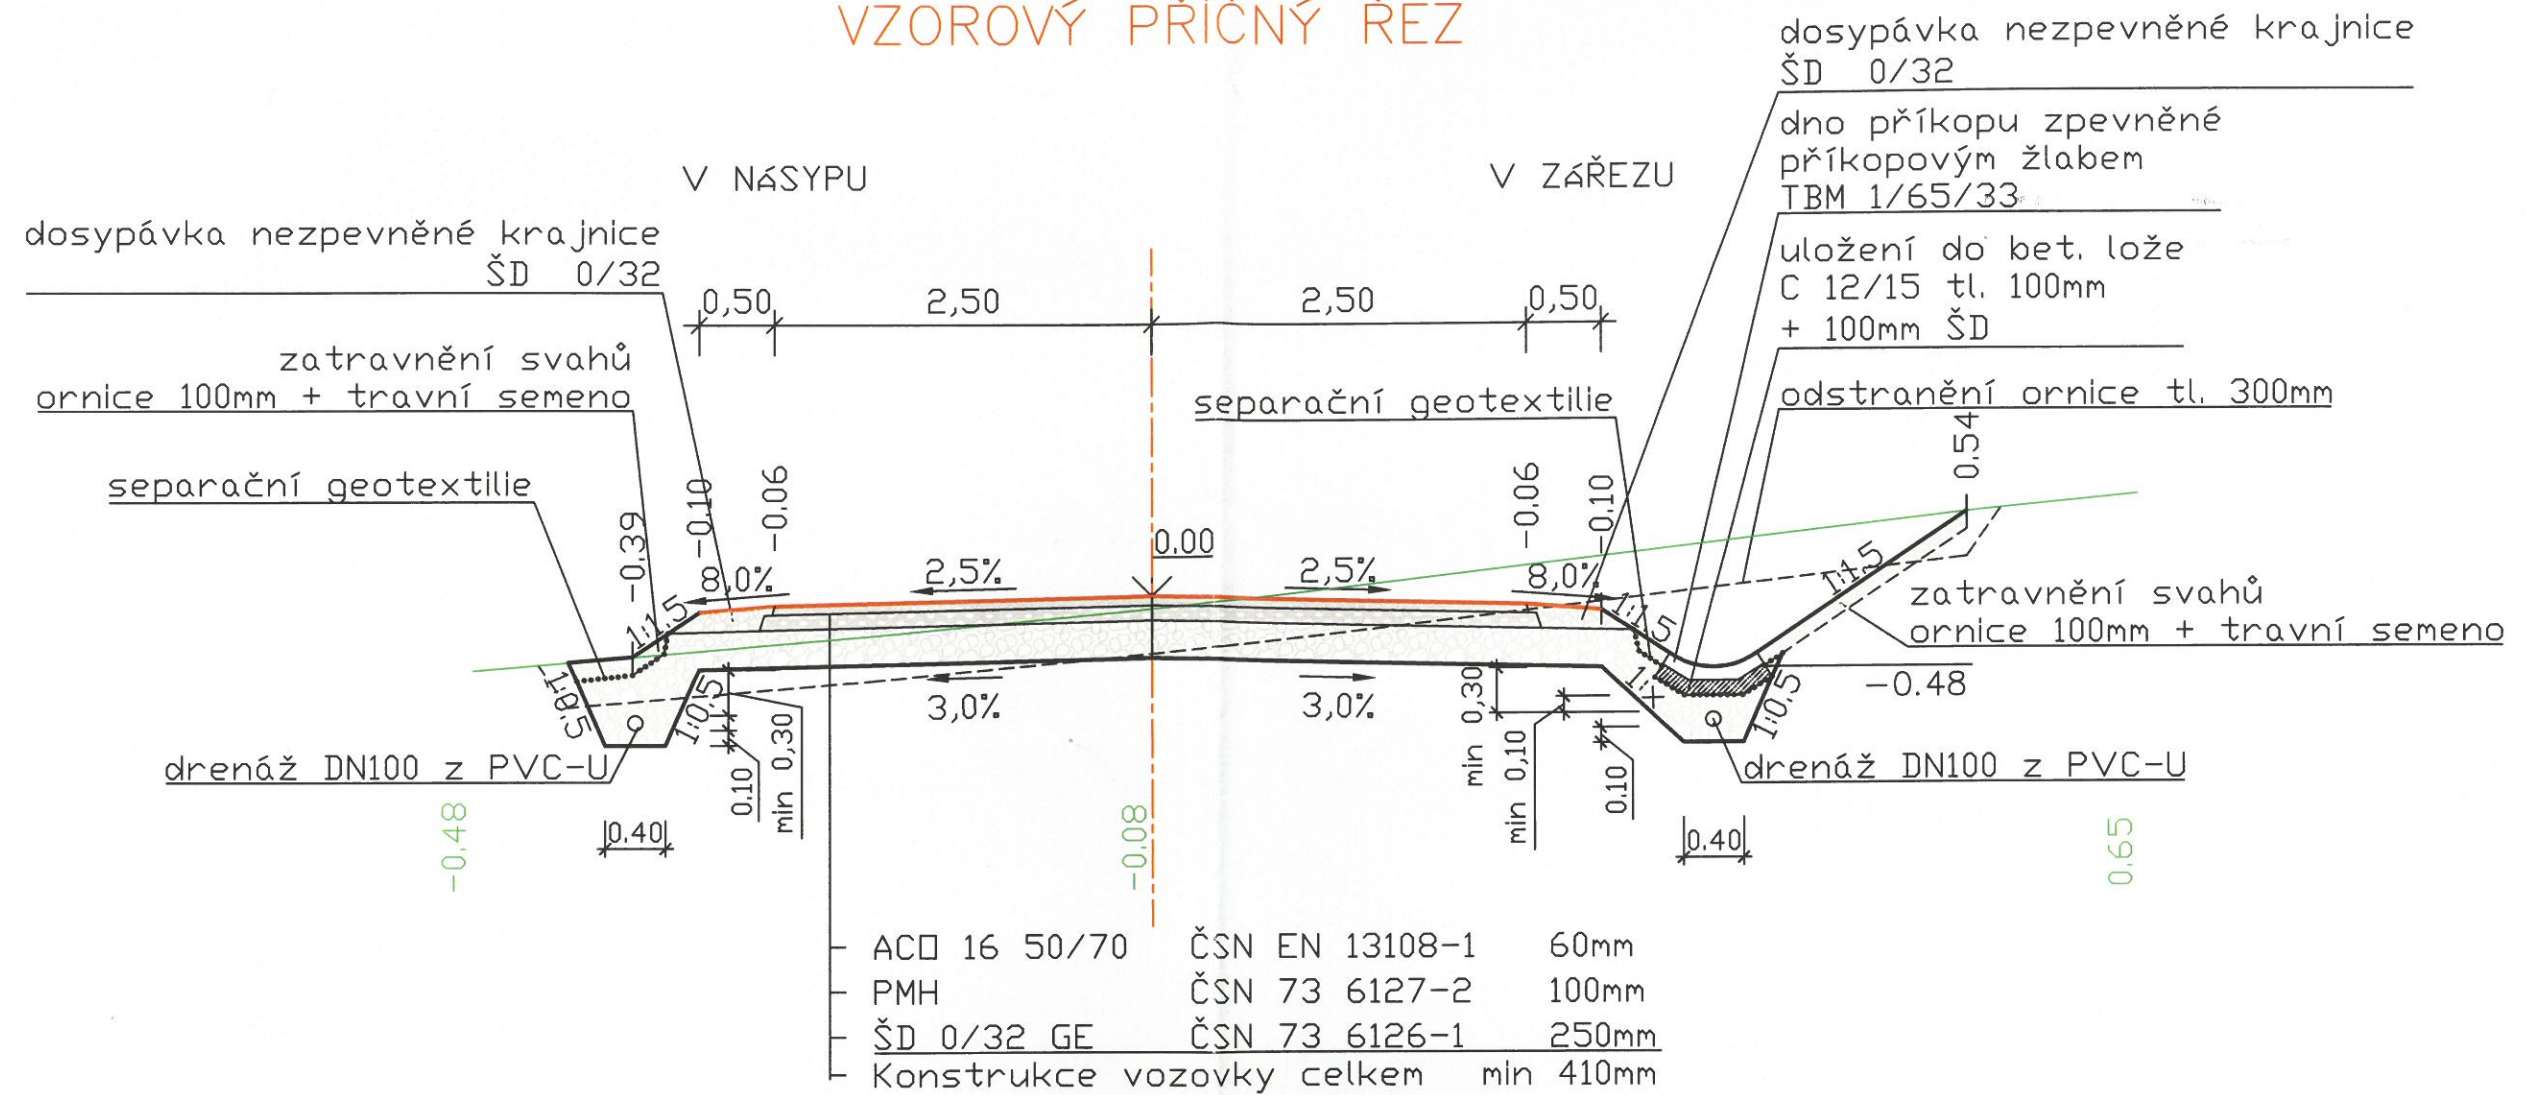

KRESLIL, PSAL	Bc. Stanislav Vyskočil	<div><div>JACKO</div><div>projekty & vozovky</div></div>				Č. KOPIE
ODPOVĚDNÝ PROJ.	Ing. Libor Jacko tel.č. 00420 602 580 250	IČ : 278 00 440 DIČ : CZ27800440 Ženiškova 2313/1, 702 00, Ostrava				1
KONTROLOVAL						
VEDOUČÍ PROJ.						
STAVBA: Výstavba komunikace ve Skalici - p.Smolinská, k.ú. Skalice		STUPEŇ PROJEKTU		DSP	MĚŘÍTKO: 1 : 50	
STAVEBNÍ OBJEKT: 101 Komunikace		VYD.	1	DATUM		08/2009
		A 4	2	ROZMĚR		42 x 29,7 cm
VÝKRES:						101-4
VZOROVÝ PŘÍČNÝ ŘEZ						