


DETAIL MÍSTO PRO PŘECHÁZENÍ NAPOJENÍ VĚTVY UL. HL. TŘÍDA

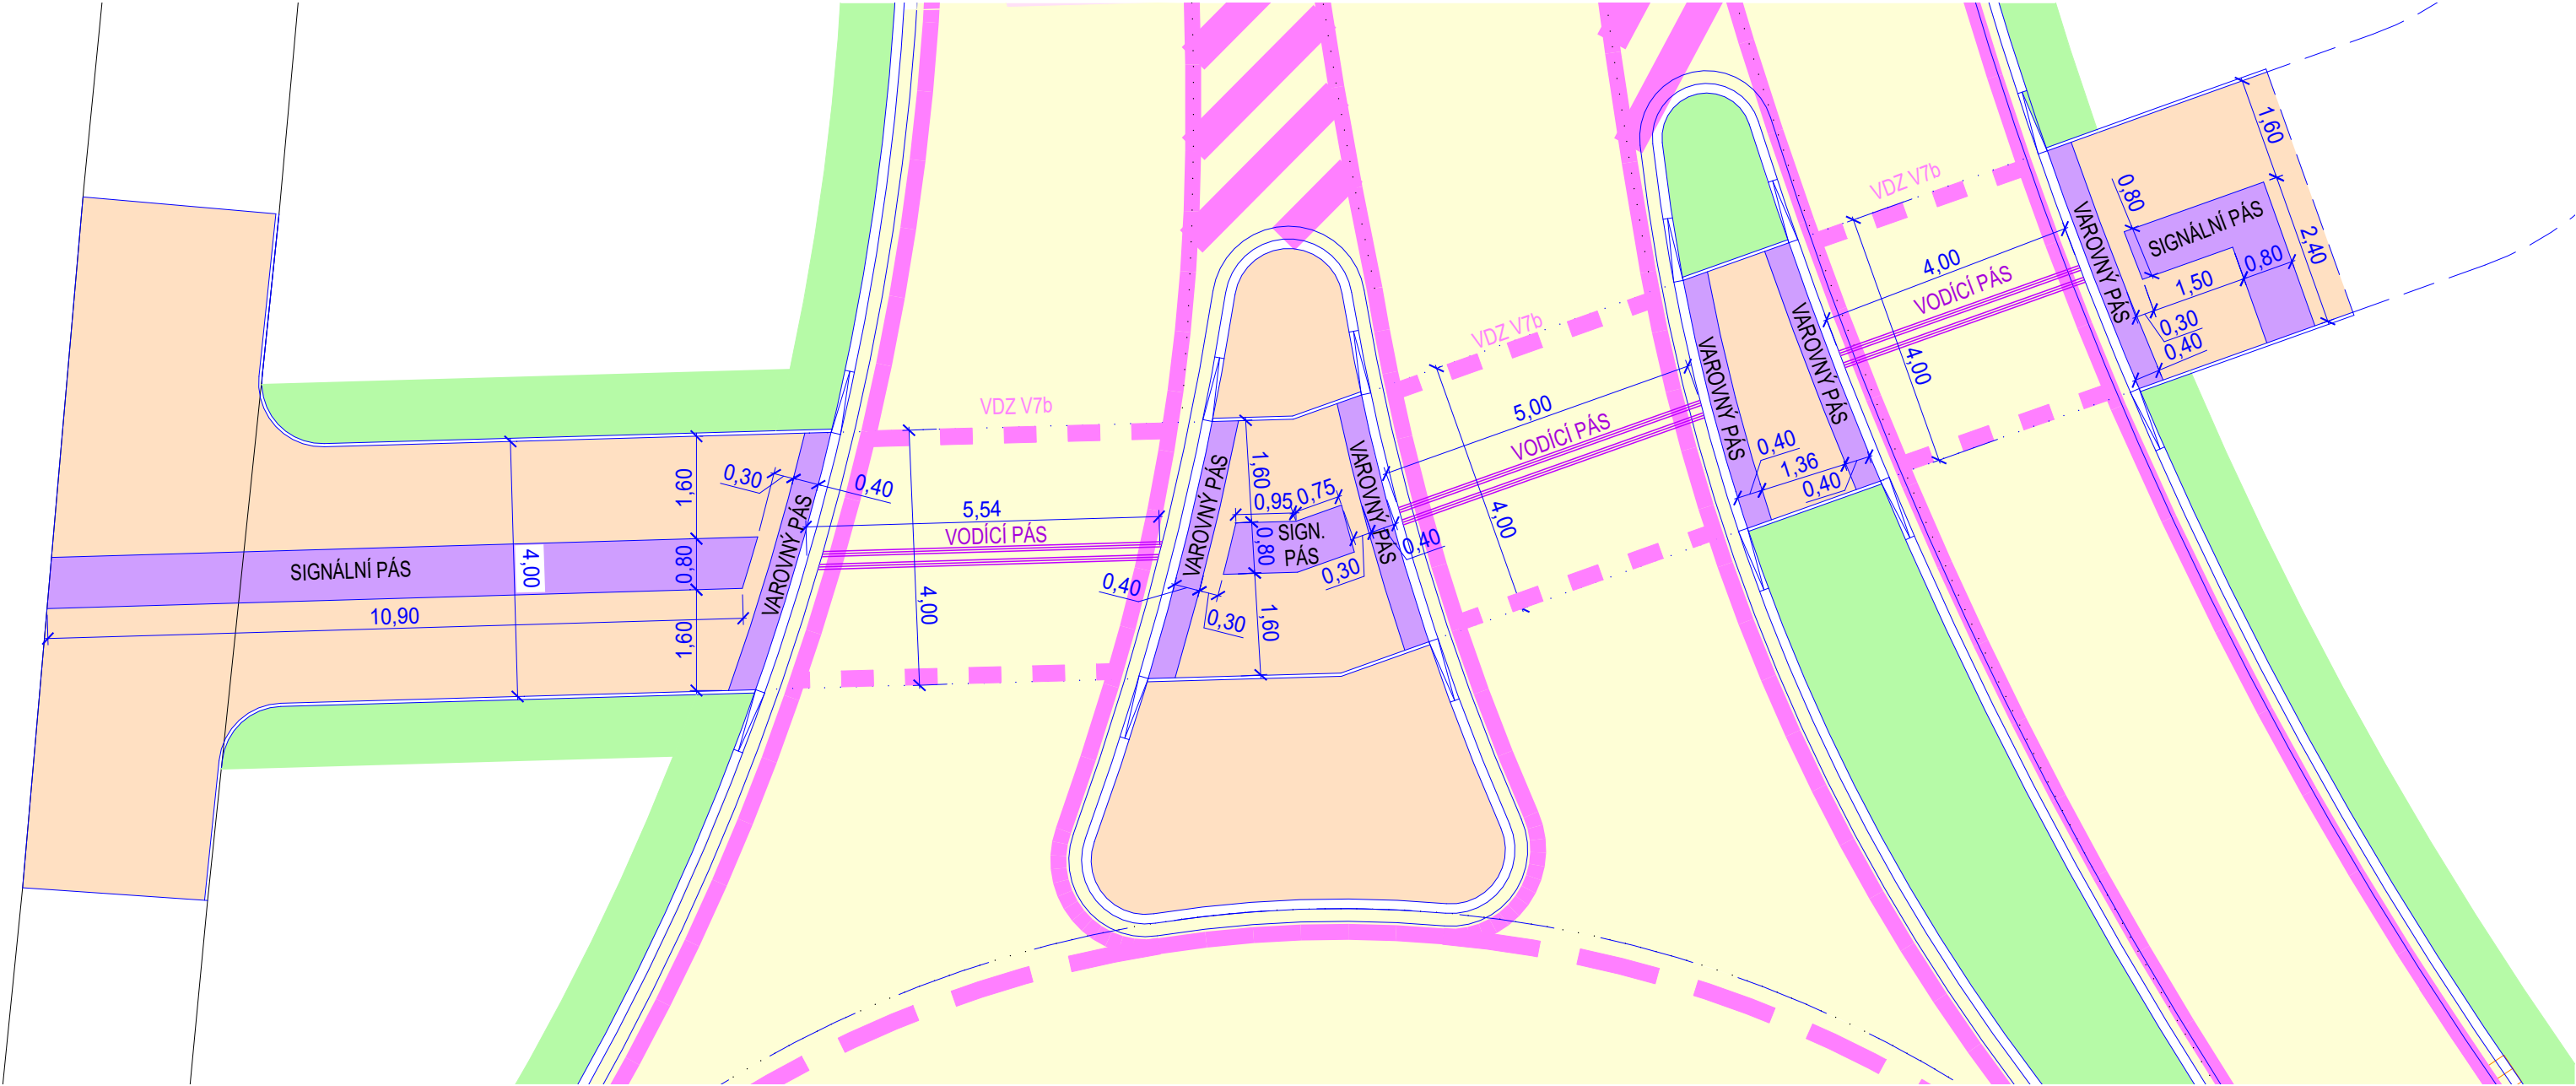

LEGENDA POVRCHŮ


- POVRCH KOMUNIKACE ZE ŽIVICE
KOBRECEK MASTIXOVÝ, KOPLETNÍ SOUVRSTVÍ
- POVRCH KOMUNIKACE ZE ŽIVICE
ASF. BET. OBRUSNÝ, KOPLETNÍ SOUVRSTVÍ
- POVRCH KOMUNIKACE
POVRCH ZE ŽIVICE, FRÉZOVÁNÍ TL. 170 mm
- TERÉNNÍ ÚPRAVY (SVAHOVÁNÍ)
- BETONOVÁ PLOCHA
- ZPOMALOVAČÍ PRÁH DLAŽBA TL. 100 mm
- HMATOVÁ DLAŽBA
- PLOCHA DLAŽBA HL. 60 mm
- VDZ
- DRENÁŽ PERFOROVANÉ PVC DN 150
- ZAŘEZÁNÍ ŽIVICE A ZALITÍ ASF. ZÁLIVKOU

LEGENDA OSTATNÍ


390/1
ØVP13
BVU7
SV1
VU

SLUČKA,
HRANICE PARCELY, VNĚJŠÍ OBVOD STAVBY,
ČÍSLO POZEMKU PODLE KATASTRU NEMOVITOSTÍ
PODOBUBNÍKOVÁ VPUSŤ STRUŽKOVÁ NISA S MŘÍŽÍ LITINOVOU S NÁLEVKOU
ULIČNÍ VPUSŤ S MŘÍŽÍ LITINOVOU D400 S NÁLEVKOU
SORPČNÍ VPUSŤ
STÁVAJÍCÍ ULIČNÍ VPUSŤ



DETAIL MÍSTO PRO PŘECHÁZENÍ NAPOJENÍ VĚTVY UL. SLEZSKÁ

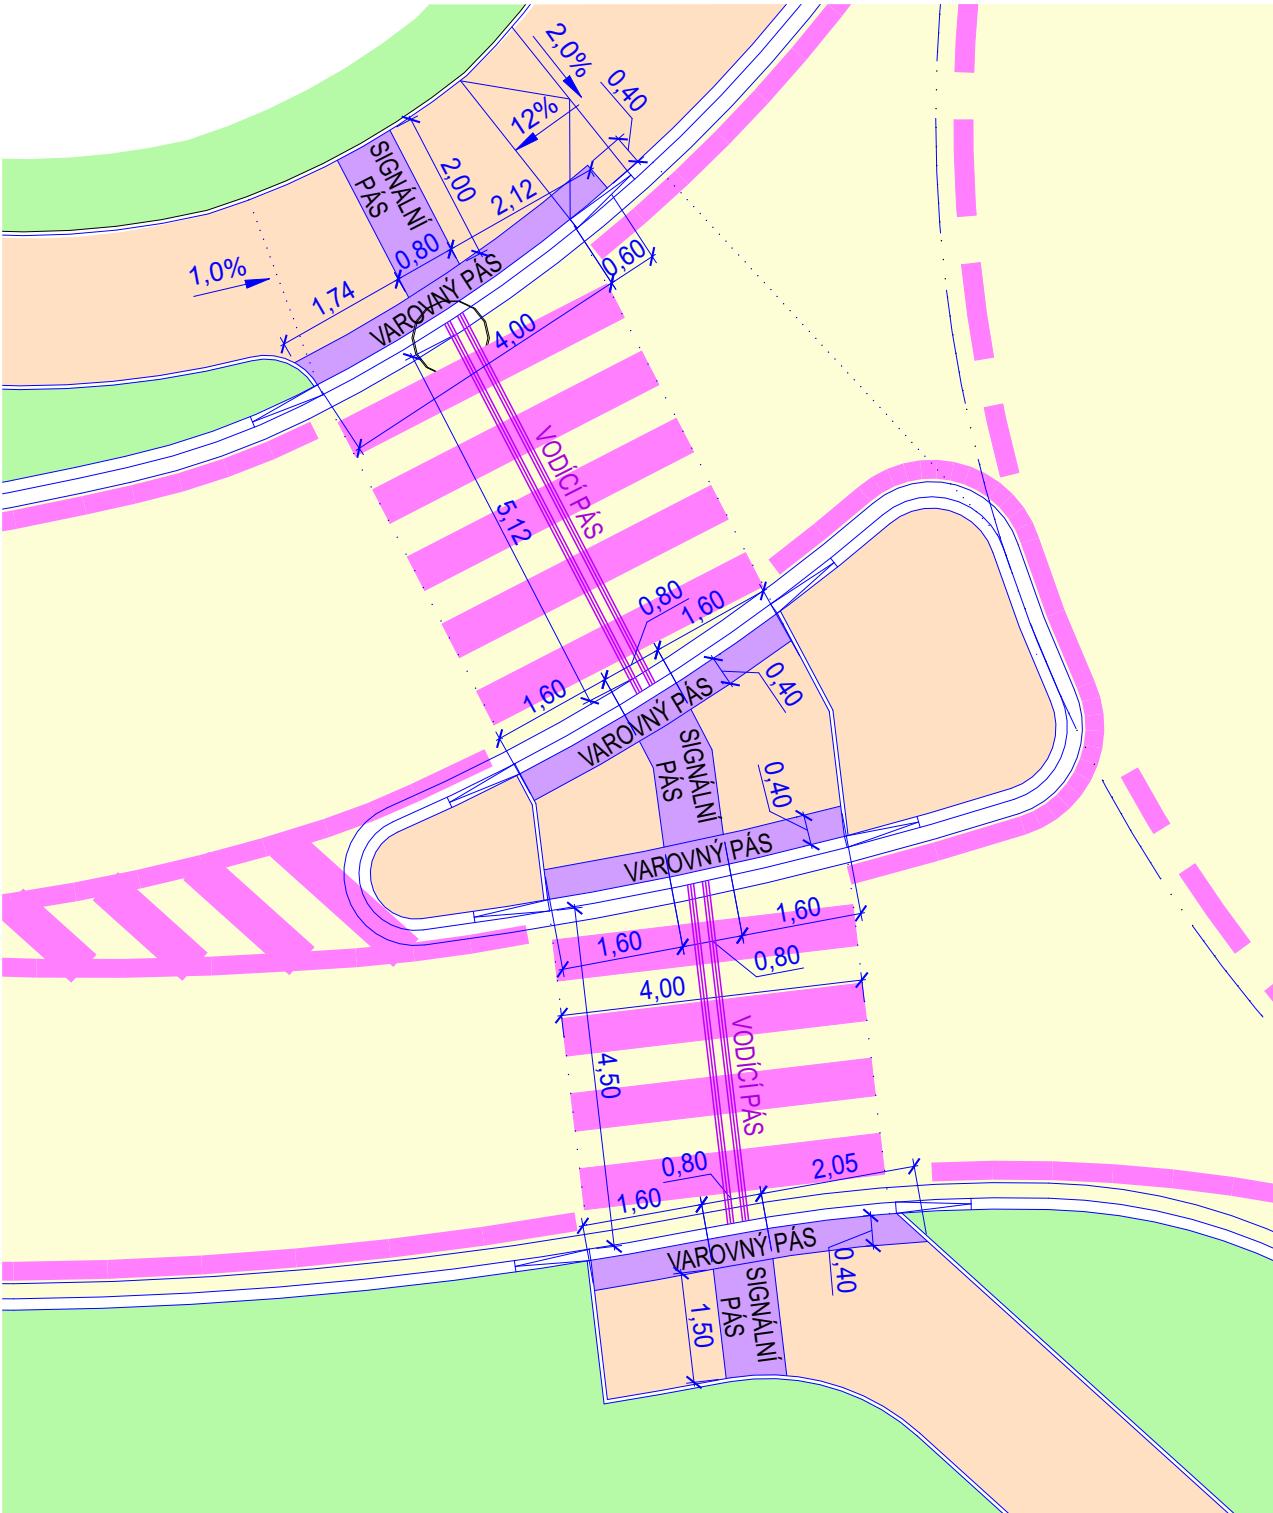

DETAIL MÍSTO PRO PŘECHÁZENÍ NAPOJENÍ VĚTVY NOVÉ DVORY - PODHŮŘÍ

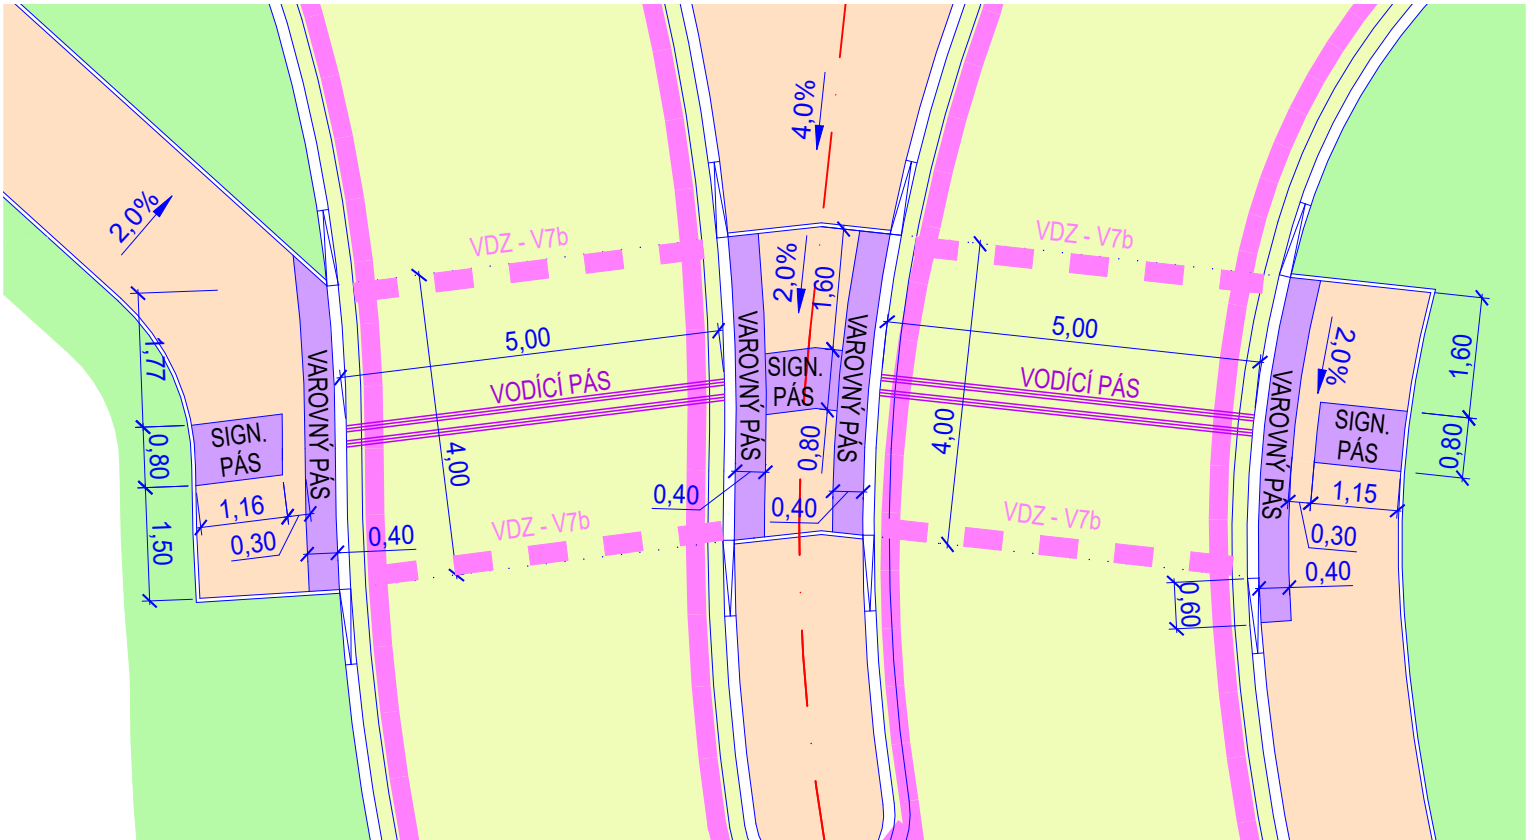

DETAIL MÍSTO PRO PŘECHÁZENÍ NA MK NOVÉ DVORY
- PODHŮŘÍ V MÍSTĚ SE ZVÝŠENÝM PRAHEM

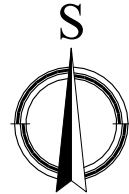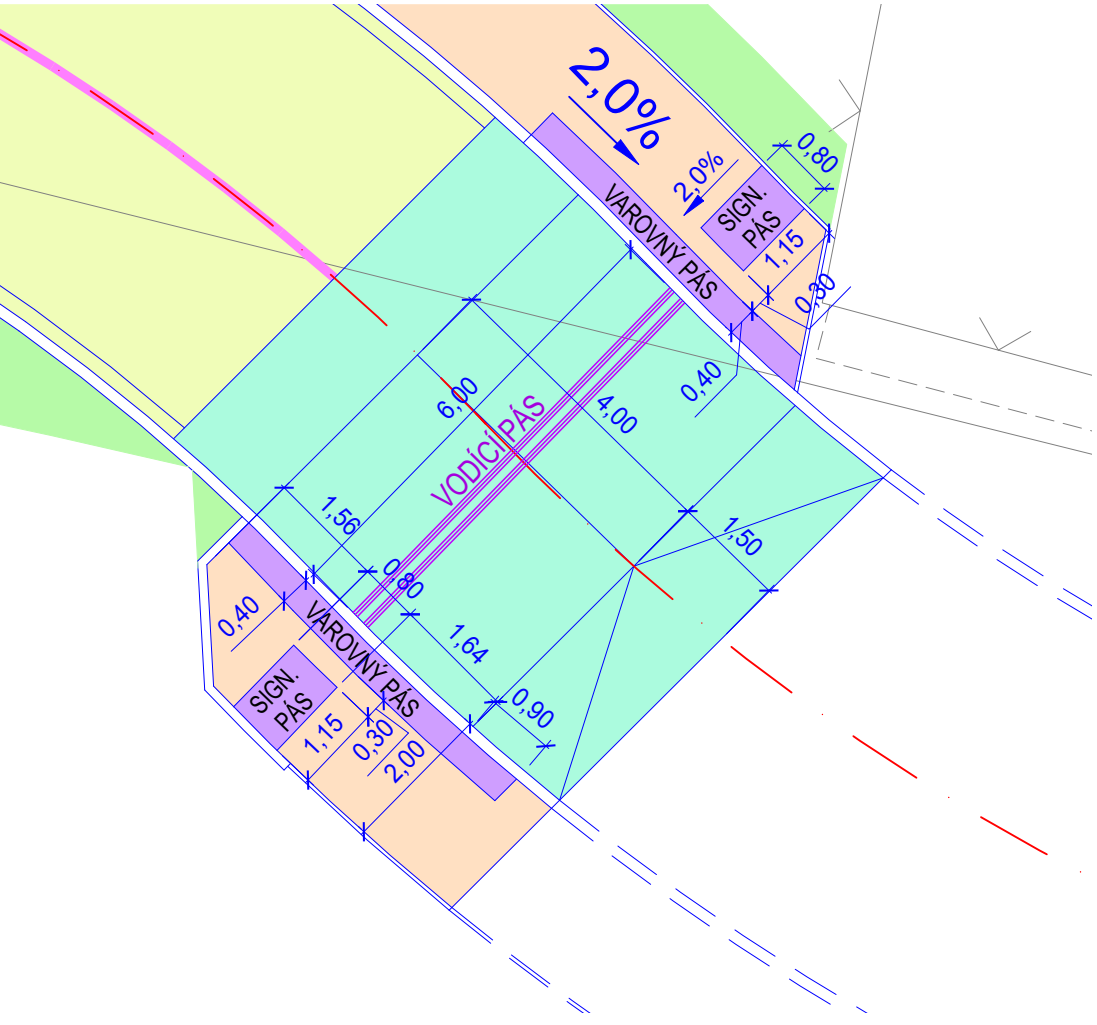

SOUŘADNICOVÝ SYSTÉM: S-JTSK	STUPEŇ: DUR+DSP	PARÉ:	PROJEKTANT: Via Comperta s.r.o.
VÝŠKOVÝ SYSTÉM: B.p.v. (m.n.m.)	ČZAKÁZKY: 2127		Karla Hynka Máchy 5203/33
KRAJ: MORAVSKOSLEZSKÝ	DATUM: 12/2021		722 00 Ostrava - Trebovice
OBEC/MĚSTO: Frýdek-Místek (598003)	FORMÁT: 630x420	MĚŘÍTKO: 1:100	viacomperta@viacomperta.cz
KATASTRÁLNÍ ÚZEMÍ: Frýdek (634956)	NÁZEV AKCE: OKRUŽNÍ KŘÍŽOVATKA NA UL. SLEZSKÁ x HL. TŘÍDA, FRÝDEK-MÍSTEK	ČÍSLO VÝKRESU: D.103.1.2.1	ICO:07755023