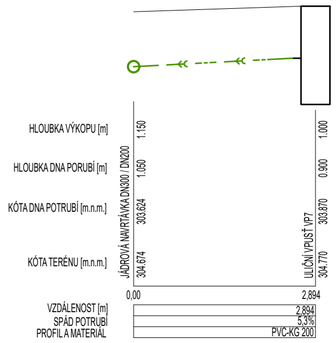

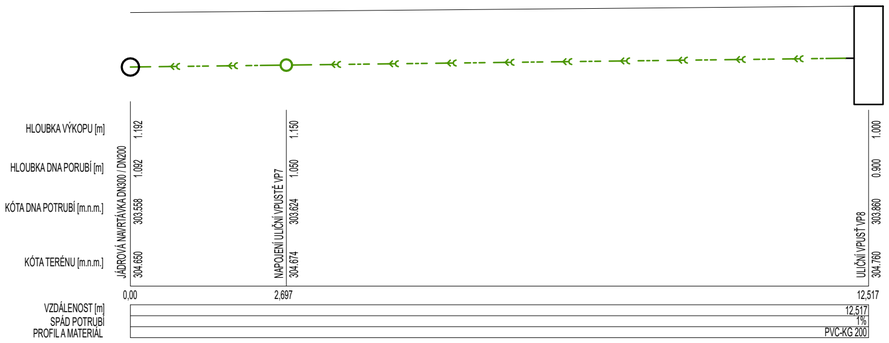

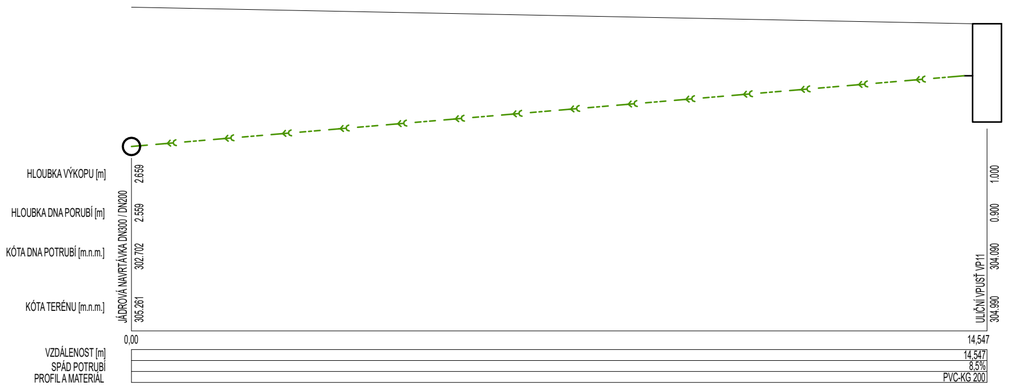

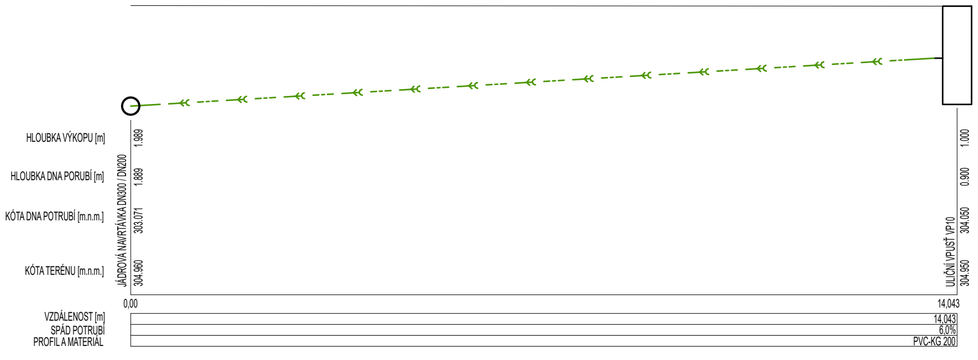

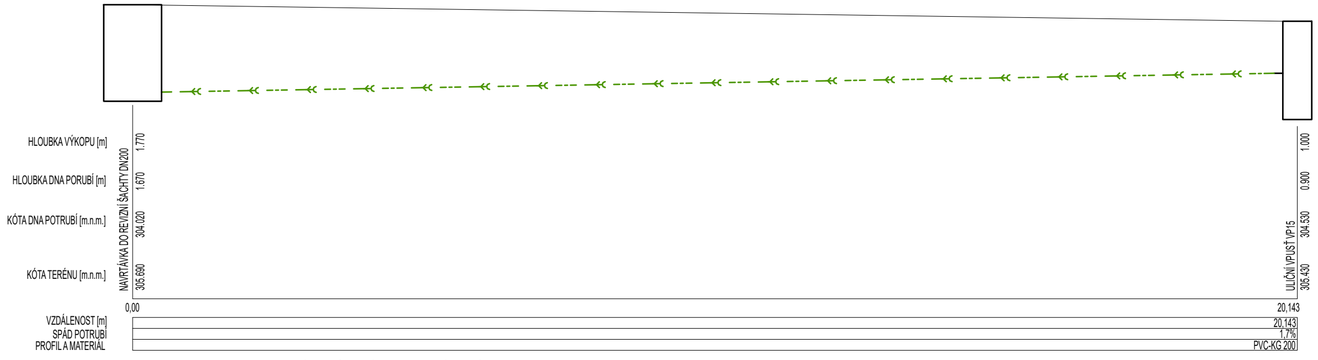

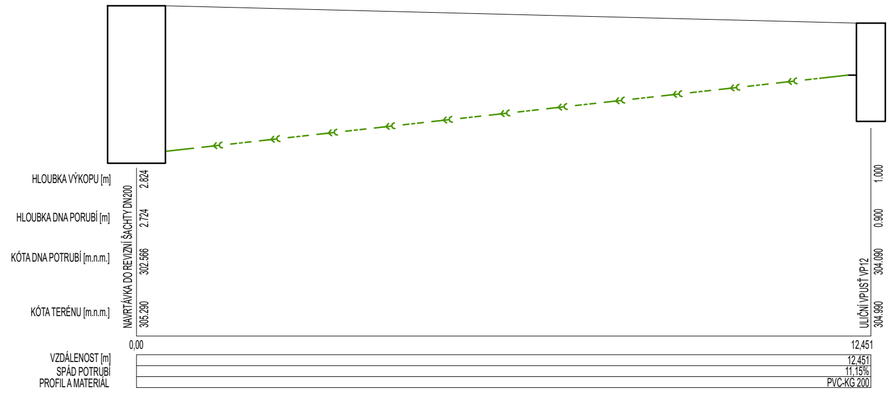

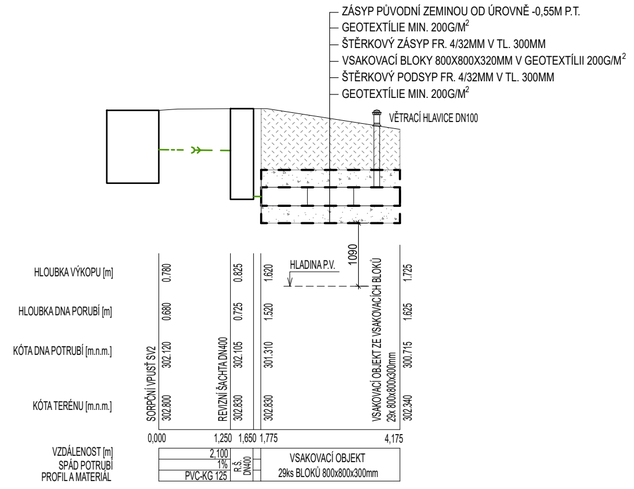

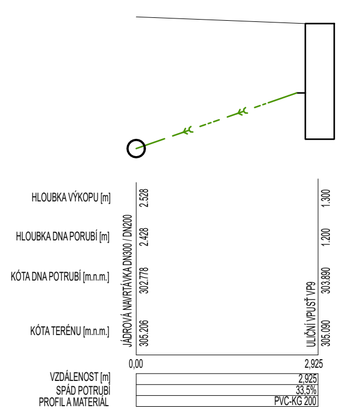

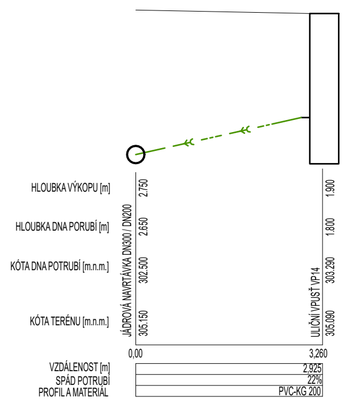

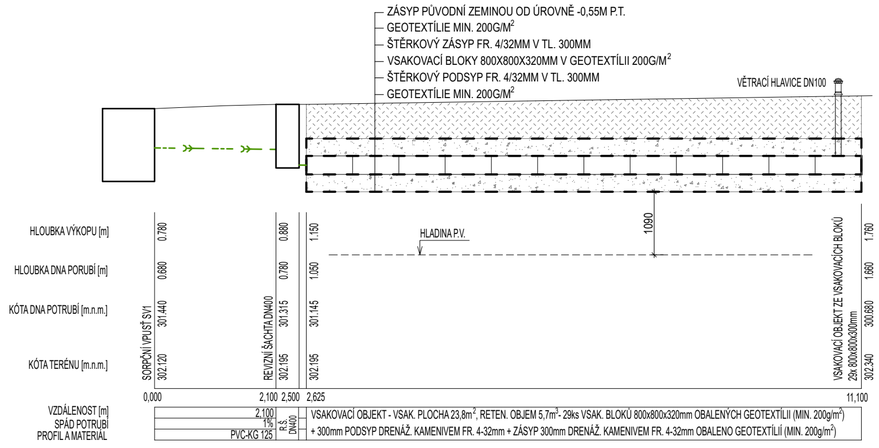

VŠEOBECNÁ POZNÁMKA:

- TATO DOKUMENTACE JE URČENA PRO POVOLENÍ STAVBY, NESLOUŽÍ PRO REALIZACI STAVBY A NENAHRAZUJE REALIZAČNÍ A DÍLENSKOU DOKUMENTACI.
- ZPRACOVATEL NENESE ŽÁDNOUT ODPOVĚDNOST V PŘÍPADĚ ŽE BUDE DOKUMENTACE POUŽITA PRO JINÝ ÚČEL NEŽ JE URČENA.
- V PŘÍPADĚ ŽE BUDOU V PD UVEDENY OBCHODNÍ NÁZVY, SLOUŽÍ POUZE PRO STANOVENÍ PARAMTERŮ VÝROBKŮ A MATERIÁLŮ A MOHOU BÝT NAHRAZENY JINÝMI MATERIÁLY A VÝROBKY SE SHODNÝMI NEBO LEPŠÍMI VLASTNOSTMI.

D DOKUMENTACE OBJEKTŮ

SO302

INVESTOR:
Statutární město Frýdek - Místek
Radniční 1148, 738 01 Frýdek - Místek
IČO: 00296643, DIČ: CZ00296643

PROJEKTANT DÍLČÍ ČÁSTI:
Ing. Tomáš Taraba
Vincence Makovského 4420/6, 708 00 Ostrava - Poruba

ZODP. PROJEKTANT: VLADIMÍR VÍTEK
VYPRACOVAL: ING. TOMÁŠ TARABA
KONTAKT: 607 113 559; TOMAS.TARABA@NOARCH.CZ

HL. PROJEKTANT: ING. JAN PAZDZIORA (E-MAIL: PAZDZIORA@VIACOMPERTA.CZ, TEL. +420 605 946 971)
AUT. PROJEKTANT: ING. MICHAL PAVELKA (E-MAIL: PAVELKA@VIACOMPERTA.CZ, TEL. +420 724 588 052)

NÁZEV AKCE:
OKRUŽNÍ KŘIŽOVATKA NA UL. SLEZSKÁ x HL. TŘÍDA, FRÝDEK-MÍSTEK

STAVEBNÍ OBJEKT:
SO 302 - ODVODNĚNÍ KOMUNIKACE

PŘÍLOHA :
PODÉLNÉ PROFILY NAPOJENÍ ULIČNÍCH VPUSTÍ I.

STUPEŇ: DÚR+DSP
Č.ZAKÁZKY: 2127
DATUM: XII/2021
PARÉ:
FORMÁT: 4xA4
MĚŘÍTKO: 1:75

GENERÁLNÍ PROJEKTANT:
Via Comperta s.r.o.
Karla Hynka Máchy 5203/33
722 00 Ostrava - Třebovice
viacomperta@viacomperta.cz
IČO:07755023
DIČ:CZ07755023

ČÍSLO VÝKRESU: D.2.1-02