


Kabel: 743 013 - DOK FRÝDEK-DOBRÁ-HNOJNÍK (ON:18.03.2020 15:22:39)  
(FRMI:BS:8 - HNOJ:BS:1) Stránka: [K] Provozní

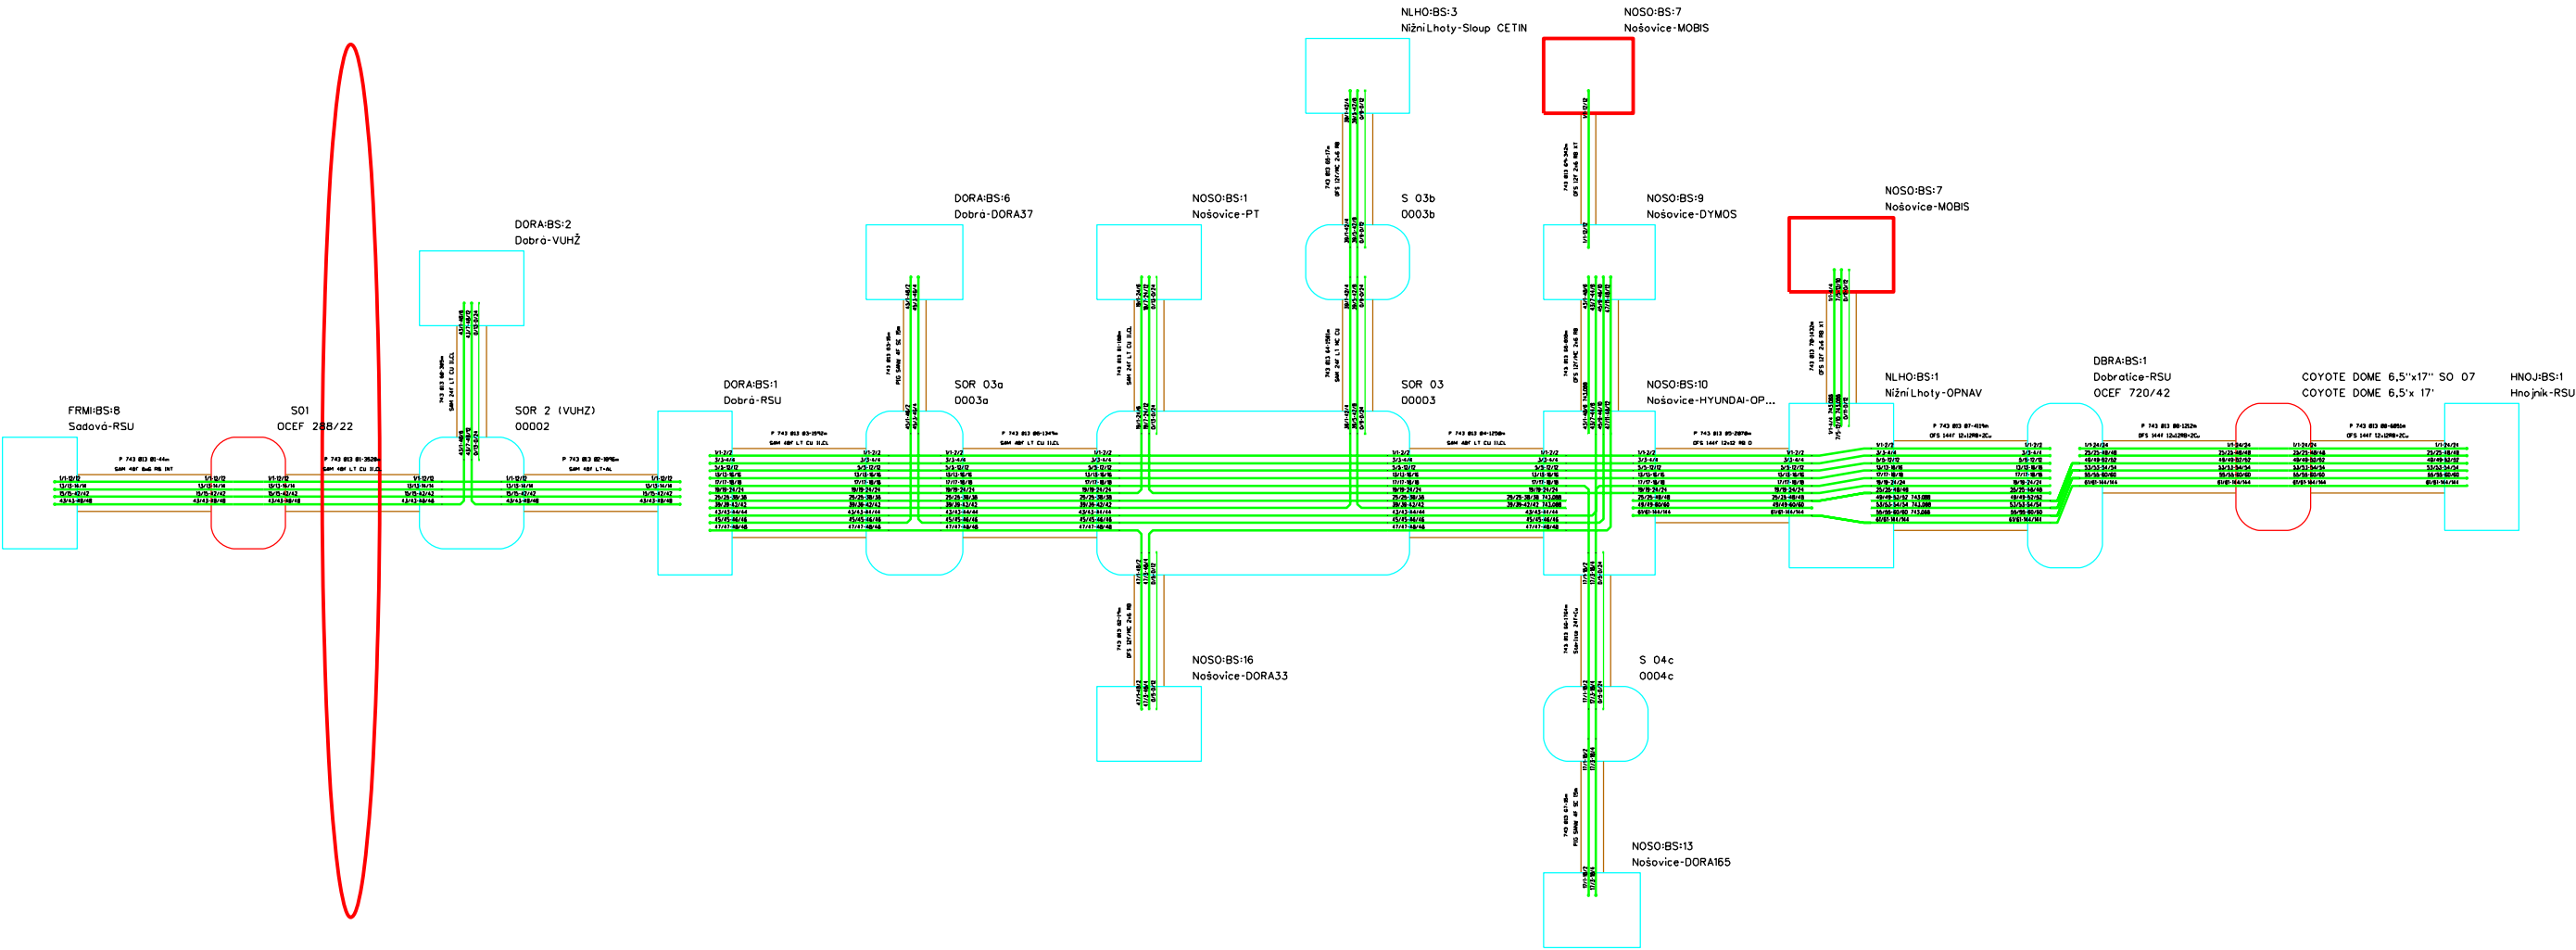

km. Frýdek-Místek	k.ú.: Frýdek	obec : Frýdek-Místek
Vypracoval : Ing.Oldřich Ježek		Datum : 3/2023
Název: VPIC Frýdek-Místek,okružní křižovatka		Měřítko :
Obsah : SCH_BL_743013		Výkres číslo : 9