


Kabel: 743 013 - DOK FRÝDEK-DOBŘÁ-HNOJNÍK (ON:18.03.2020 15:19:46)
(FRM:BS:8 - HNOJ:BS:1) Stránka: [K] Provozni

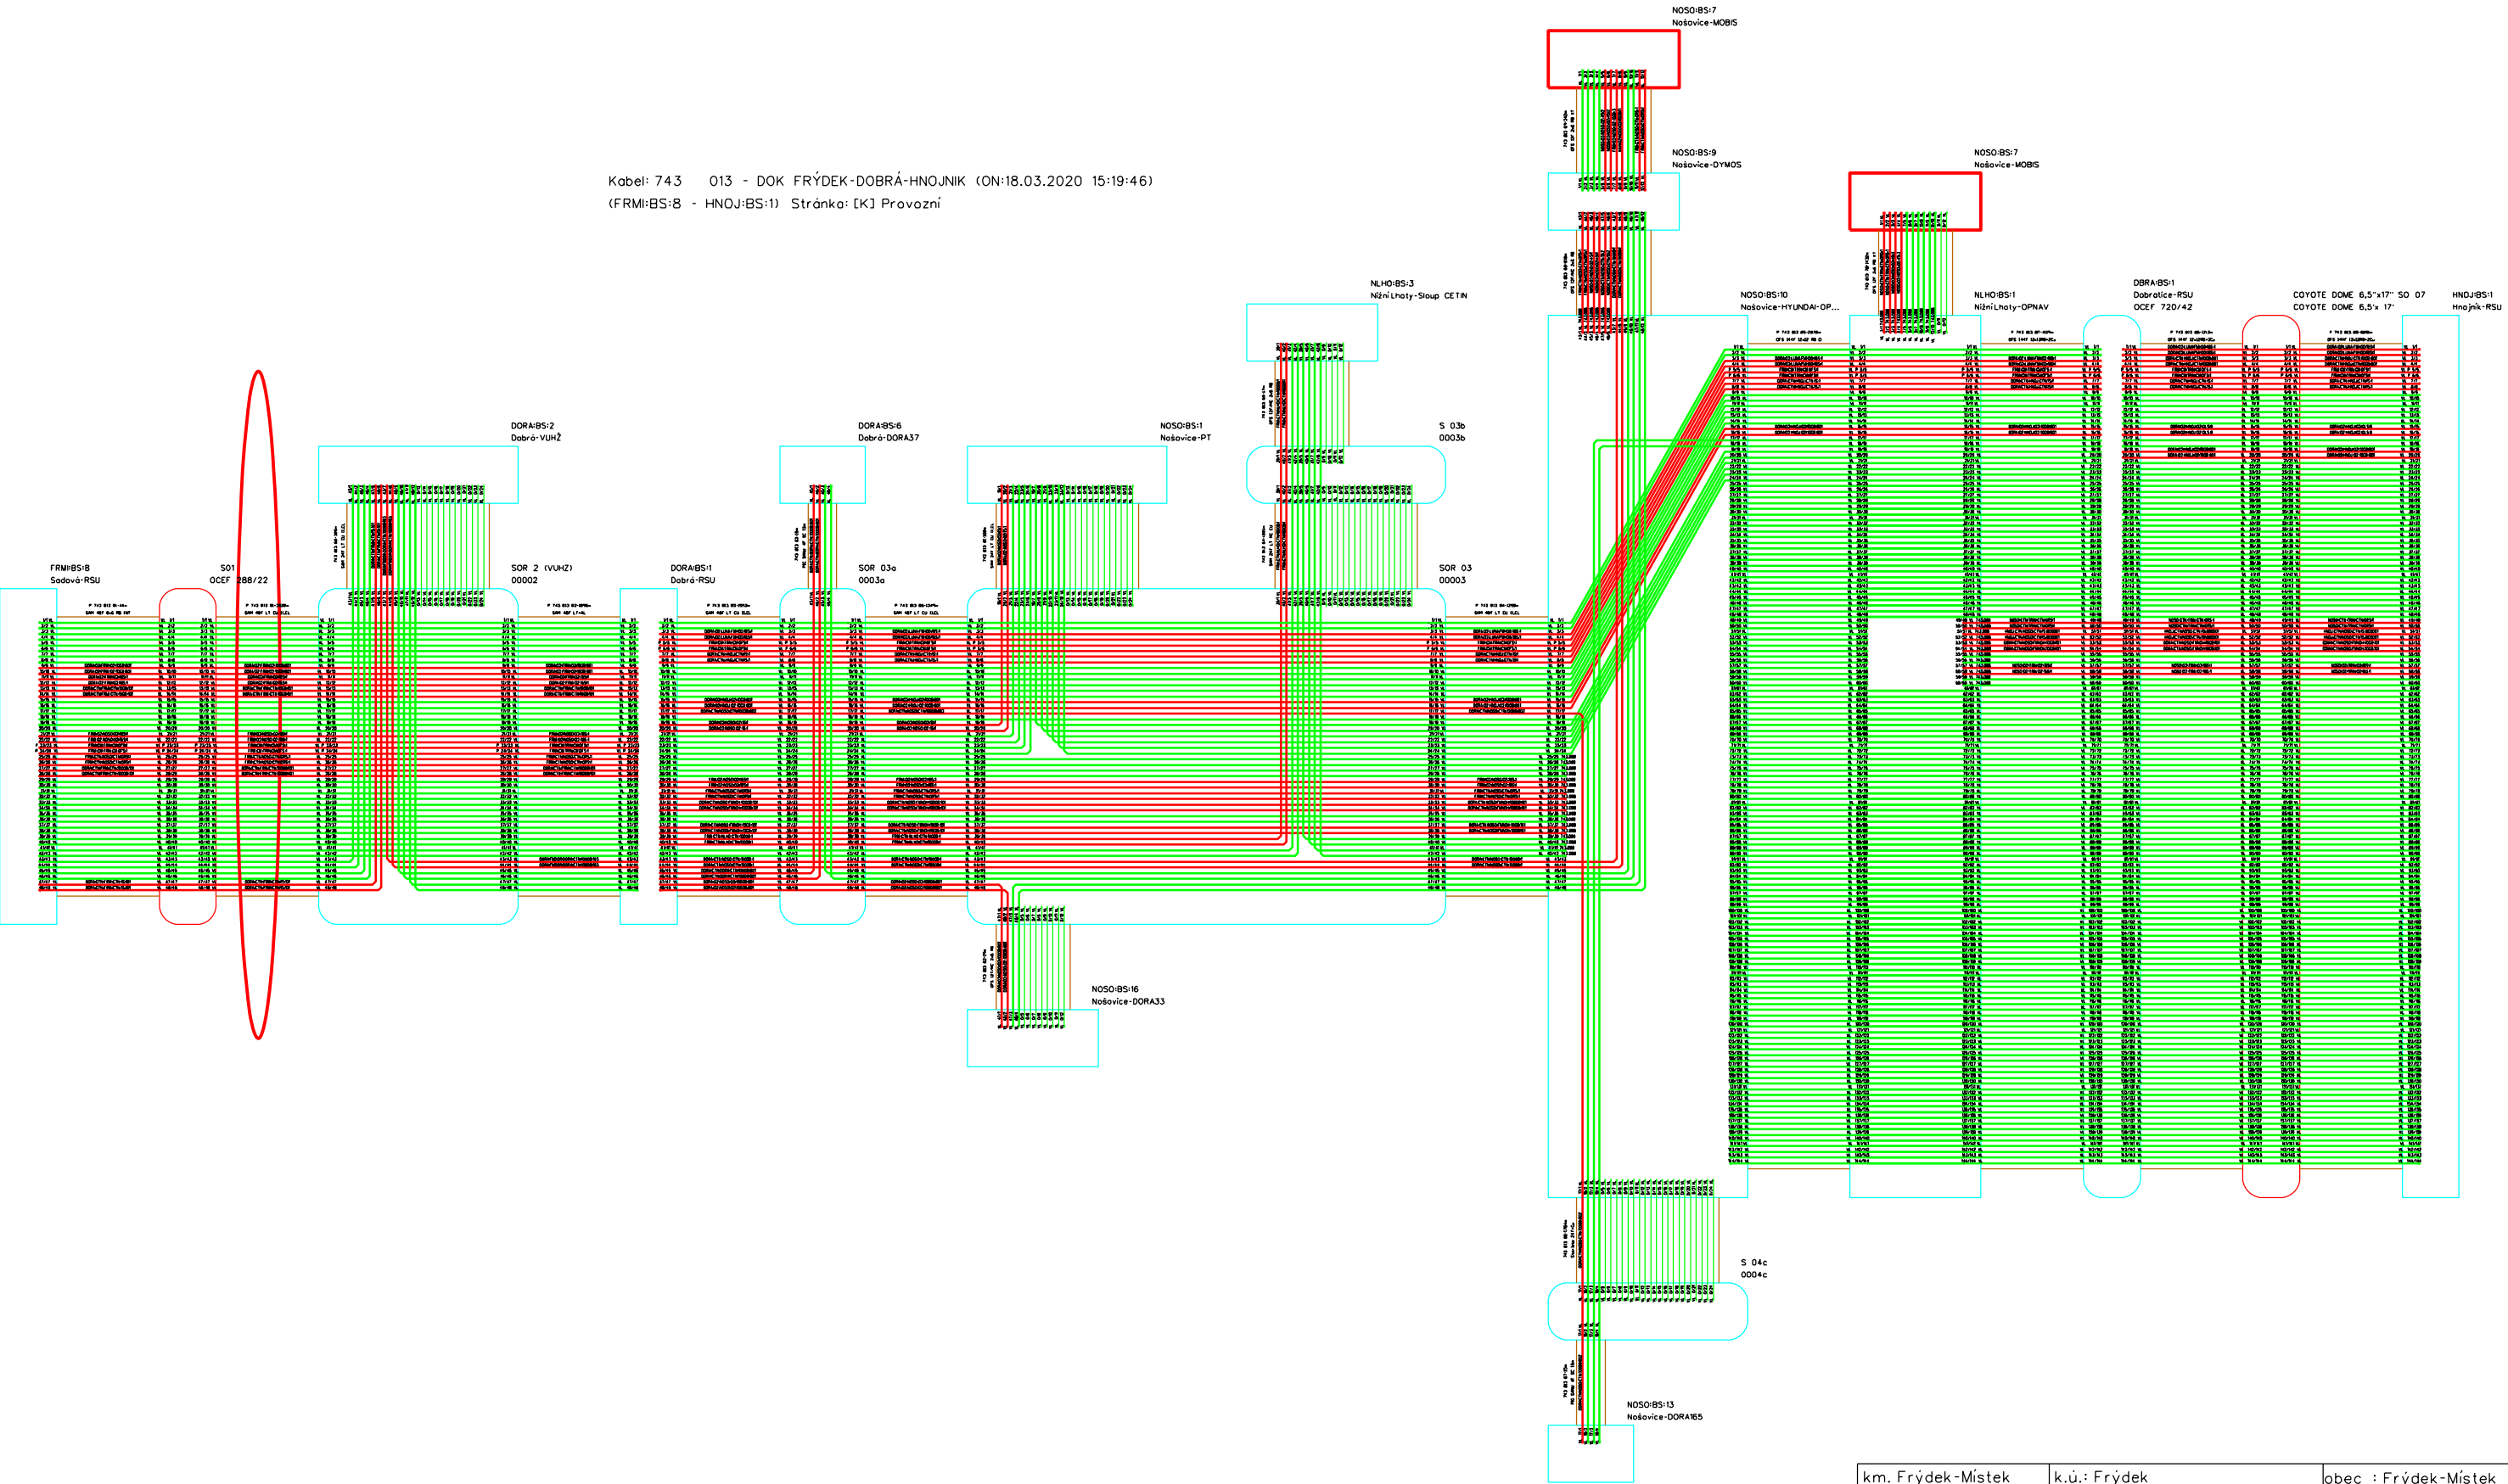

km. Frýdek-Místek	k.ú.: Frýdek	obec : Frýdek-Místek
Vypracoval : Ing.Oldřich Ježek		Datum : 3/2023
Název: VPIC Frýdek-Místek,okružní křižovatka		Měřítka :
Obsah : SCH_VL_743013		Výkres číslo : 8