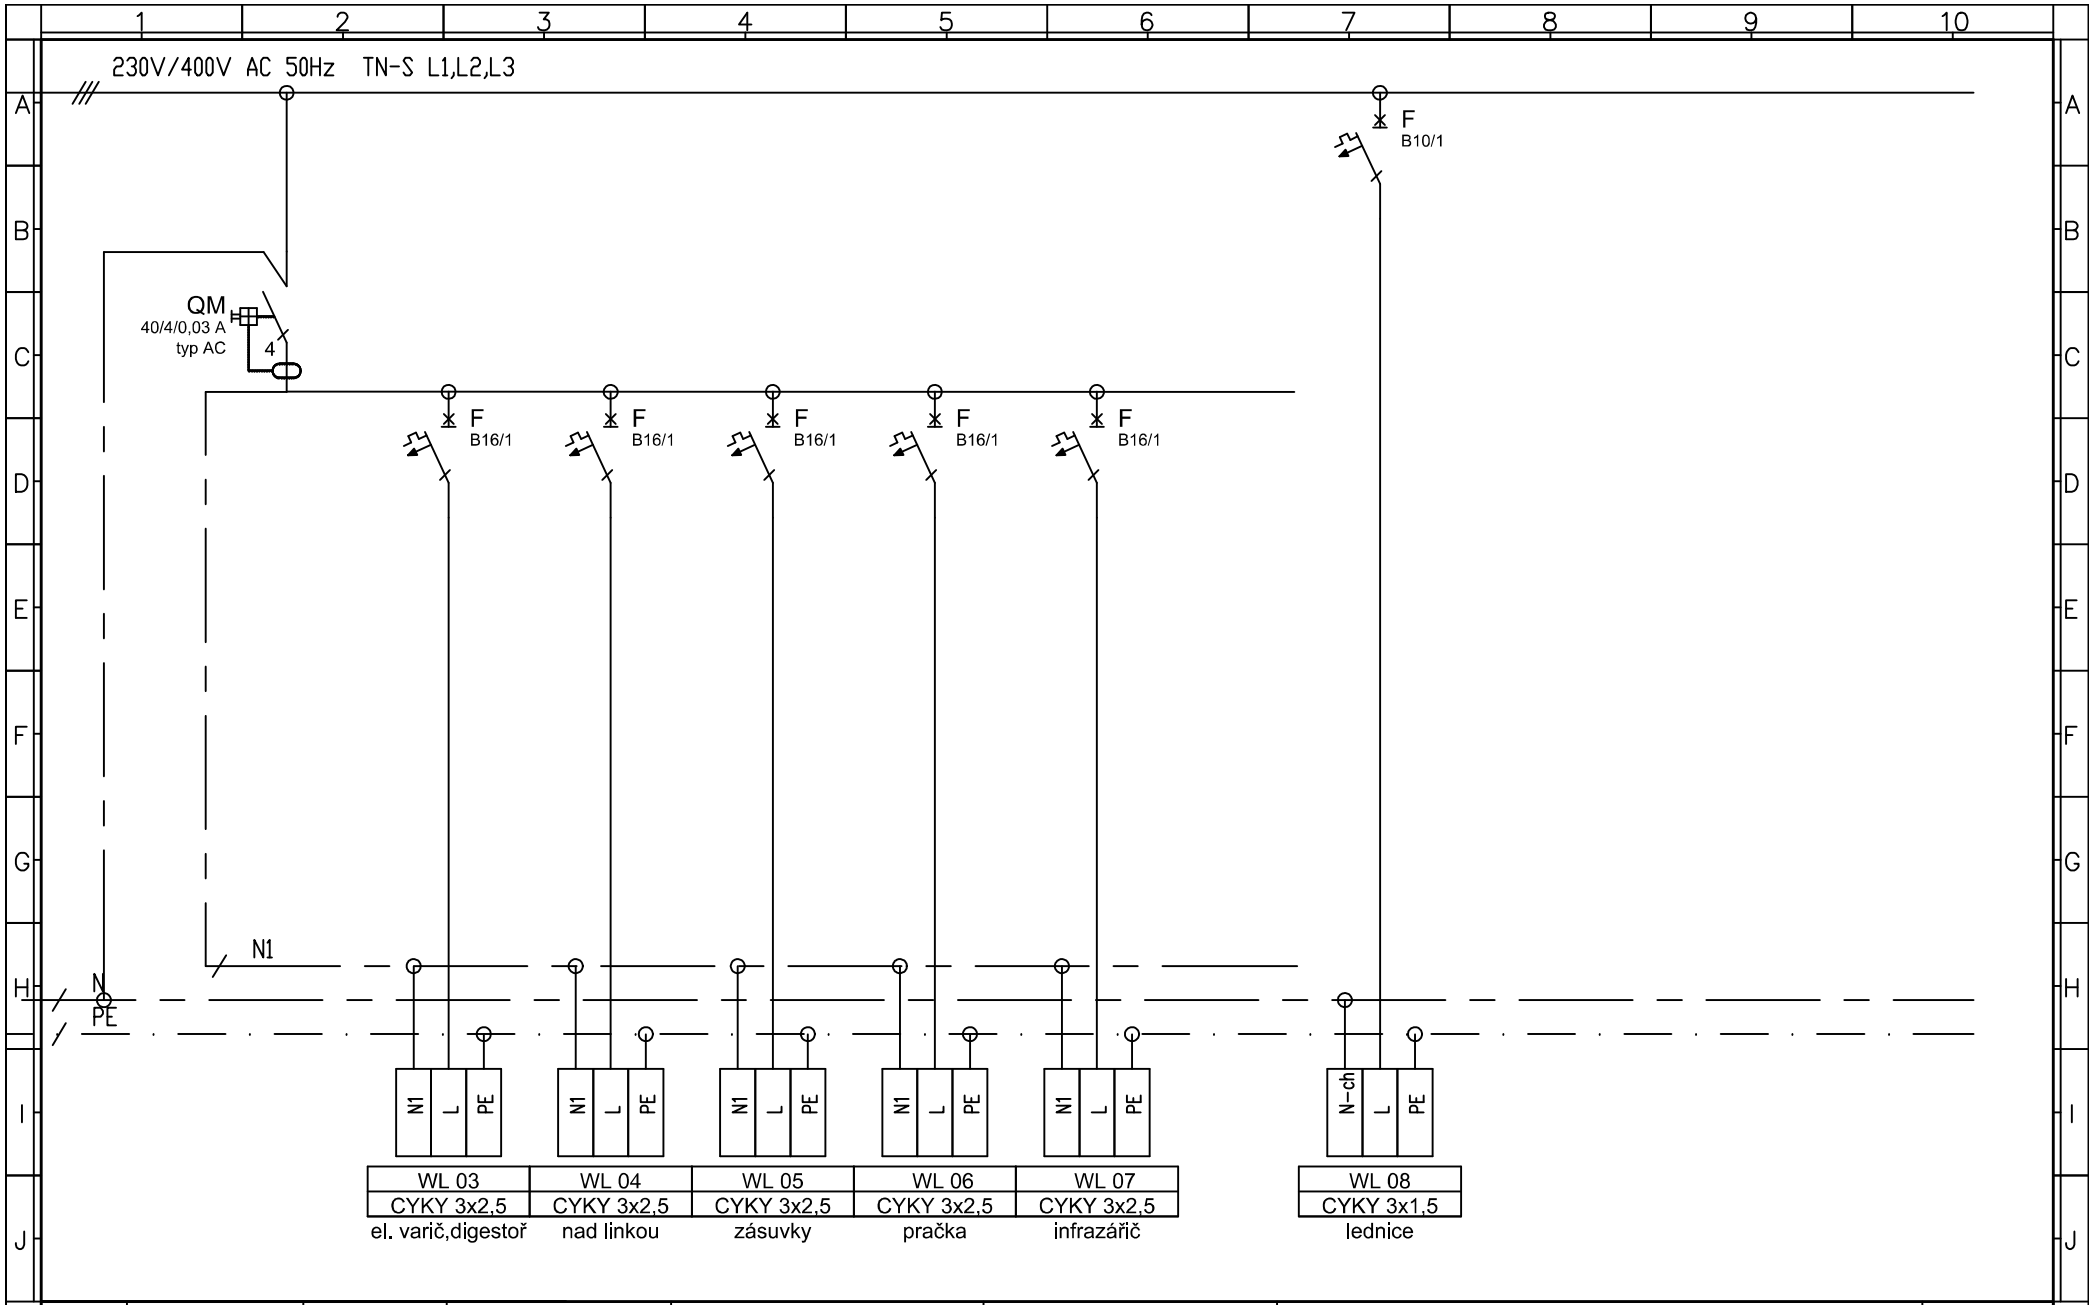

Index	Změna	Datum	Jméno

Stupeň:	DPS
Projektant:	
Vypracoval:	
Datum:	02/2019

Projekt:	OPRAVA TYPOVÉ BYTOVÉ JEDNOTKY VELIKOSTI 2+KK V DOMĚ ČP. 82, NA ALEJI, FRÝDEK–MÍSTEK
Název výkresu:	Schéma rozvaděče RB
Číslo výkresu:	
List:	3/3
Příloha:	