

SCHÉMA ULOŽENÍ POTRUBÍ PE100 PÍSKOVÉHO LOŽE V KOMUNIKACI


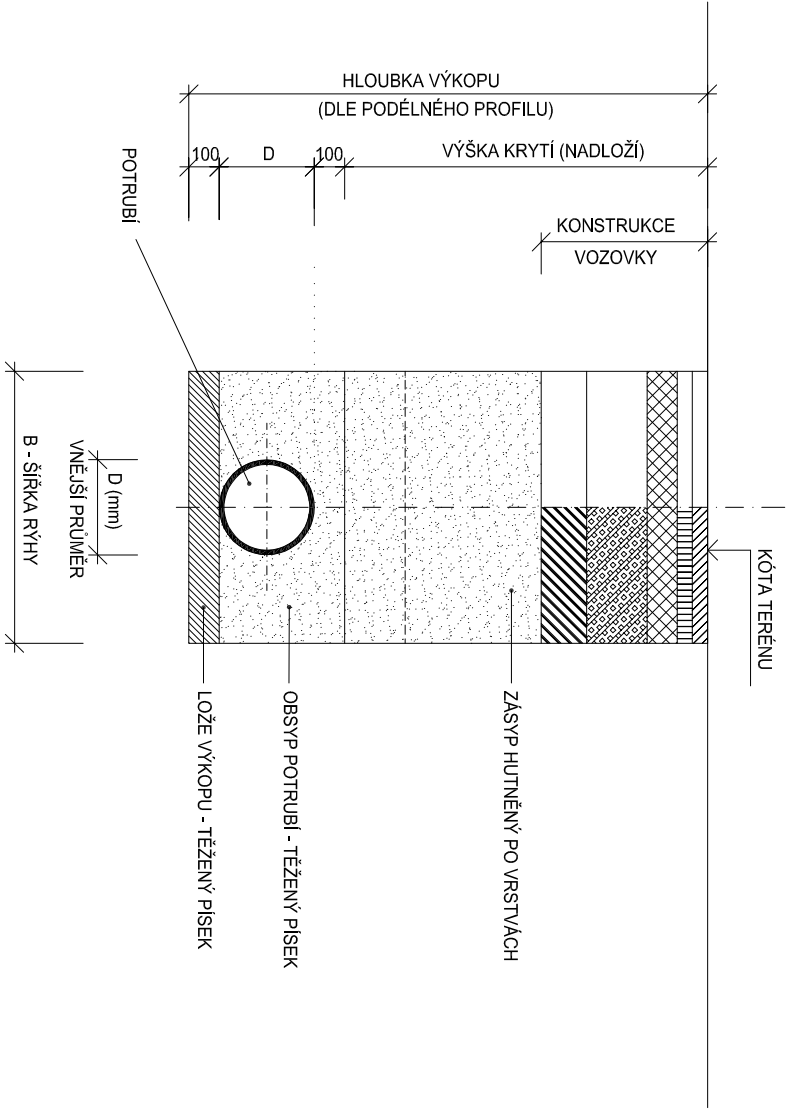





SCHÉMA ULOŽENÍ POTRUBÍ PE100 PÍSKOVÉ LOŽE VE VOLNÉM TERÉNU

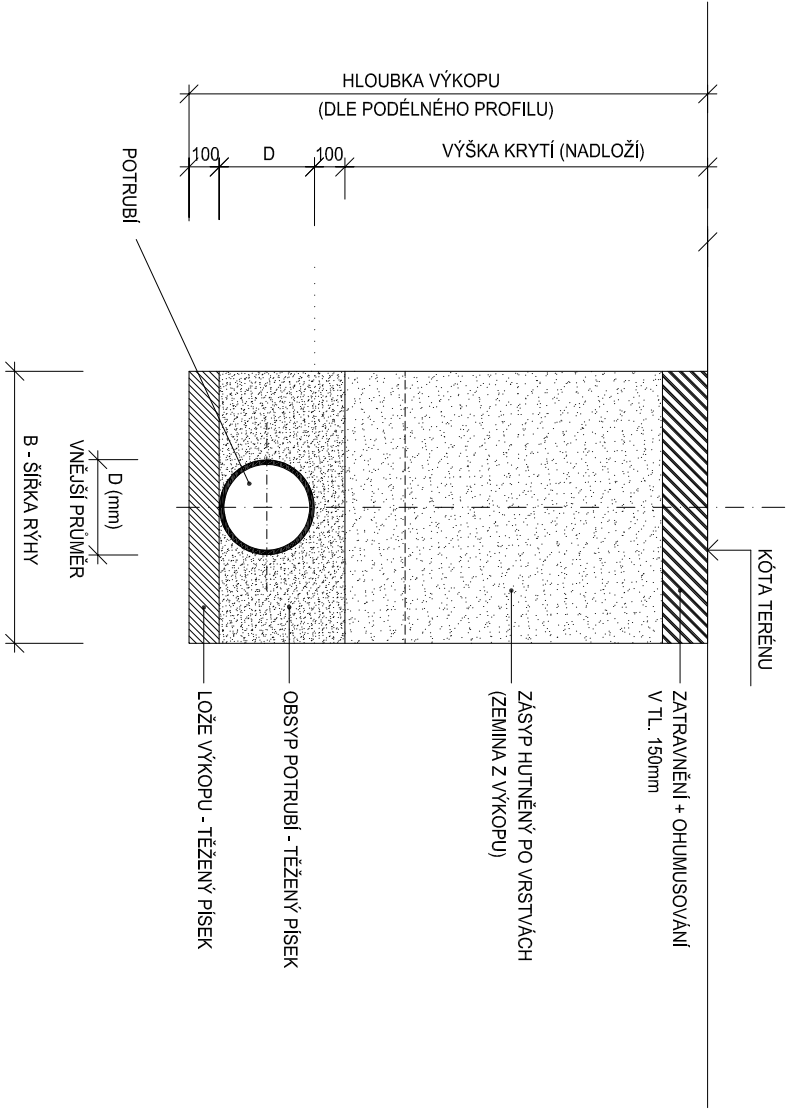

SOUŘADNÝ SYSTÉM JTSK, VÝŠKOVÝ SYSTÉM NSV.

ZODP. PROJEKTANT		VYPRACOVAL	KONTROLOVAL	<div>PPS KANIA</div> <div>projektová kancelář</div> <div>PPS Kania s.r.o., Nemická 665/10, 709 00 tel: +380 240 202, fax: +380 240 202 email: projekce@pps-kania.cz</div>
Ing. Jan Kania		Jan Ochradnický	Ing. Miroslav Paritůček	
				
KATASTRALNÍ ÚZEMÍ, PARC.Č.: Frydek [634956]				
MÍSTO STAVBY :		Frydek, p.č. 1812/1, st. 1812/10		
STAVEBNÍK / OBJEDNATEL :		Statutární město Frydek-Místek Radniční 1148, 738 01 Frydek-Místek		
NÁZEV AKCE : Zpracování PD – ZŠ F-M, ul. J. Čapka 2555 – tělocvična II.				
OBJEKT : IO04_OPRAVA STÁVAJÍCÍ PŘÍPOJKY VODY				
ČÁST : D.2 DOKUMENTACE TECHNIČKÝCH A TECHNOLOGICKÝCH ZAŘÍZENÍ				
OBSAH : VZOROVÉ ULOŽENÍ POTRUBÍ				
ARCHIV				<div>PPS KANIA</div> <div>projektová kancelář</div> <div>PPS Kania s.r.o., Nemická 665/10, 709 00 tel: +380 240 202, fax: +380 240 202 email: projekce@pps-kania.cz</div>
STUPĚŇ dokumentace pro vydání společného povolení				
DATUM PROSINEC 2020		PARÉ		
Č. ZAKÁZKY PPS- 03/20				
MĚŘÍTKO 1:25				
ARCHIVNÍ ČÍSLO : PPS- 03/20-D.2.1.b-		Č.V. 03		