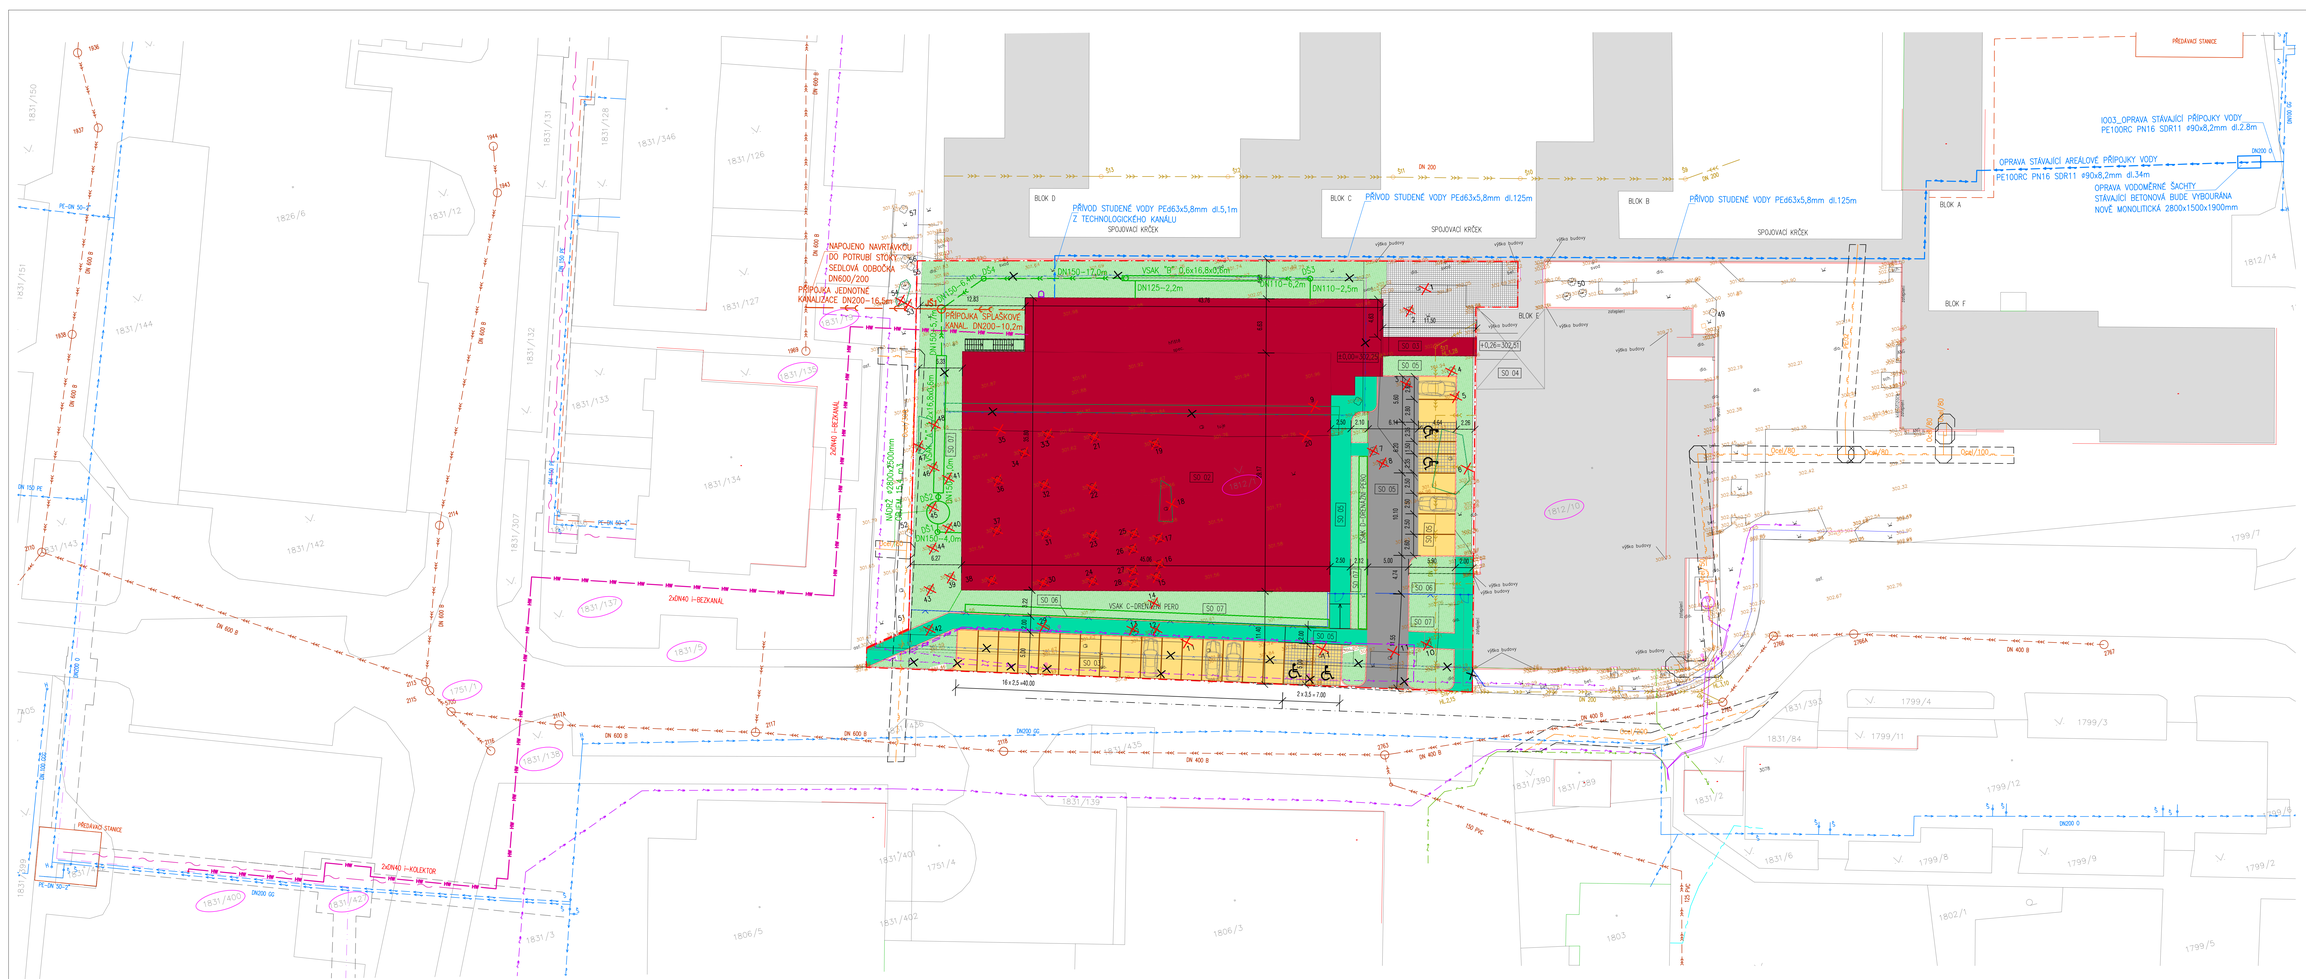

LEGENDA

- HRANICE ŘEŠENÉHO OZEMÍ
- PARCELNÍ HRANICE
- 999 PARCELA DOTČENÁ STAVBOU
- STÁVAJÍCÍ OBJEKTY 2. ZŠ
- TĚLOCVIČNA + SPOJOVACÍ KRČEK (SO 02+ SO 03)
- KOMUNIKACE A ZP. PLOCHY (SO 05) (NOVÉ ZPEVNĚNÉ PLOCHY – KOMUNIKACE)
- KOMUNIKACE A ZP. PLOCHY (SO 05) NOVÉ CHODNÍKY
- KOMUNIKACE A ZP. PLOCHY (SO 05) NOVÉ PARKOVACÍ PLOCHY
- KOMUNIKACE A ZP. PLOCHY (SO 05) NOVÉ PARKOVACÍ PLOCHY – MÍSTA PRO ZTP
- KOMUNIKACE A ZP. PLOCHY (SO 05) PŘEDLAŽDĚNÉ STÁVAJÍCÍ PLOCHY
- NOVÉ OPLOCENÍ (SO 06)
- STÁVAJÍCÍ STROMY – URČENÉ KE KÁCENÍ

NOVÉ INŽENÝRSKÉ SÍTĚ

- OPRAVA PŘÍPOJKY VODY A AREÁLOVÉ ROZVODY
- DEŠŤOVÁ KANALIZACE
- SPLAŠKOVÁ A JEDNOTNÁ KANALIZACE
- PŘÍPOJKA HORKOVOD
- VENKOVNÍ OSVĚTLENÍ – NOVÁ POLOHA

STÁVAJÍCÍ INŽENÝRSKÉ SÍTĚ

- VODOVOD PITNÝ
- JEDNOTNÁ KANALIZACE (Svinlok)
- JEDNOTNÁ KANALIZACE (AREÁLOVÁ)
- VENKOVNÍ OSVĚTLENÍ
- VENKOVNÍ OSVĚTLENÍ – PŘÍVODNÍ ČÍSEK
- SLOUP. KSEK VN do 1kV (pod.vedení)
- VN PODZEMNÍ DO 35 kV
- SDĚLOVACÍ VEDENÍ PODZEMNÍ
- PLYNOVOD – NTL
- STÁVAJÍCÍ KOLEKTOR
- STÁVAJÍCÍ TEPLOVOD–SEKUNDÉR–DISTEP
- STÁVAJÍCÍ TEPLOVOD–NEDÁLE.s
- STÁVAJÍCÍ SDĚLOVACÍ KABEL – NEJ.CZ
- STÁVAJÍCÍ OPLOCENÍ
- STÁVAJÍCÍ OPLOCENÍ – RUŠENÝ ÚSEK

POZNÁMKA:

VEŠKERÉ STÁVAJÍCÍ INŽENÝRSKÉ SÍTĚ JSOU STAVEBNÍCH PRACÍ TRASY VŠECH STÁVAJÍCÍCH INŽENÝRSKÝCH SÍTÍ/KRESLENY POUZE ORIENTAČNĚ A JE NEZBYTNÉ NUTNÉ PŘED ZAČÁTKEM ZAMĚŘIT JEJICH SPRAVEM !!!

SEZNAM STAVEBNÍCH A INŽENÝRSKÝCH OBJEKTŮ

SO 01 PŘÍPRAVA OZEMÍ
SO 02 TĚLOCVIČNA
SO 03 SPOJOVACÍ KRČEK
SO 04 STAVEBNÍ OPRAVY HYGIENICKÉHO ZÁZEMÍ BLOKU "E"
SO 05 KOMUNIKACE A ZPEVNĚNÉ PLOCHY
SO 06 OPLOCENÍ
SO 07 ZELEŇ A SADOVÉ OPRAVY
IO 01 PŘÍPOJKA JEDNOTNÉ KANALIZACE
IO 02 AREÁLOVÁ SPLAŠKOVÁ KANALIZACE
IO 03 AREÁLOVÁ DEŠŤOVÁ KANALIZACE VČETNĚ AKUMULACE A VSAKU
IO 04 OPRAVA STÁVAJÍCÍ PŘÍPOJKY VODY
IO 05 HORKOVODNÍ PŘÍPOJKA

SOUČÁSTÍ STAVBY JE TECHNOLOGIE VÝMĚNÍKU (HORKÁ VODA/TEPLÁ VODA), KTERÁ BUDE UMÍSTĚNA V 1.NP (TECHNICKO–ADMINISTRATIVNÍ PŘÍSTAVBĚ) – V TECHNICKÉ MÍSTNOSTI.

SOUHLAS VLASTNÍKA STAVBY SE STAVEBNÍM ZÁMĚREM PRO SPOLEČNÉ POVOLENÍ STAVBY
Kolektor na pozemku parc.č. 1831/400, 1831/427, 1831/3, 1831/138, 1751/1, 1831/5, 1831/137, k.ú. Frýdek
je dotčen umístěním IO 05 Horkovodní přípojky

VLASTNÍK KOLEKTORU	ADRESA	IČ	PODPIS
Distep, a.s.	Ostravská 961, 738 01 Frýdek-Místek	65138091	

Ing. Svatopluk Eliáš

Digitálně podepsal Ing. Svatopluk Eliáš
Datum: 2020.11.10 11:28:14 +01'00'

ZODP. PROJEKTANT:	VYPRACOVAL:	KONTROLOVAL:	PPSKANIA
Ing. Jan Kania	Ing. Polochová Iva	Ing. Miroslav Pantůček	PPS Kania s.r.o., Hrnčířská 1850/10, 170 00 Praha 7 tel: 596 245 312, fax: 596 245 313 e-mail: projekty@ppskania.cz

KATASTRÁLNÍ ÚZEMÍ, PARC.Č.: Frýdek [634958]
MÍSTO STAVBY: Frýdek, p.č. 1812/1, st. 1812/10
STAVEBNÍK / OBJEDNATEL: Statutární město Frýdek-Místek, Radniční 1148, 738 01 Frýdek-Místek
ARCHIV
STUPEŇ: dokumentace pro vydání společného povolení
NÁZEV AKCE: Zpracování PD – ZŠ F-M, ul. J. Čapka 2555 – tělocvična II.
DATUM: PROSINEC 2020
PARE
Č. ZAKÁZKY: PPS- 03/20
OBJEKT:
MĚŘÍTKO: 1:250
ČÁST: SITUACE
OBSAH: C.3 KOORDINAČNÍ SITUAČNÍ VÝKRES
ARCHIVNÍ ČÍSLO: PPS- 03/20-D.1.2.1.b
Č.V.: C3