VSAKOVACÍ NÁDRŽ "A"

VELIKOST NÁDRŽE 1,2 x 16,8 x 0,6 m, RETENČNÍ OBJEM 10,08 m3

PŮDORYS

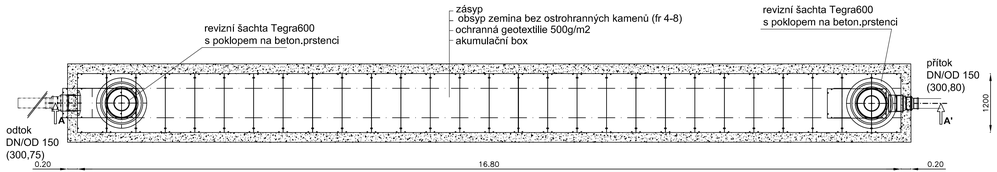

ŘEZ A - A'

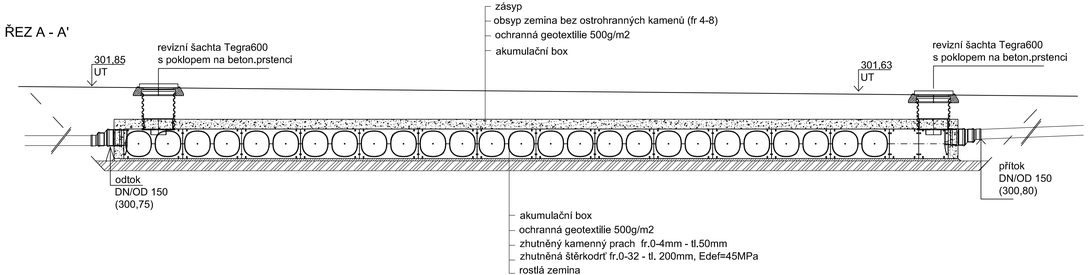

VSAKOVACÍ NÁDRŽ "B"

VELIKOST NÁDRŽE 0,6 x 16,8 x 0,6 m, RETENČNÍ OBJEM 5,04 m3

PŮDORYS

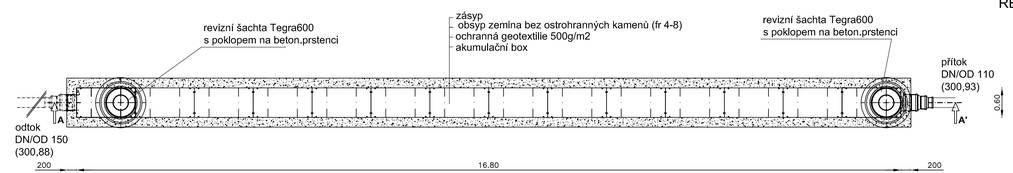

ŘEZ A - A'

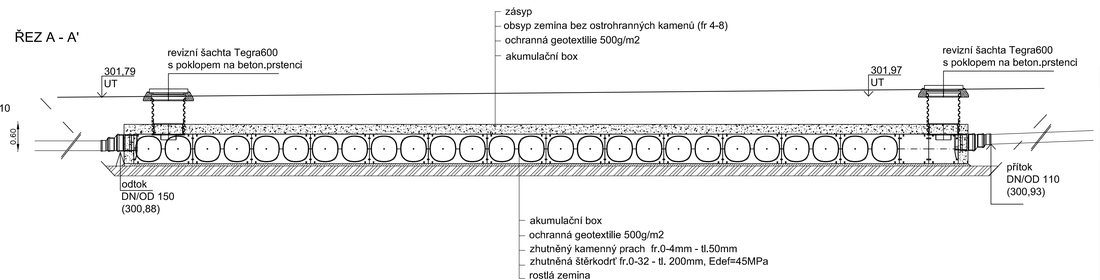

	ZODP. PROJEKTANT	VYPRACOVAL	KONTROLOVAL
	Ing. Jan Kanka	Jan Ochodnický	Ing. Miroslav Pantůček
	KATASTRÁLNÍ ÚZEMÍ, PARC.Č.:	Frýdek [634956]	
	MÍSTO STAVBY :	Frýdek, p.č. 1812/1, st. 1812/10	
	STAVEBNÍK / OBJEDNATEL :	Statutární město Frýdek-Místek Radniční 1148, 738 01 Frýdek-Místek	

PPS KANIA

PPS Kania s.r.o., Hlavní třída 695/70, 709 00
tel.: 596 245 252, fax: 596 245 252 e-mail: pps@pps-kania.cz

ARCHIV

STUPEŇ
dokumentace pro vydání společného povolení

NÁZEV AKCE :
Zpracování PD – ZŠ F-M, ul. J. Čapka 2555 – tělocvična II.

DATUM
PROSINEC 2020

PARÉ

Č. ZAKÁZKY
PPS- 03/20

OBJEKT : IO03_AREÁLOVÁ DEŠŤOVÁ KANALIZACE VČ.AKUMULACE A VSAKU

ČÁST : D.2 DOKUMENTACE TECHNICKÝCH A TECHNOLOGICKÝCH ZAŘÍZENÍ

MĚŘÍTKO
1:50

OBSAH :
VSAKOVACÍ NÁDRŽE A + B

ARCHIVNÍ ČÍSLO :
PPS- 03/20-D.2.1.b-

Č.V.
06