PŮDORYS 1.NP - TĚLOCVIČNA

SO 02 TĚLOCVIČNA | SO 03 SPOJOVACÍ KŘÍDEK | SO 04 STAVEBNÍ ÚPRAVY HYGIENICKÉHO ZÁZEMÍ BLOKU "E"

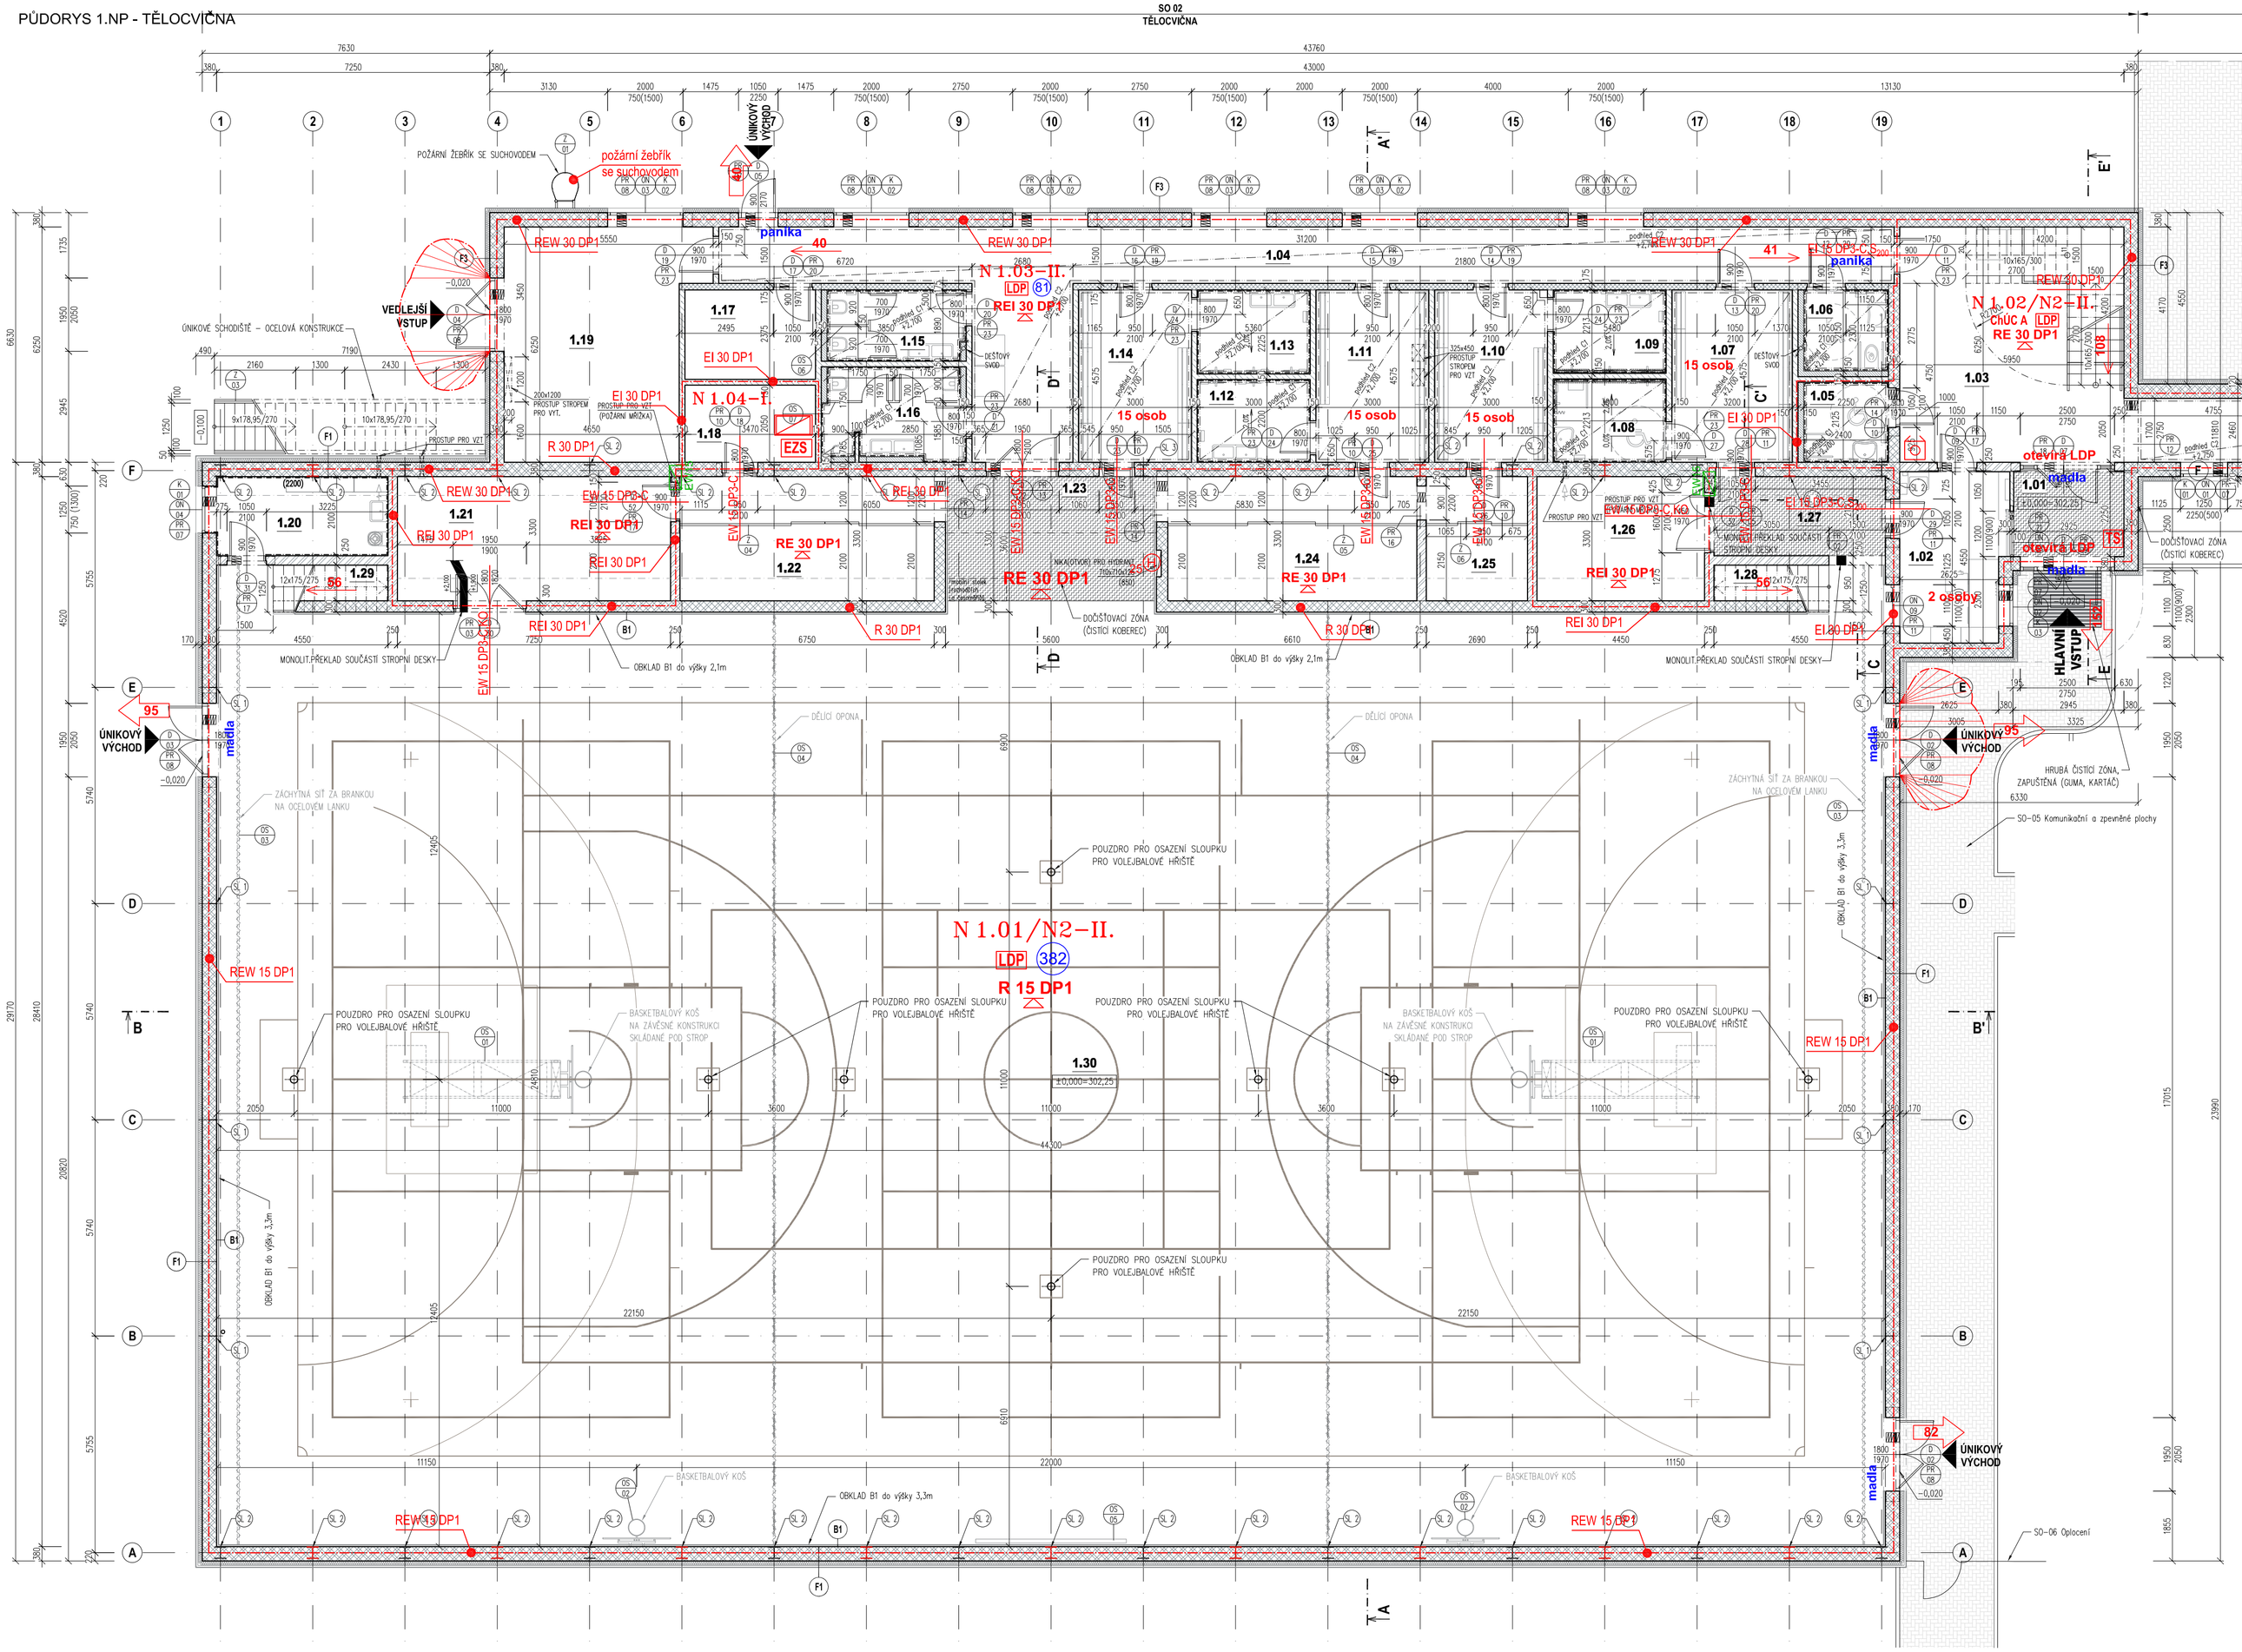

LEGENDA MÍSTNOSTÍ SO–02:

OZN.	POPIS MÍSTNOSTI	PLOCHA m²	PODLAHA		STĚNY	STROP		POZNÁMKA
1.01	ZÁDVEŘÍ	6,60	ČISTÍCÍ KOBEREC	PD3	OMÍTKA	OMÍTKA		PODLAHOVÁ LIŠTA
1.02	RECEPCE / OŠETŘOVNA	12,60	LINOLEUM	PD3	OMÍTKA	OMÍTKA		PODLAHOVÁ LIŠTA
1.03	VESTIBUL+SCHODIŠTĚ	37,20	KERAM. DLAŽBA	PD2	OMÍTKA	OMÍTKA		KERAM.SOKL. v=100mm
1.04	CHODBA	59,50	KERAM. DLAŽBA	PD2	OMÍTKA	PODHLED SDK	C2	KERAM.SOKL. v=100mm
1.05	WC – ZTP	4,80	KERAM. DLAŽBA	PD2	KERAMICKÝ OBKLAD	PODHLED	C1	
1.06	WC – ZTP	4,80	KERAM. DLAŽBA	PD2	KERAMICKÝ OBKLAD	PODHLED	C1	
1.07	ŠATNA č.1 – ZTP	14,60	LINOLEUM	PD3	OMÍTKA	PODHLED SDK	C2	PODLAHOVÁ LIŠTA
1.08	UMÝVÁRNA č.1 – ZTP	6,60	KERAM. DLAŽBA	PD2	KERAMICKÝ OBKLAD	PODHLED	C1	
1.09	UMÝVÁRNA č.2	6,60	KERAM. DLAŽBA	PD2	KERAMICKÝ OBKLAD	PODHLED	C1	
1.10	ŠATNA č.2	13,70	LINOLEUM	PD3	OMÍTKA	PODHLED SDK	C2	PODLAHOVÁ LIŠTA
1.11	ŠATNA č.3	13,70	LINOLEUM	PD3	OMÍTKA	PODHLED SDK	C2	PODLAHOVÁ LIŠTA
1.12	UMÝVÁRNA č.3	6,60	KERAM. DLAŽBA	PD2	KERAMICKÝ OBKLAD	PODHLED	C1	
1.13	UMÝVÁRNA č.4	6,70	KERAM. DLAŽBA	PD2	KERAMICKÝ OBKLAD	PODHLED	C1	
1.14	ŠATNA č.4	13,70	LINOLEUM	PD3	OMÍTKA	PODHLED SDK	C2	PODLAHOVÁ LIŠTA
1.15	WC ŽENY	6,90	KERAM. DLAŽBA	PD2	KERAMICKÝ OBKLAD	PODHLED	C1	
1.16	WC MUŽI	9,00	KERAM. DLAŽBA	PD2	KERAMICKÝ OBKLAD	PODHLED	C1	
1.17	SERVROVNA	8,30	LINOLEUM	PD3	OMÍTKA	OMÍTKA		PODLAHOVÁ LIŠTA
1.18	UPS	7,10	LINOLEUM	PD3	OMÍTKA	OMÍTKA		PODLAHOVÁ LIŠTA
1.19	TECHNICKÁ MÍSTNOST	30,40	STĚRKA	PD7	OMÍTKA	OMÍTKA		SOKL NATĚREM
1.20	ÚKLIDOVÁ KOMORA	9,60	KERAM. DLAŽBA	PD2	KERAMICKÝ OBKLAD	OMÍTKA		OBKLAD v=2200
1.21	SKLAD NÁŘADÍ č. 1	23,90	LINOLEUM	PD3	OMÍTKA	OMÍTKA		PODLAHOVÁ LIŠTA
1.22	SKLAD NÁŘADÍ č. 2	14,20	LINOLEUM	PD3	OMÍTKA	OMÍTKA		PODLAHOVÁ LIŠTA
1.23	CHODBA	40,00	LINOLEUM	PD3	OMÍTKA	OMÍTKA		PODLAHOVÁ LIŠTA
1.24	SKLAD NÁŘADÍ č. 3	13,90	LINOLEUM	PD3	OMÍTKA	OMÍTKA		PODLAHOVÁ LIŠTA
1.25	SKLAD NÁŘADÍ č. 4	5,70	LINOLEUM	PD3	OMÍTKA	OMÍTKA		PODLAHOVÁ LIŠTA
1.26	SKLAD NÁŘADÍ č. 5	14,70	LINOLEUM	PD3	OMÍTKA	OMÍTKA		PODLAHOVÁ LIŠTA
1.27	CHODBA	9,60	LINOLEUM	PD3	OMÍTKA	OMÍTKA		PODLAHOVÁ LIŠTA
1.28	SCHODIŠTĚ NA TRIBUNU č.1	3,80	STĚRKA	PD6				
1.29	SCHODIŠTĚ NA TRIBUNU č.2	3,80	STĚRKA	PD6				
1.30	TĚLOCVIČNA	1103,00	SPORT. PODLAHA	PD1	AKUSTICKÝ OBKLAD, OMÍTKA	AKUSTICKÝ PODHLED	C3	

LEGENDA MÍSTNOSTÍ SO–03:

OZN.	POPIS MÍSTNOSTI	PLOCHA m²	PODLAHA		STĚNY	STROP		POZNÁMKA
1.31	SPOJOVACÍ KŘÍDEK	19,50	KERAM. DLAŽBA	PD2	OMÍTKA	PODHLED SDK	C2	KERAM.SOKL. v=100mm

LEGENDA MÍSTNOSTÍ SO–04:

OZN.	POPIS MÍSTNOSTI	PLOCHA m²	PODLAHA		STĚNY	STROP		POZNÁMKA
1.32	CHODBA (rekonstruovaná část)	23,80	KERAM. DLAŽBA	PD8	OMÍTKA	OMÍTKA		KERAM.SOKL. v=100mm
1.33	ÚKLIDOVÁ KOMORA	2,60	KERAM. DLAŽBA	PD8	KERAMICKÝ OBKLAD	PODHLED	C1	
1.34	PŘEDSÍŇ WC – MUŽI	3,80	KERAM. DLAŽBA	PD8	KERAMICKÝ OBKLAD	PODHLED	C1	
1.35	WC – MUŽI	9,50	KERAM. DLAŽBA	PD8	KERAMICKÝ OBKLAD	PODHLED	C1	
1.36	PŘEDSÍŇ WC – ŽENY	5,10	KERAM. DLAŽBA	PD8	KERAMICKÝ OBKLAD	PODHLED	C1	
1.37	WC – ŽENY	9,40	KERAM. DLAŽBA	PD8	KERAMICKÝ OBKLAD	PODHLED	C1	

LEGENDA ZNAČENÍ PO

N1.01–II.	ČÍSLO POŽÁRNÍHO ÚSEKU - SPB
	HRANICE POŽÁRNÍHO ÚSEKU
EI 30 DP1	POŽÁRNÍ ODOLNOST KONSTRUKCÍ
- C	SAMOZAVÍRAČ / SAMOČINNÉ UZAVŘENÍ
- KO	KOORDINÁTOR ZAVÍŘÁNÍ DVEŘNÍCH KŘÍDEL
- S_{200}	KOUŘOTĚSNÝ POŽÁRNÍ UZÁVĚR
panika	panikové kování - KLIKA (na aktivním křídle)
madla	panikové kování podle ČSN EN 1125 na obou dveřních křídlech
REI 30 DP1	POŽÁRNÍ ODOLNOST STROPU NEBO NOSNÉ KONSTRUKCE STŘECH (požární odolnost střešního pláště)
	SMĚR ÚNIKU / POČET EVAKUOVANÝCH OSOB
	ZAČÁTEK ÚNIKOVÉ CESTY Z POŽÁRNÍHO ÚSEKU
	ÚNIKOVÝ VÝCHOD
H 25	VNITŘNÍ HADICOVÝ SYSTÉM DN 25
XX	POČET OSOB V POŽÁRNÍM ÚSEKU "E" dle ČSN 73 0818
	ZPĚŇOVACÍ MŘÍŽKA - požární odolnost
	POŽÁRNÍ KLAPKA - požární odolnost
	PŘENOSNÝ HASICÍ PŘÍSTROJ - CO2 s hasicí schopností 55 B
PG	PŘENOSNÝ HASICÍ PŘÍSTROJ - práškový s hasicí schopností 21A
LDP	POŽÁRNÍ ÚSEK VYBAVENÝ LOKÁLNÍ DETEKCÍ POŽÁRU
	HLAVNÍ ÚSTŘEDNA LDP
	ÚSTŘEDNA ODVĚTRÁNÍ CHÚC - ovládá LDP
EZS	ÚSTŘEDNA ELEKTRICKÉ ZABEZPEČOVACÍ SIGNALIZACE
TS	TLAČÍTKO TOTAL STOP

LEGENDA MATERIÁLŮ:

- STÁVAJÍCÍ KONSTRUKCE VE STÁVAJÍCÍM OBJEKTU – PAVILON "E"
- ZDIVO Z KERAMICKÝCH TVAROVEK TL. 380 MM, BROUŠENÉ, P10 NA TENKOVRSTVOU MALTU P10
- ZDIVO Z KERAMICKÝCH TVAROVEK TL. 300 MM, BROUŠENÉ, P10 NA TENKOVRSTVOU MALTU P10
- ZDIVO Z KERAMICKÝCH TVAROVEK TL. 240 MM, BROUŠENÉ, P10 NA TENKOVRSTVOU MALTU P10
- ZDIVO Z KERAMICKÝCH TVAROVEK TL. 175 MM, BROUŠENÉ, P10 NA TENKOVRSTVOU MALTU P10
- NENOSNÉ ZDIVO Z KERAMICKÝCH TVAROVEK TL. 80–140 MM, P10, NA TENKOVRSTVOU MALTU
- INSTALAČNÍ PŘEDSTĚNA – SDK DESKA V PROVEDENÍ DO VLHKÉHO PROSTŘEDÍ + CW/UW
- ČISTÍCÍ KOBEREC S 3D VZOREM MALÝCH NOPŮ NAPOMÁHAJÍCÍCH FUNKČNOSTI ROHOŽE

±0,000 = 302,250 m.n.m. Bpv

HLAVNÍ PROJEKTANT:
ENERGY BENEFIT centre
Energy Benefit Centre a.s.
Klenova 438/3, 162 00 Praha 6
tel.: +420 270 603 300
e-mail: kontakt@energy-benefit.cz
Internet: www.energy-benefit.cz
Hlavní projektant: Ing. Libor Truhelka
Zástupce hlavního projektanta: Ing.arch. Jakub Konicar
Hlavní architekt: -

ZPRACOVATEL ČÁSTI:
Ing. Šárka Vítečková
Na Drahách 2029/25, 700 30 Ostrava
tel.: +420 608 651 854
e-mail: viteckova.sarka@seznam.cz
ČKAIT: 1103813
Vypracoval: Ing. Šárka Vítečková
Zodpovědný projektant: Ing. Šárka Vítečková

STAVEBNÍK:
Statutární město Frýdek-Místek
Radniční 1148, 738 01 Frýdek-Místek

razítko a podpis

PROJEKT:
ZŠ F-M, ul. J. Čapka 2555 - tělocvična II.

Zakázkové číslo: 240076
Pare:
Datum: 07.2024

MÍSTO STAVBY: Frýdek-Místek, pozemky parc. č.: 1812/1, st. 1812/10, v k.ú. Frýdek [634956]

OBJEKT: SO-02 TĚLOCVIČNA
Stupeň: DZSPD

ČÁST. PROFESE:
D.1.3 POŽÁRNĚ BEZPEČNOSTNÍ ŘEŠENÍ

VÝKRES:
PŮDORYS 1.NP
Měřítko: 1:100

ID PROJEKTU_STUPEŇ.OBJEKT_ID PROFESE_PROFESE-ČÍSLO_OBSAH_ZMĚNA:
FM-ZŠ-TEL_DZSPD_SO-02_D.1.3_PBŘ-101_Pud 1.NP_z00