


VZOROVÝ PŘÍČNÝ ŘEZ 4-4

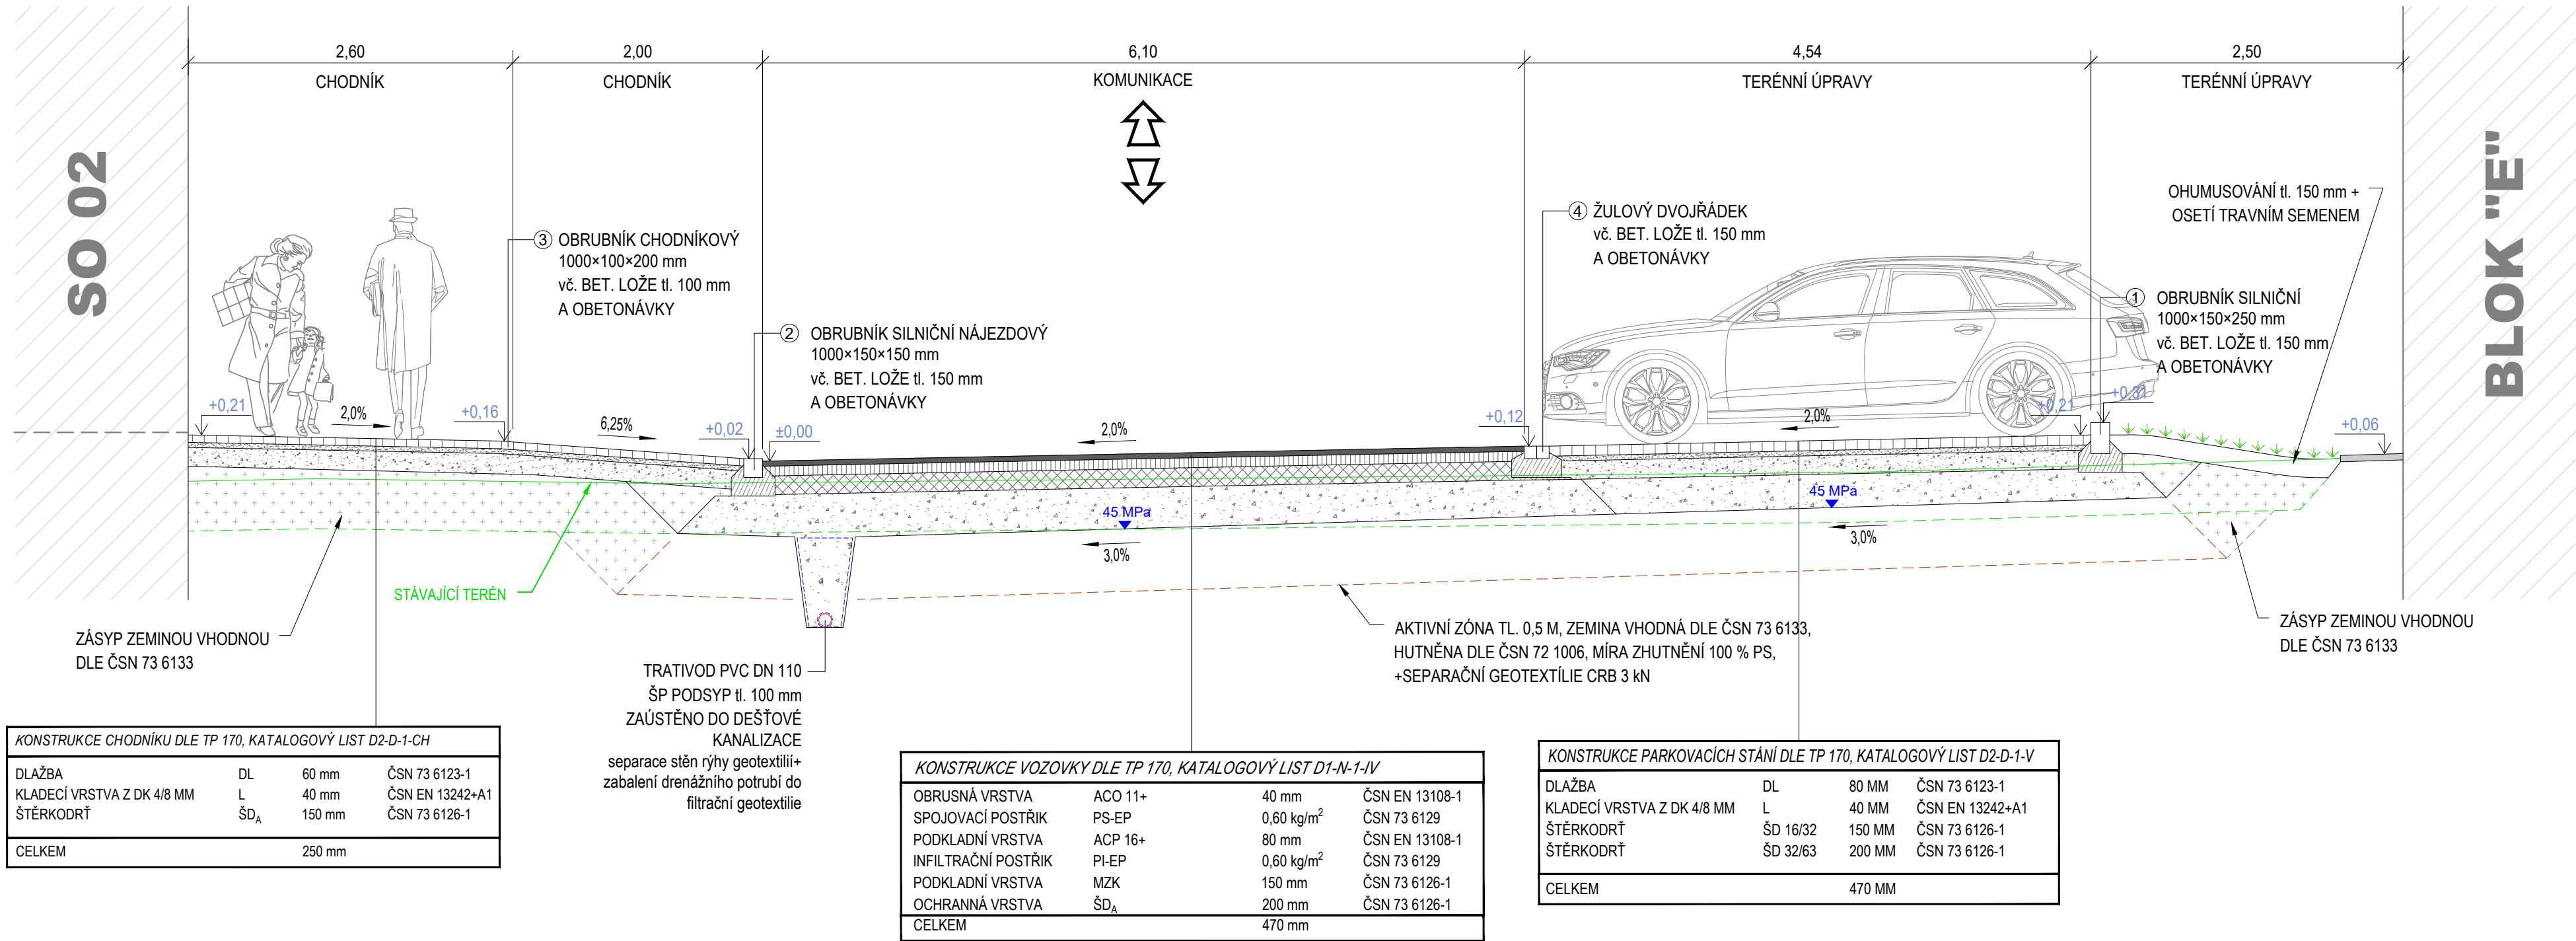

HLAVNÍ PROJEKTANT: <b>ENERGY BENEFIT centre</b> Energy Benefit Centre a.s. Křenova 438/3, 162 00 Praha 6 tel.: +420 270 003 300 e-mail: kontakt@energy-benefit.cz internet: www.energy-benefit.cz		Hlavní projektant: Ing. Libor Truhelka Zástupce hlavního projektanta: Ing.arch. Jakub Konícar Hlavní architekt: -	
ZPRACOVATEL ČÁSTI: <b>ENERGY BENEFIT centre</b> Energy Benefit Centre a.s. Čedická 1378/6, 710 00 Ostrava e-mail: jakub.konicar@energy-benefit.cz internet: www.energy-benefit.cz		Vypracoval: Luboš Purnenský Zodpovědný projektant: Ing. Libor Truhelka	
STAVEBNÍK: Statutární město Frýdek-Místek Radniční 1148, 738 01 Frýdek-Místek			
PROJEKT: Zpracování PD - ZŠ F-M, ul. J. Čapka 2555 - tělocvična II.		Zakázkové číslo: 240076	Paré: -
MÍSTO STAVBY: Frýdek-Místek, pozemky parc. č.: 1812/1, st. 1812/10, v k.ú. Frýdek [634956]		Datum: 07.2024	Stupeň: DPS
OBJEKT: SO-05 KOMUNIKAČNÍ A ZPEVNĚNÉ PLOCHY			
ČÁST, PROFESE:			
VÝKRES: VZOROVÝ PŘÍČNÝ ŘEZ 4-4			Měřítko: 1:40
ID PROJEKTU_STUPEŇ OBJEKT_ID PROFESE_PROFESÉ-ČÍSLO_OBSAH_ZMĚNA: FM-ZŠ-TEL_DPS_SO-05_107			107