


VZOROVÝ PŘÍČNÝ ŘEZ 5-5

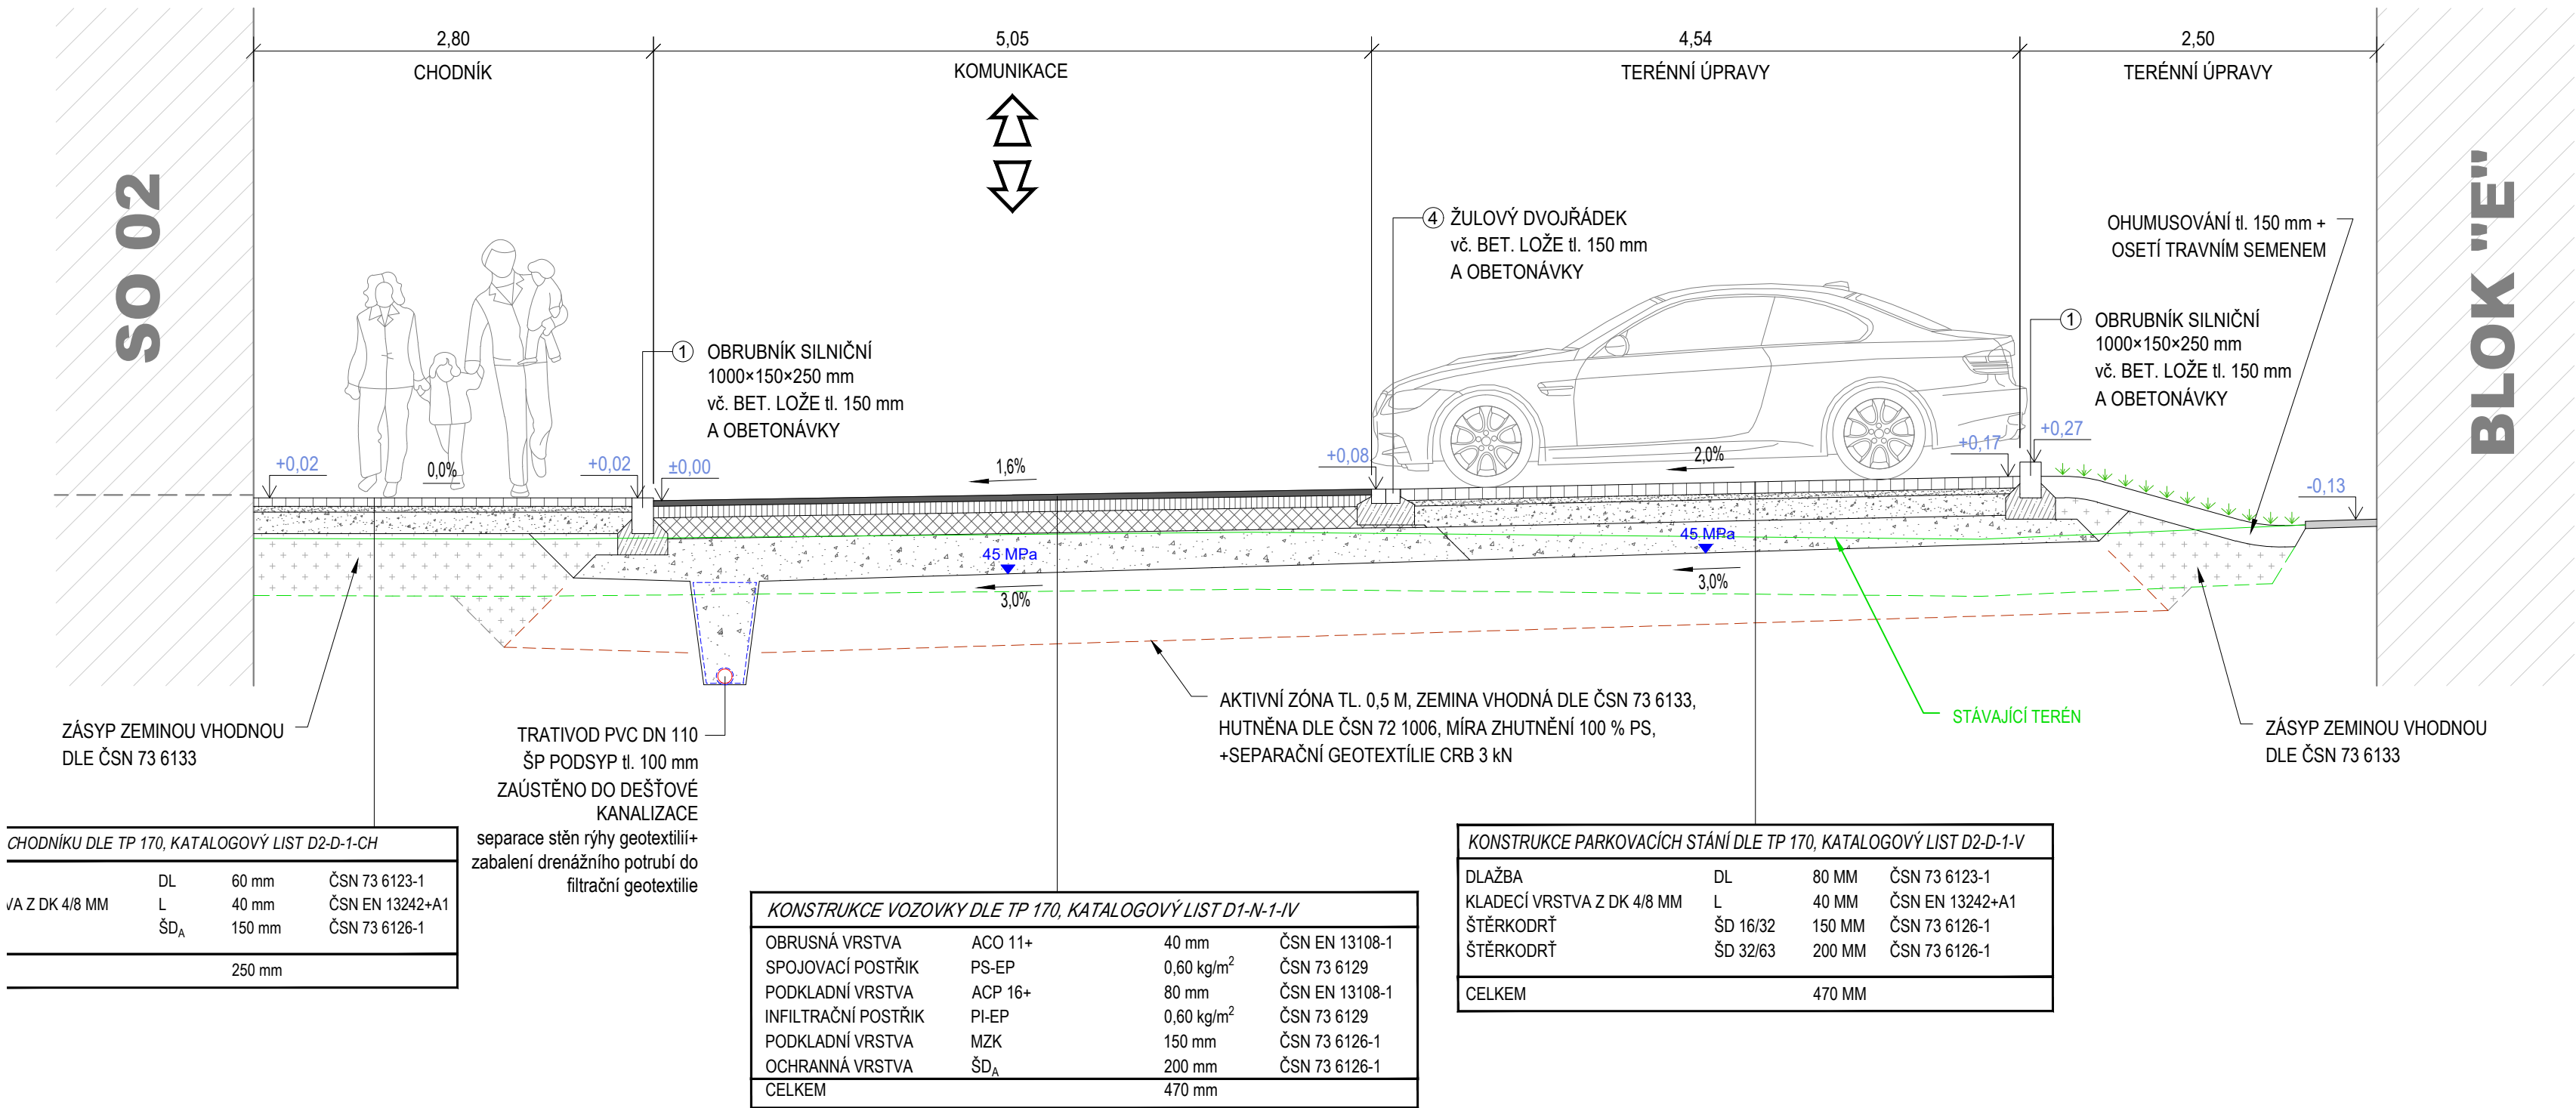

±0,000 = 302,250 m.n.m. Bpv

HLAVNÍ PROJEKTANT:



Energy Benefit Centre a.s.
Křenova 438/3, 162 00 Praha 6
tel.: +420 270 003 300
e-mail: kontakt@energy-benefit.cz
internet: www.energy-benefit.cz

Hlavní projektant:

Ing. Libor Truhelka

Zástupce hlavního projektanta:

Ing.arch. Jakub Konícar

Hlavní architekt:

-

ZPRACOVATEL ČÁSTI:



Energy Benefit Centre a.s.
Čedická 1378/6, 710 00 Ostrava
e-mail: jakub.konicar@energy-benefit.cz
internet: www.energy-benefit.cz

Vypracoval:

Luboš Purnenský

Zodpovědný projektant:

Ing. Libor Truhelka

STAVEBNÍK:

Statutární město Frýdek-Místek
Radniční 1148, 738 01 Frýdek-Místek

PROJEKT:

Zpracování PD - ZŠ F-M, ul. J. Čapka 2555 - tělocvična II.

MÍSTO STAVBY: Frýdek-Místek, pozemky parc. č.: 1812/1, st. 1812/10, v k.ú. Frýdek [634956]

OBJEKT:

SO-05 KOMUNIKAČNÍ A ZPEVNĚNÉ PLOCHY

ČÁST, PROFESE:

VÝKRES:

VZOROVÝ PŘÍČNÝ ŘEZ 5-5

ID PROJEKTU_STUPEŇ-OBJEKT_ID PROFESE_PROFESE-ČÍSLO_OBSAH_ZMĚNA:

FM-ZŠ-TEL_DPS_SO-05_108

razítko a podpis

Zakázkové číslo:

240076

Datum:

07.2024

Stupeň:

DPS

Měřítko:

1:40

108