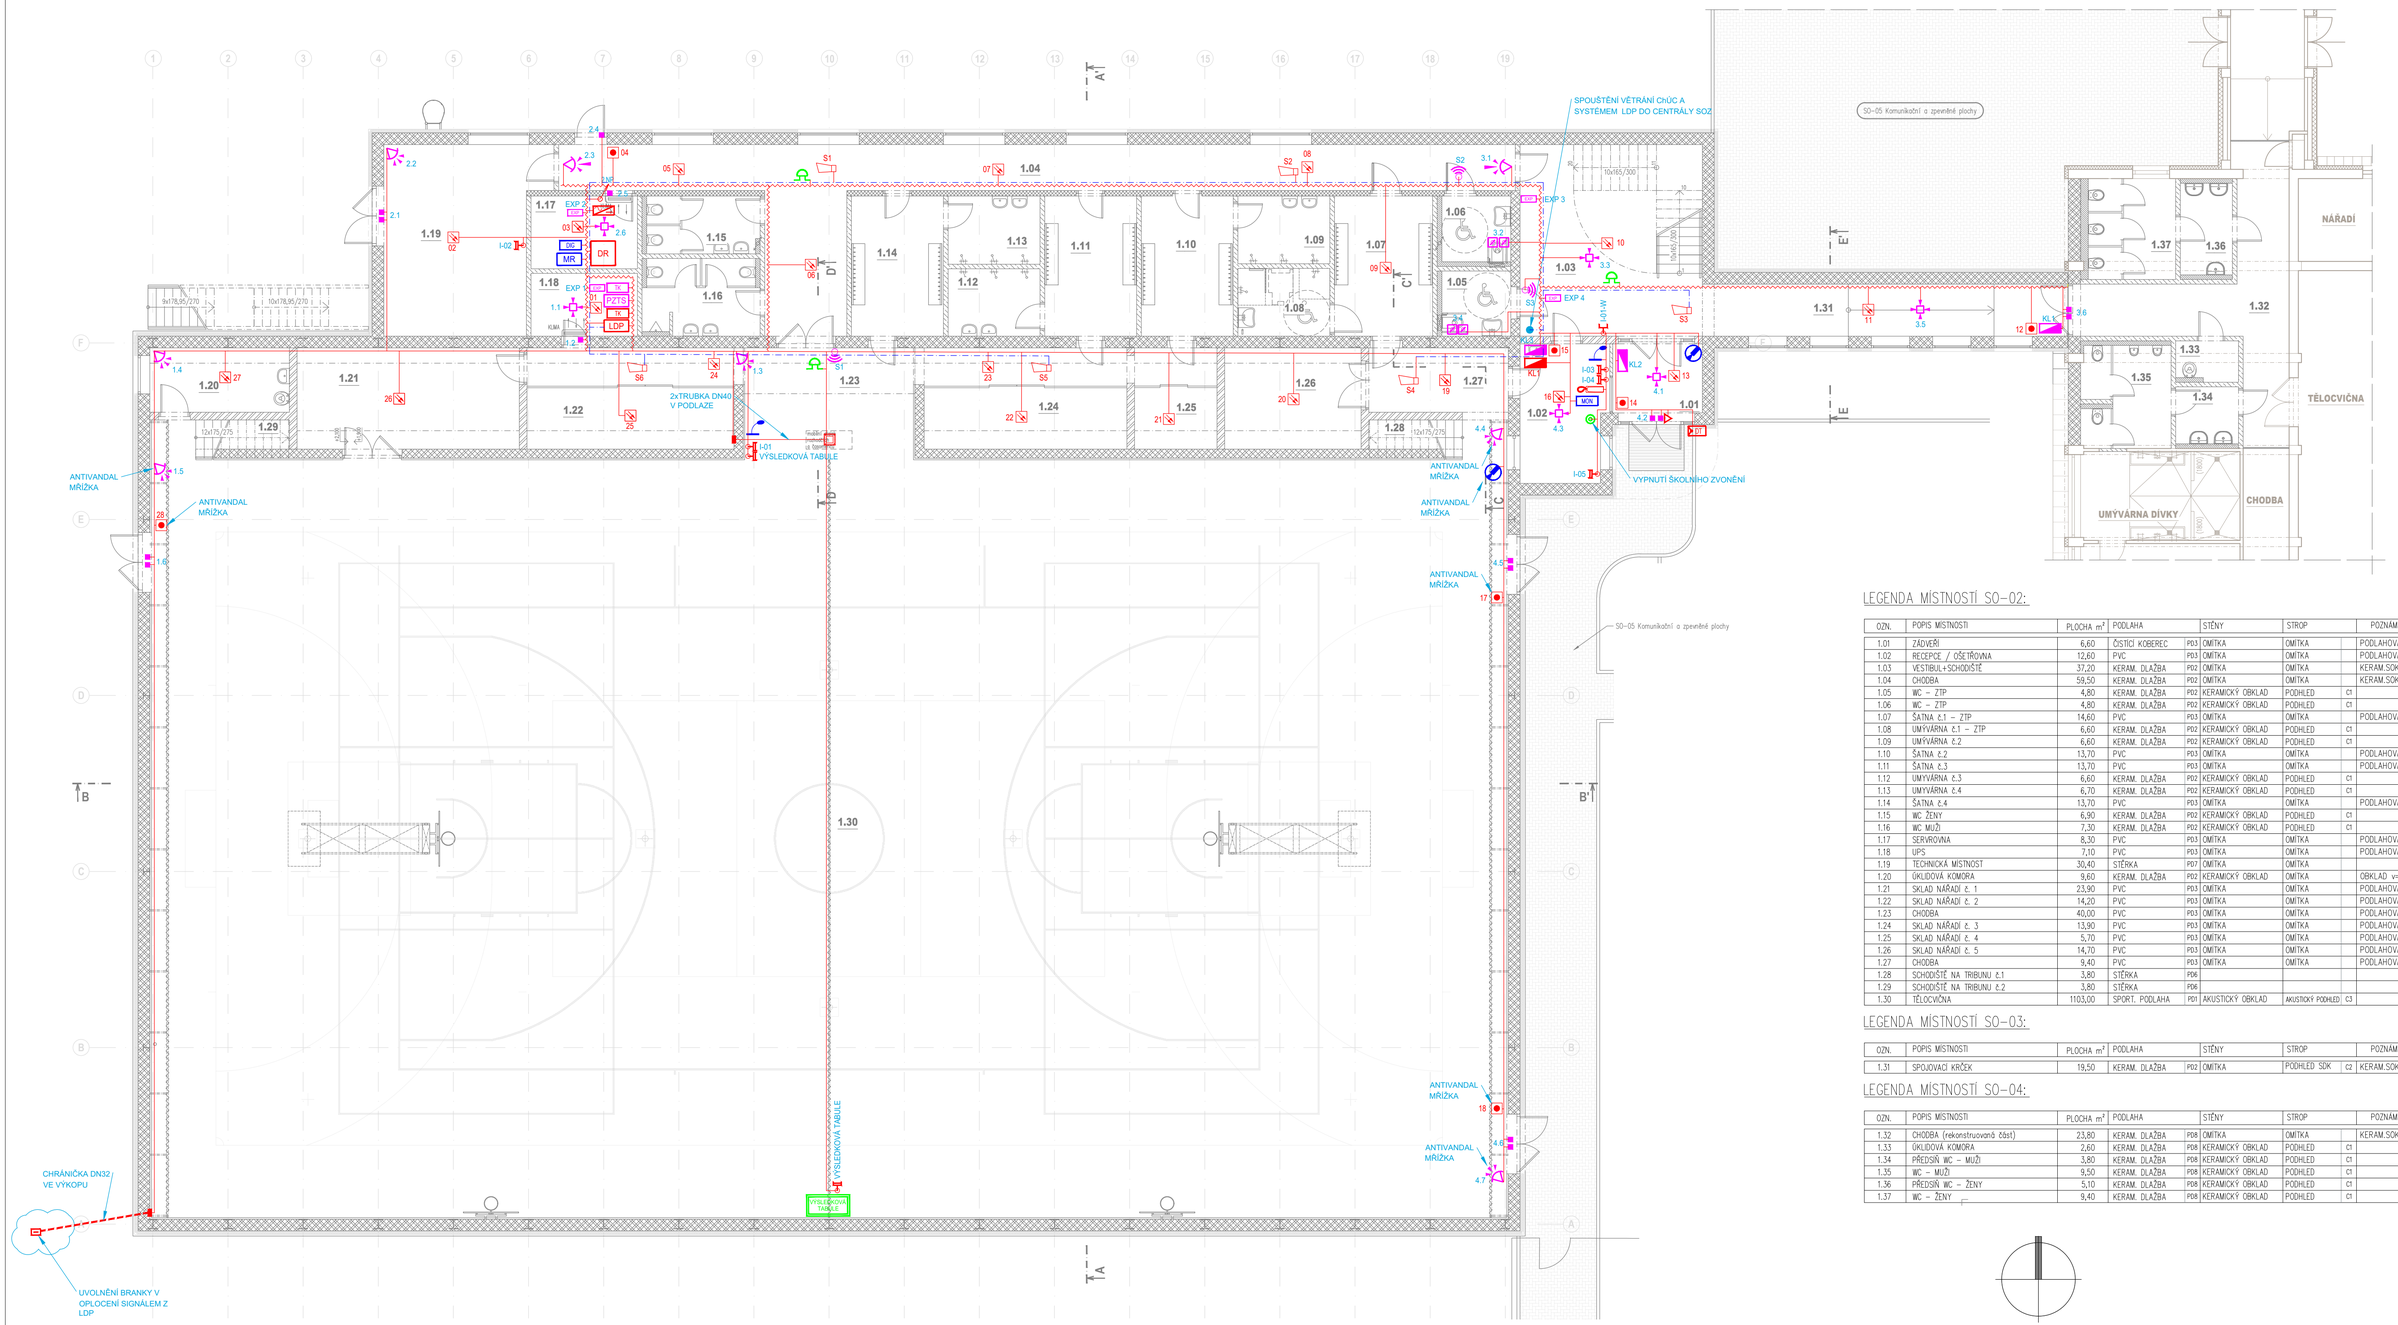

LEGENDA MÍSTNOSTÍ SO-02:

OZN.	POPIS MÍSTNOSTI	PLOCHA m²	PODLAHA		STĚNY	STROP		POZNÁMKA
1.01	ZÁDVEŘÍ	6,60	ČISTÍCÍ KOBEREC	PD3	OMÍTKA	OMÍTKA		PODLAHOVÁ LIŠTA
1.02	RECEPCE / OŠETŘOVNA	12,60	PVC	PD3	OMÍTKA	OMÍTKA		PODLAHOVÁ LIŠTA
1.03	VESTIBUL+SCHODIŠTĚ	37,20	KERAM. DLAŽBA	PD2	OMÍTKA	OMÍTKA		KERAM.SOKL v=100mm
1.04	CHODBA	59,50	KERAM. DLAŽBA	PD2	OMÍTKA	OMÍTKA		KERAM.SOKL v=100mm
1.05	WC – ZTP	4,80	KERAM. DLAŽBA	PD2	KERAMICKÝ OBKLAD	PODHLED	C1	
1.06	WC – ZTP	4,80	KERAM. DLAŽBA	PD2	KERAMICKÝ OBKLAD	PODHLED	C1	
1.07	ŠATNA č.1 – ZTP	14,60	PVC	PD3	OMÍTKA	OMÍTKA		PODLAHOVÁ LIŠTA
1.08	UMÝVÁRNA č.1 – ZTP	6,60	KERAM. DLAŽBA	PD2	KERAMICKÝ OBKLAD	PODHLED	C1	
1.09	UMÝVÁRNA č.2	6,60	KERAM. DLAŽBA	PD2	KERAMICKÝ OBKLAD	PODHLED	C1	
1.10	ŠATNA č.2	13,70	PVC	PD3	OMÍTKA	OMÍTKA		PODLAHOVÁ LIŠTA
1.11	ŠATNA č.3	13,70	PVC	PD3	OMÍTKA	OMÍTKA		PODLAHOVÁ LIŠTA
1.12	UMÝVÁRNA č.3	6,60	KERAM. DLAŽBA	PD2	KERAMICKÝ OBKLAD	PODHLED	C1	
1.13	UMÝVÁRNA č.4	6,70	KERAM. DLAŽBA	PD2	KERAMICKÝ OBKLAD	PODHLED	C1	
1.14	ŠATNA č.4	13,70	PVC	PD3	OMÍTKA	OMÍTKA		PODLAHOVÁ LIŠTA
1.15	WC ŽENY	6,90	KERAM. DLAŽBA	PD2	KERAMICKÝ OBKLAD	PODHLED	C1	
1.16	WC MUŽI	7,30	KERAM. DLAŽBA	PD2	KERAMICKÝ OBKLAD	PODHLED	C1	
1.17	SERVROVNA	8,30	PVC	PD3	OMÍTKA	OMÍTKA		PODLAHOVÁ LIŠTA
1.18	UPS	7,10	PVC	PD3	OMÍTKA	OMÍTKA		PODLAHOVÁ LIŠTA
1.19	TECHNICKÁ MÍSTNOST	30,40	STĚRKA	PD7	OMÍTKA	OMÍTKA		
1.20	ÚKLIDOVÁ KOMORA	9,60	KERAM. DLAŽBA	PD2	KERAMICKÝ OBKLAD	OMÍTKA		OBKLAD v=2200
1.21	SKLAD NÁŘADÍ č. 1	23,90	PVC	PD3	OMÍTKA	OMÍTKA		PODLAHOVÁ LIŠTA
1.22	SKLAD NÁŘADÍ č. 2	14,20	PVC	PD3	OMÍTKA	OMÍTKA		PODLAHOVÁ LIŠTA
1.23	CHODBA	40,00	PVC	PD3	OMÍTKA	OMÍTKA		PODLAHOVÁ LIŠTA
1.24	SKLAD NÁŘADÍ č. 3	13,90	PVC	PD3	OMÍTKA	OMÍTKA		PODLAHOVÁ LIŠTA
1.25	SKLAD NÁŘADÍ č. 4	5,70	PVC	PD3	OMÍTKA	OMÍTKA		PODLAHOVÁ LIŠTA
1.26	SKLAD NÁŘADÍ č. 5	14,70	PVC	PD3	OMÍTKA	OMÍTKA		PODLAHOVÁ LIŠTA
1.27	CHODBA	9,40	PVC	PD3	OMÍTKA	OMÍTKA		PODLAHOVÁ LIŠTA
1.28	SCHODIŠTĚ NA TRIBUNU č.1	3,80	STĚRKA	PD6				
1.29	SCHODIŠTĚ NA TRIBUNU č.2	3,80	STĚRKA	PD6				
1.30	TĚLOCVIČNA	1103,00	SPORT. PODLAHA	PD1	AKUSTICKÝ OBKLAD	AKUSTICKÝ PODHLED	C3	

LEGENDA MÍSTNOSTÍ SO-03:

OZN.	POPIS MÍSTNOSTI	PLOCHA m²	PODLAHA		STĚNY	STROP		POZNÁMKA
1.31	SPOJOVACÍ KRČEK	19,50	KERAM. DLAŽBA	PD2	OMÍTKA	PODHLED SDK	C2	KERAM.SOKL v=100mm

LEGENDA MÍSTNOSTÍ SO-04:

OZN.	POPIS MÍSTNOSTI	PLOCHA m²	PODLAHA		STĚNY	STROP		POZNÁMKA
1.32	CHODBA (rekonstruovaná část)	23,80	KERAM. DLAŽBA	PD8	OMÍTKA	OMÍTKA		KERAM.SOKL v=100mm
1.33	ÚKLIDOVÁ KOMORA	2,60	KERAM. DLAŽBA	PD8	KERAMICKÝ OBKLAD	PODHLED	C1	
1.34	PŘEDSÍŇ WC – MUŽI	3,80	KERAM. DLAŽBA	PD8	KERAMICKÝ OBKLAD	PODHLED	C1	
1.35	WC – MUŽI	9,50	KERAM. DLAŽBA	PD8	KERAMICKÝ OBKLAD	PODHLED	C1	
1.36	PŘEDSÍŇ WC – ŽENY	5,10	KERAM. DLAŽBA	PD8	KERAMICKÝ OBKLAD	PODHLED	C1	
1.37	WC – ŽENY	9,40	KERAM. DLAŽBA	PD8	KERAMICKÝ OBKLAD	PODHLED	C1	

±0,000 = 302,250 m.n.m. Bpv

LEGENDA SK:
- DR – SK – DATOVÝ ROZVAĎEČ
- TÚ – SK – TELEFONNÍ ÚSTŘEDNA
- SK – TLK. ROZVAĎEČ, ROZHRANÍ JTS
- SK – ZÁSUVKA SK 2x RJ-45
- SK – ZÁSUVKA SK 1xRJ-45

LEGENDA DT:
- BT – DT – ELEKTRICKÝ VRÁTNÝ, DOMÁCÍ TELEFON
- DT – EL. MAGNETICKÝ ZÁMEK
- DT – NAPÁJECÍ ZDROJ
- DT – AUDIOTELEFON

LEGENDA CCTV:
- DIG – CCTV – DIGITÁNÍ ZÁZNAM
- MON – CCTV – MONITOR
- CCTV – KAMERA V KOUŘOVÉM KRYTU

LEGENDA AV:
- AV – AV TECHNIKA, OVLÁDACÍ MÍSTO
- AV – DATAPROJEKTOR
- AV – PROMÍTACÍ PLÁTNO
- AV – ZÁSUVKA HDMI

LEGENDA JČ:
- DO50 – JČ – HODINY DIGITÁLNÍ
- JČ – ŠKOLNÍ ZVONEK

LEGENDA MR:
- MR – MR – ÚSTŘEDNA
- MR – MR – MIKROFON STOLNÍ
- MR – REPRODUKTOR NÁSTĚNNÝ

LEGENDA LDP:
- LDP – LDP – ÚSTŘEDNA
- TK – LDP – TELEFONNÍ KOMUNIKÁTOR
- LDP – KLÁVESNICE
- LDP – OPTICKOKOUŘOVÝ HLÁSIČ
- LDP – TLAČÍTKOVÝ HLÁSIČ
- LDP – LINEÁRNÍ HLÁSIČ INTERAKTIVNÍ ODRAZOVÝ
- LDP – SKLO ODRAZOVÉ 4ks PRO LINEÁRNÍ HLÁSIČ
- LDP – AKUSTICKÉ SIGNALIZAČNÍ ZAŘÍZENÍ
- LDP – PŘÍDRŽNÝ MAGNET

LEGENDA PZTS:
- PZTS – PZTS – ÚSTŘEDNA
- TK – PZTS – TELEFONNÍ KOMUNIKÁTOR
- PZTS – KLÁVESNICE
- EXP – PZTS – KONCENTRÁTOR
- PZTS – PASIVNÍ IR POHYBOVÉ ČIDLO
- PZTS – PASIVNÍ IR POHYBOVÉ ČIDLO – DLOUHÝ ROZSAH
- PZTS – POHYBOVÉ ČIDLO–STROPNÍ
- PZTS – MAGNETICKÉ ČIDLO
- PZTS – TÍSŇOVÝ HLÁSIČ
- PZTS – AKUSTICKÁ SIGNALIZACE
- PZTS – SVĚTELNÁ A AKUSTICKÁ SIGNALIZACE

LEGENDA KT:
- KABEL. TRASA V PARAPETNÍM ŽLABU
- KABEL. TRASA VE ŽLABU MERKUR ZAVĚŠENA NA STROPĚ
- KABEL. TRASA V TRUBCE PVC VE ZDI POD OMÍTKOU
- KABEL. TRASA V PVC LIŠTÁCH LV NA ZDI
- KABEL. TRASA NA PŘÍCHYTKÁCH
- KABEL. TRASA V TRUBCE PVC V PODLAZE
- KABEL. TRASA – STUPAČKY
- REZERVA KABELU
- KRABICE PŘÍSTROJOVÁ KU 68
- KRABICE PŘÍSTROJOVÁ NA ZEĎ
- KRABICE PŘÍSTROJOVÁ DO PARAPETU
- KRABICE PŘÍSTROJOVÁ DO SDK
- KRABICE KO 100
- KRABICE KO 125
- KRABICE KT 250
- KRABICE PODLAHOVÁ

HLAVNÍ PROJEKTANT:
ENERGY BENEFIT centre
Energy Benefit Centre a.s.
Křenova 438/3, 162 00 Praha 6
tel.: +420 270 003 300
e-mail: kontakt@energy-benefit.cz
internet: www.energy-benefit.cz
Hlavní projektant: Ing. Libor Truhelka
Zástupce hlavního projektanta: Ing.arch. Jakub Konicar
Hlavní architekt: -

ZPRACOVATEL ČÁSTI:
Kupec servis s.r.o.
Koblovská 343/128
tel.: +420 773 435 555
e-mail: kupec.projekce@seznam.cz
internet:
Vypracoval: Zlata Kupcová, Bc. Jakub Kupec
Zodpovědný projektant: Jan Kupec

STAVEBNÍK:
Statutární město Frýdek-Místek
Radniční 1148, 738 01 Frýdek-Místek

razítko a podpis

PROJEKT:
ZŠ F-M, ul. J. Čapka 2555 - tělocvična II.

Zakázkové číslo: 240076
Datum: 07.2024
Paré:

MÍSTO STAVBY: Frýdek-Místek, pozemky parc. č.: 1812/1, st. 1812/10, v k.ú. Frýdek [634956]

OBJEKT: SO-02 TĚLOCVIČNA
Stupeň: DPS

ČÁST, PROFESE: D.1.4.2 E-SLP ELEKTROINSTALACE SLABOPROUDÁ

VÝKRES: PŮDORYS 1.NP
Měřítko: 1:100

ID PROJEKTU_STUPEŇ-OBJEKT_ID PROFESE_PROFESE-ČÍSLO_OBSAH_ZMĚNA:
FM-ZŠ-TEL_DPS_SO-02_D.1.4.2_E-SLP-101_Pud 1.NP_z00