# PŮDORYS 1.NP

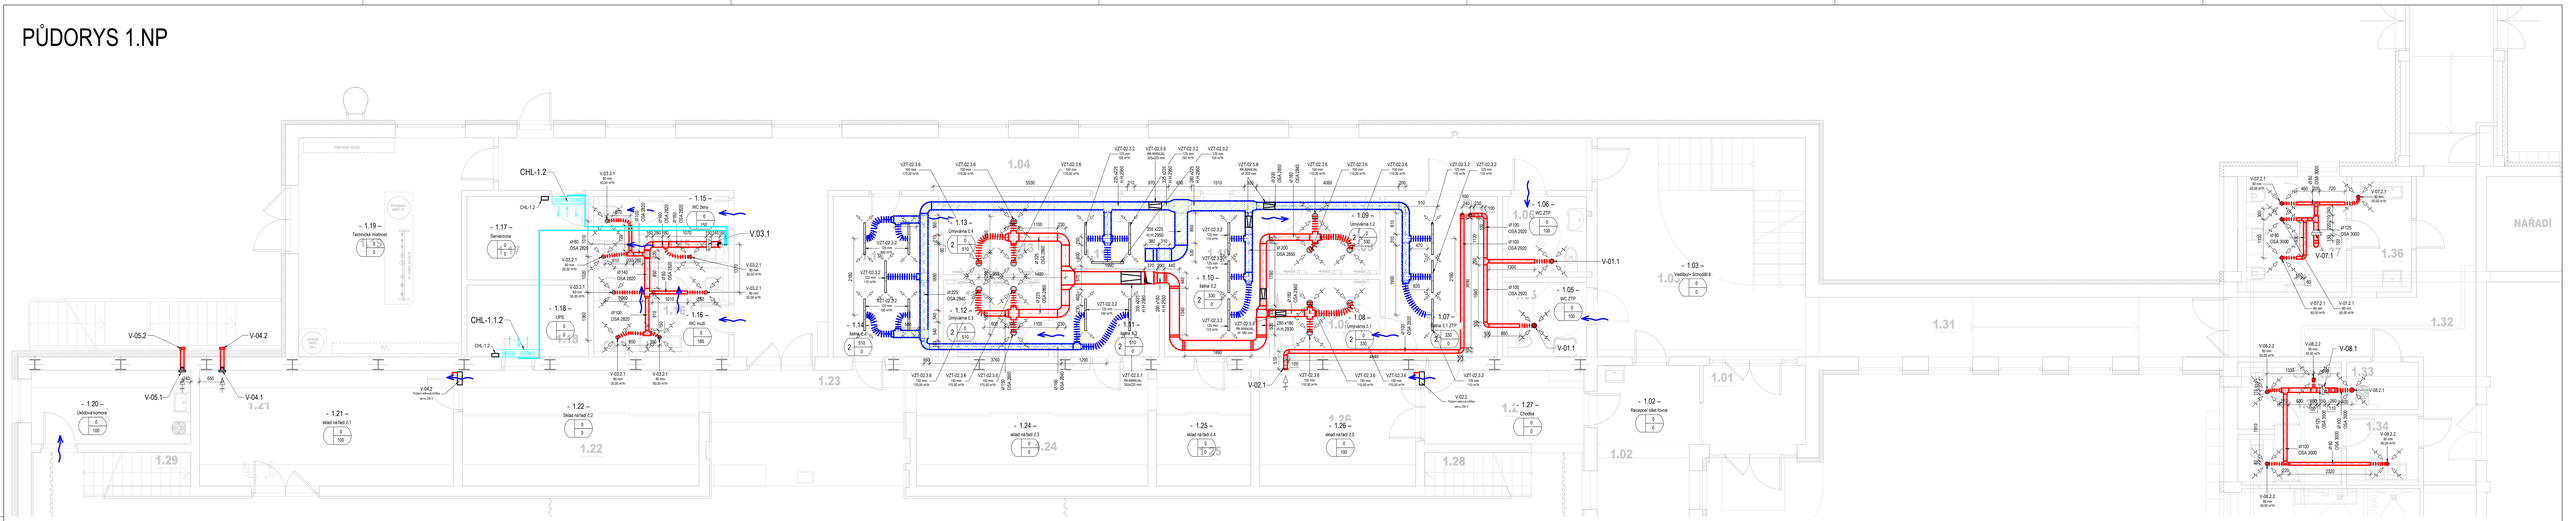


## LEGENDA MÍSTNOSTÍ SO-02:

| OZN. | POPIS MÍSTNOSTI | PLOCHA m² |
|---|---|---|
| 1.01 | ZÁDVEŘÍ | 6,60 |
| 1.02 | RECEPCE / OŠETŘOVNA | 12,60 |
| 1.03 | VESTIBUL+SCHODIŠTĚ | 31,20 |
| 1.04 | CHODBA | 59,50 |
| 1.05 | WC – ZTP | 4,80 |
| 1.06 | WC – ZTP | 4,80 |
| 1.07 | ŠATNA Č.1 – ZTP | 14,60 |
| 1.08 | UMÝVÁRNA č.1 – ZTP | 6,60 |
| 1.09 | UMÝVÁRNA č.2 | 6,60 |
| 1.10 | ŠATNA č.2 | 13,70 |
| 1.11 | ŠATNA č.3 | 13,70 |
| 1.12 | UMÝVÁRNA č.3 | 6,60 |
| 1.13 | UMÝVÁRNA č.4 | 6,70 |
| 1.14 | ŠATNA č.4 | 13,70 |
| 1.15 | WC ŽENY | 6,90 |
| 1.16 | WC MUŽI | 7,30 |
| 1.17 | SERVÍROVNA | 8,30 |
| 1.18 | UPS | 7,10 |
| 1.19 | TECHNICKÁ MÍSTNOST | 30,40 |
| 1.20 | ÚKLIDOVÁ KOMORA | 9,60 |
| 1.21 | SKLAD NÁŘADÍ č. 1 | 23,90 |
| 1.22 | SKLAD NÁŘADÍ č. 2 | 14,20 |
| 1.23 | CHODBA | 40,00 |
| 1.24 | SKLAD NÁŘADÍ č. 3 | 13,90 |
| 1.25 | SKLAD NÁŘADÍ č. 4 | 5,70 |
| 1.26 | SKLAD NÁŘADÍ č. 5 | 14,70 |
| 1.27 | CHODBA | 9,40 |
| 1.28 | SCHODIŠTĚ NA TRIBUNU č.1 | 3,80 |
| 1.29 | SCHODIŠTĚ NA TRIBUNU č.2 | 3,80 |
| 1.30 | TĚLOCVIČNA | 1103,00 |

## LEGENDA MÍSTNOSTÍ SO-03:

| OZN. | POPIS MÍSTNOSTI | PLOCHA m² |
|---|---|---|
| 1.31 | SPOJOVACÍ KRČEK | 19,50 |

## LEGENDA MÍSTNOSTÍ SO-04:

| OZN. | POPIS MÍSTNOSTI | PLOCHA m² |
|---|---|---|
| 1.32 | CHODBA (rekonstruovaná část) | 23,80 |
| 1.33 | ÚKLIDOVÁ KOMORA | 2,60 |
| 1.34 | PŘEDSÍŇ WC – MUŽI | 3,80 |
| 1.35 | WC – MUŽI | 9,50 |
| 1.36 | PŘEDSÍŇ WC – ŽENY | 5,10 |
| 1.37 | WC – ŽENY | 9,40 |

## LEGENDA ZAŘÍZENÍ:

**VZT-01.1.1 - (VZT-01)**
Větrání haly

| | |
|---|---|
| Průtok vzduchu - přívod | 9 000 m3/h |
| Externí tlaková ztráta - přívod: | 250 Pa |
| Třída filtrace - přívod: | F7/ ePM1 60 % |
| Průtok vzduchu - odvod | 9 000 m3/h |
| Externí tlaková ztráta - odvod: | 250 Pa |
| Třída filtrace - odvod: | M5/ ePM10 60 % |
| Typ a účinnost ZZT: | Deskový, 80% (dle EN308) |
| Vodní ohřívač: | 18,6 kW (80/60°C) |
| Průtok média: | 0,23 l/s, 8,4kPa |
| Přímý chladič: | 43,1 kW |
| Nominální el. příkon VZT jednotky: | 1x6,6 kW, 1x3,5 kW, 1x0,2 kW |
| Efektivní el. příkon VZT jednotky: | 1x3,35 kW, 1x2,93 kW, 1+0,2 kW |
| Obrysové rozměry jednotky (D+V+Š): | 5 200+1 900+1 700 mm |
| Rozměr připojovaných potrubí (S+V) | 4x 1600x700 mm |
| Hmotnost: | 1780 kg |
| Namontováno na základovém rámu | |

**VZT-02.1.1 - (VZT-02)**
Větrání hygienických zařízení 1.NP a 2.NP

| | |
|---|---|
| Průtok vzduchu - přívod | 3 260 m3/h |
| Externí tlaková ztráta - přívod: | 250 Pa |
| Třída filtrace - přívod: | F7/ ePM1 60 % |
| Průtok vzduchu - odvod | 3 260 m3/h |
| Externí tlaková ztráta - odvod: | 200 Pa |
| Třída filtrace - odvod: | M5/ ePM10 60 % |
| Typ a účinnost ZZT: | Deskový , 84 % (dle EN 308) |
| Vodní ohřívač: | 4,65 kW (80/60°C) |
| Průtok média: | 0.06 l/s, 0,46 kPa |
| Přímý chladič: | 17,57 kW |
| Nominální el. příkon VZT jednotky: | 2x 2,18 kW, 1+ 0,2 kW |
| Efektivní el. příkon VZT jednotky: | 1+1,38 kW, 1+0,73 kW, 1+0,2 kW |
| Obrysové rozměry jednotky (D+V+Š): | 2 800+1 700+ 1 400 mm |
| Rozměr připojovaných potrubí (S+V) | 4x 800x400 mm |
| Hmotnost: | 880 kg |

Jednotka uložena na ocelových- vyhnízdění podkrí strukce- dodávka ASŘ

**VZT-03.1.1 - (VZT-03)**
Větrání konferenční místnosti, m.č. 2.14

| | |
|---|---|
| Průtok vzduchu - přívod | 725 m3/h |
| Externí tlaková ztráta - přívod: | 120 Pa |
| Třída filtrace - přívod: | F7/ ePM1 60 % |
| Průtok vzduchu - odvod | 725 m3/h |
| Externí tlaková ztráta - odvod: | 120 Pa |
| Třída filtrace - odvod: | M5/ ePM10 60 % |
| Typ a účinnost ZZT: | Rotační , 84 % (dle EN 308 |
| Vodní ohřívač: | 1,4 kW (80/60 °C) |
| Průtok média: | 0,03 l/s, 1,1 kPa |
| Přímý chladič: | 3,4 kW |
| Nominální el. příkon VZT jednotky: | 2x 0,84 kW, 1+ 0,2 kW |
| Efektivní el. příkon VZT jednotky: | 1+0,17 kW, 1+0,14 kW, 1+0,2 kW |
| Obrysové rozměry jednotky (D+V+Š): | 1 400+1 100+ 750 mm |
| Rozměr připojovaných potrubí (S+V) | 4x Ø315 mm |
| Hmotnost: | 190 kg |

Jednotka uložena na ocelových- vyhnízdění podkrí strukce- dodávka ASŘ

**Ventilátor V-01.1 (V-01)- Větrání hygienických zařízení 1.NP, m.č. 1.05 a 1.06**

| | |
|---|---|
| Radiální ventilátor | |
| Průtok vzduchu - odvod | 100 m3/h |
| Externí tlaková ztráta - odvod: | 50 Pa |
| Efektivní el. příkon ventilátoru: | 0,025 kW |
| Obrysové rozměry (D+V+Š): | Ø 100 mm |
| Hmotnost: | 1 kg |

**Ventilátor V-02.1 (V-02)- Větrání skladu nářadí 1.NP, m.č. 1.26**

| | |
|---|---|
| Radiální ventilátor | |
| Průtok vzduchu - odvod | 100 m3/h |
| Externí tlaková ztráta - odvod: | 50 Pa |
| Efektivní el. příkon ventilátoru: | 0,025 kW |
| Obrysové rozměry (D+V+Š): | Ø 100 mm |
| Hmotnost: | 1 kg |

**Ventilátor V-03.1 (V-03)- Větrání hygienických zařízení 1.NP, m.č. 1.15 a 1.16**

| | |
|---|---|
| Radiální ventilátor | |
| Průtok vzduchu - odvod | 335 m3/h |
| Externí tlaková ztráta - odvod: | 90 Pa |
| Efektivní el. příkon ventilátoru: | 0,053 kW |
| Obrysové rozměry (D+V+Š): | Ø 160 mm |
| Hmotnost: | 4 kg |

**Ventilátor V-04.1 (V-04)- Větrání skladu nářadí č.1 1NP, m.č.1.21**

| | |
|---|---|
| Radiální ventilátor | |
| Průtok vzduchu - odvod | 100 m3/h |
| Externí tlaková ztráta - odvod: | 50 Pa |
| Efektivní el. příkon ventilátoru: | 0,025 kW |
| Obrysové rozměry (D+V+Š): | Ø 100 mm |
| Hmotnost: | 1 kg |

**Ventilátor V-05.1 (V-05)- Větrání úklidové komory 1.NP, m.č.1.20**

| | |
|---|---|
| Radiální ventilátor | |
| Průtok vzduchu - odvod | 100 m3/h |
| Externí tlaková ztráta - odvod: | 50 Pa |
| Efektivní el. příkon ventilátoru: | 0,025 kW |
| Obrysové rozměry (D+V+Š): | Ø 100 mm |
| Hmotnost: | 1 kg |

**Ventilátor V-06.1 (V-06.1)- Větrání hygienických zařízení ve 2.NP**

| | |
|---|---|
| Radiální ventilátor | |
| Průtok vzduchu - odvod | 235 m3/h |
| Externí tlaková ztráta - odvod: | 70 Pa |
| Efektivní el. příkon ventilátoru: | 0,053 kW |
| Obrysové rozměry (D+V+Š): | Ø 150 mm |
| Hmotnost: | 4 kg |

**Ventilátor V-06.2.1 (V-06.2)- Větrání hygienických zařízení ve 2.NP**

| | |
|---|---|
| Radiální ventilátor | |
| Průtok vzduchu - odvod | 160 m3/h |
| Externí tlaková ztráta - odvod: | 70 Pa |
| Efektivní el. příkon ventilátoru: | 0,052 kW |
| Obrysové rozměry (D+V+Š): | Ø 100 mm |
| Hmotnost: | 4 kg |

**Ventilátor V-07.1 (V-07)- Větrání hygienických zařízení žen 1.NP, m.č.1.36 a 1.37**

| | |
|---|---|
| Radiální ventilátor | |
| Průtok vzduchu - odvod | 210 m3/h |
| Externí tlaková ztráta - odvod: | 70 Pa |
| Efektivní el. příkon ventilátoru: | 0,052 kW |
| Obrysové rozměry (D+V+Š): | Ø 125 mm |
| Hmotnost: | 4 kg |

**Ventilátor V-08.1 (V-08)- Větrání hygienických zařízení mužů 1.NP m.č.1.34 a 1.35, včetně větrání úklidové komory m.č.1.33**

| | |
|---|---|
| Radiální ventilátor | |
| Průtok vzduchu - odvod | 210 m3/h |
| Externí tlaková ztráta - odvod: | 70 Pa |
| Efektivní el. příkon ventilátoru: | 0,052 kW |
| Obrysové rozměry (D+V+Š): | Ø 125 mm |
| Hmotnost: | 4 kg |

**Ventilátor V-08.2 (V-08)- Větrání hygienických zařízení mužů 1.NP m.č.1.34 a 1.35, včetně větrání úklidové komory m.č.1.33**

| | |
|---|---|
| Radiální ventilátor | |
| Průtok vzduchu - odvod | 100 m3/h |
| Externí tlaková ztráta - odvod: | 50 Pa |
| Efektivní el. příkon ventilátoru: | 0,025 kW |
| Obrysové rozměry (D+V+Š): | Ø 100 mm |
| Hmotnost: | 1 kg |

**Ventilátor V-09.1 (V-09)- Větrání úklidové komory 2.NP, m.č.2.05**

| | |
|---|---|
| Radiální ventilátor | |
| Průtok vzduchu - odvod | 100 m3/h |
| Externí tlaková ztráta - odvod: | 50 Pa |
| Efektivní el. příkon ventilátoru: | 0,025 kW |
| Obrysové rozměry (D+V+Š): | Ø 100 mm |
| Hmotnost: | 1 kg |

**VZT-01.1.2 - (VZT-01)**
Zdroj chladu

| | |
|---|---|
| Chladící výkon: | 39,2 kW |
| Instalovaný příkon: | 11,88 kW |
| Hodnota akustického tlaku: | 60 dB |
| Hodnota akustického výkonu: | 81 dB |
| Rozměry: | 1240x1745x780 mm |
| Hmotnost: | 240 kg |

**VZT-02.1.2 - (VZT-02)**
Zdroj chladu

| | |
|---|---|
| Chladící výkon: | 19 kW |
| Instalovaný příkon: | 7 kW |
| Hodnota akustického tlaku: | 55 dB |
| Hodnota akustického výkonu: | 73 dB |
| Rozměry: | 950x1380x330 mm |
| Hmotnost: | 110 kg |

**VZT-03.1.2 - (VZT-03)**
Zdroj chladu

| | |
|---|---|
| Chladící výkon: | 3,4 kW |
| Instalovaný příkon: | 0,97 kW |
| Hodnota akustického tlaku: | 52 dB |
| Hodnota akustického výkonu: | 65 dB |
| Rozměry: | 770x545x288 mm |
| Hmotnost: | 33,3 kg |

**CHL-1.1.1 - (CHL-1)**
Venkovní jednotka

| | |
|---|---|
| Chladící výkon: | 4,7 kW |
| Instalovaný příkon: | 1,3 kW |
| Hodnota akustického tlaku: | 48 dB |
| Hodnota akustického výkonu: | 62 dB |
| Rozměry: | 770x545x288 mm |
| Hmotnost: | 36 kg |

**CHL-1.1.2 - (CHL-1)**
Vnitřní jednotka

| | |
|---|---|
| Chladící výkon: | 2,5 kW |
| Instalovaný příkon: | 0,58 kW |
| Hodnota akustického tlaku: | 35 dB |
| Hodnota akustického výkonu: | 56 dB |
| Rozměry: | 818x316x189 mm |
| Hmotnost: | 8,2 kg |

## KOMPONENTY

- TLUMIČ HLUKU HRANATÝ BUŇKOVÝ/ KULISOVÝ
- ČTYŘHRANNÁ KRUHOVÁ POŽÁRNÍ KLAPKA AUTOMATICKÉ OVLÁDÁNÍ - SERVOPOHON 230V/ V, VČETNĚ 2 KS KONCOVÝCH SPÍNAČŮ, PŘIPOJENO NA EPS
- POŽÁRNÍ KLAPKA VEŘEJNÉ A, V OČNÉ SERVOPOHON 24V/ V A 2 KS KONCOVÝCH SPÍNAČŮ, PŘIPOJENO NA EPS
- REGULAČNÍ KLAPKA DO ČTYŘHRANNÉHO POTRUBÍ
- ZPĚTNÁ KLAPKA DO KRUHOVÉHO POTRUBÍ
- REGULÁTOR VARIABILNÍHO PRŮTOKU DO KRUHOVÉHO POTRUBÍ, VČETNĚ SERVOPOHONU NA 24 V
- VNITŘNÍ CHLADÍCÍ JEDNOTKA
- PŘÍMÝ CHLADÍČ DO ČTYŘHRANNÉHO POTRUBÍ, VČETNĚ ELEMENTU KAPEK A NEREZOVÉ VANY PRO ODVOD KONDENZÁTU
- PŘÍVODNÍ ČTYŘHRANNÁ VYUSTKA DO POTRUBÍ S REGULACÍ
- ZAJIŠTĚNÝ PROSTUP/U VZDUCHU KONSTRUKCÍ/OVĚNÍ (DVEŘNÍ MŘÍŽKA - PODROBNĚJŠÍ OVĚŘ.) MIN. PLOCHA OTVORU TAK, ABY $v_{max}$ = 0,5 m/s
- STROPNÍ DIFUZOR PRO PŘÍVOD VZDUCHU S NASTAVITELNOU OSLNÍ DESKOU, KRUHOVÉHO TYPU S PLENUM BOXEM A REGULAČNÍ KLAPKOU - PŘIPOJENÉ Z BOKU
- PŘÍVODNÍ TALÍŘOVÝ VENTIL - KANCELÁŘSKÉ PROSTORY - KOVOVÉ (BÍLÉ), HYGIENICKÉ ZÁZEMÍ - PLASTOVÉ (BÍLÉ)
- ODVODNÍ TALÍŘOVÝ VENTIL - KANCELÁŘSKÉ PROSTORY - KOVOVÉ (BÍLÉ), HYGIENICKÉ ZÁZEMÍ - PLASTOVÉ (BÍLÉ)
- PŘÍVODNÍ VÝŘEVY ANEMOSTAT S ČELNÍ DESKOU A REGULAČNÍ KLAPKOU - PŘIPOJENÉ Z BOKU
- REGULÁTOR KONSTANTNÍHO PRŮTOKU VZDUCHU PRO ČTYŘHRANNÉ/KRUHOVÉ POTRUBÍ

## LEGENDA POTRUBÍ

- KRUHOVÉ / ČTYŘHRANNÉ STOUPACÍ POTRUBÍ
- KRUHOVÉ / ČTYŘHRANNÉ POTRUBÍ - PŘÍVOD VZDUCHU (SUP)
- KRUHOVÉ / ČTYŘHRANNÉ POTRUBÍ - ODVOD VZDUCHU (ETA)
- KRUHOVÉ / ČTYŘHRANNÉ POTRUBÍ - ČERSTVÝ VZDUCH (ODA)
- KRUHOVÉ / ČTYŘHRANNÉ POTRUBÍ - ODPADNÍ VZDUCH (EHA)
- FLEXI KRUHOVÉ POTRUBÍ PŘÍVOD (SUP)/ODVOD (ETA) VZDUCHU
- MĚDĚNÉ POTRUBÍ CHLAZENÍ

## LEGENDA IZOLACÍ

- PROTIPOŽÁRNÍ IZOLACE
- TEPELNÁ IZOLACE
- TEPELNÁ IZOLACE S OPLECHOVÁNÍM

## POZNÁMKY

Projektová dokumentace je zpracována v rozsahu dokumentace pro provádění stavby (DPS).
Tato dokumentace je autorským dílem a může být využita výhradně k účelu v ní uvedeném a smluvně dohodnutém mezi autorem a objednatelem.
**Projektová dokumentace navazuje na projekt stavebního povolení č. PPS -03/20 z 07/2020 a řídí jeho doplnění a úpravy a dokumentace změny stavby před dokončením č. 240076 z 03/2024.**

- **Finální pozice výústek vzduchotechniky v podhledech upřesní autorský dozor.**
- Před montáží všech zařízení je nutná koordinace všech instalací. Veškeré rozměry je nutno před montáží ověřit na stavbě. V případě vzniku kolize s ostatními rozvody je nutné uvedené výškové údaje potrubí mírně upravit.
- Přívodní a odvodní potrubí z VZT jednotek je nutné zajistit proti vniknutí dešťů patřičnými přesahy.
- Potrubí u VZT jednotek bude osazeno kulisovými buňkovými tlumiči tak, aby bylo vyhověno nařízen vlády 272/2011 Sb.
- Složení jednotlivých jednotek a výkonnými parametry uvedeno v technické zprávě.
- Distribuce vzduchu a jeho odvod je proveden talířovými ventily, výřivými anemostaty nebo štěrbinovými výústkami osazenými v kruhovém potrubí spiro nebo v hraněném potrubí
- Veškeré výústky budou osazeny v úrovni podhledu bez přesahu do místnosti, pokud není určeno v PD jinak.
- Vzduch je rozveden kombinací kruhového spiro a čtyřhranného potrubí z pozinkovaného plechu
- Připojení koncových elementů (výústek) bude přes VZT hadici, aby byla zajištěna možnostpřesného osazení do podhledu. Připojení přes VZT hadici zajistí dům trubu.
- Jednotky budou řízeny vlastním systémem MaR, bude provedeno napojení na monitoring VZT jednotek.
- Potrubí bude izolováno protipožární izolací v místě vyznačeném na výkrese, protipožární klapky budou zabudovány pružně do protipožárních konstrukcí (např. minerální vata+ protipožární obložka).
- Popis tepelných, akustických nebo protipožárních izolací viz TZ.
- Spoje tepelné izolace budou důkladně přelepeny hliníkovou lepicí páskou proti vniknutí vodních par.
- VZT a kondenzační jednotky budou pružně oddělený od okolních konstrukcí a od připojených potrubí (pomocí pružných manžet).
- Profese ÚT zajistí přívod topné vody k ohřívačům
- Stavební část dokumentace řeší stavební úpravy dle této výkresové dokumentace
- Profese SIL,SLP zajistí napájení dle požadavků v TZ
- Profese SIL zajistí ovládání ventilátorů dle požadavků v TZ
- Požární klapky budou napájeny SIL (230 V), ovládány přes EPS a jejich polohal/stlu bude monitorována profesí MaR (2 ks koncových spínačů).
- Profese ZTI zajistí odvod kondenzátu od VZT jednotek a od zapt stopacích potrubí
- Odvod kondenzátu z jednotek přes zápachovou uzávěru s kuličkou po případ vyschnutí

- Materiály a zpracování budou v souladu s požadavky a v rámci s řídalných zákonů a norem EU. Jestliže neexistuje žádná takovátro norma, materiály a zpracování budou splňovat požadavky uznávané národní normy, která jsou uvedeny v technické specifikaci. Veškeré použité materiály musí být použity nové a musí mít 1. jakostní třídu, pokud není v projektu požadováno jinak. Pokud projekt obsahuje požadavky nebo odkazy na jednotlivá obchodní jména nebo označení výrobků, výkonů nebo obchodních materiálů, které platí pro určitého podnikatele za přímého, slouží tyto pro specifikaci jejich funkčních a estetických vlastností. Tyto výrobky a materiály lze nahradit technicky a kvalitativně obdobnými řešeními, avšak s minimálně stejnými technickými parametry, výkony a kvalitou.
- Standard stavby a použitých materiálů může být stanoven v této projektové dokumentaci formou uvedení názvu výrobku (či výrobce), který předložený standard reprezentuje. Označení dodávek a materiálů (je-li uvedeno) tak slouží pouze k určení nejnižších standardů kvality díla. Uchazeč může navrhnout ekvivalentní dodávky a materiály, avšak s minimálně stejnými technickými parametry, výkony a kvalitou

±0,000 = 302,250 m.n.m. Bpv


HLAVNÍ PROJEKTANT
ENERGY BENEFIT centre
Energy Benefit Centre a.s.
Křenová 1057, 702 00 Ostrava 6
tel.: +420 315 003 300
e-mail: kontakt@energy-benefit.cz
internet: www.energy-benefit.cz
Hlavní projektant
Ing. Libor Trunečka
Zástupce hlavního projektanta
Ing.arch. Jakub Kunzar
Hlavní architekt



PROJEKTANT PROFESE
ENERGY BENEFIT centre
Energy Benefit Centre a.s.
Křenová 1057, 702 00 Ostrava 6
tel.: +420 315 003 300
e-mail: kontakt@energy-benefit.cz
internet: www.energy-benefit.cz
Vypracoval
Ing. Ondřej Hampel
Zodpovědný projektant
Ing. Jan Kübler, Ph.D.


| | |
|---|---|
| STAVEBNÍK: | Statutární město Frýdek-Místek<br>Radniční 1148, 738 01 Frýdek-Místek |
| PROJEKT: | ZŠ F-M, ul. J. Čapka 2555 - tělocvična II. |
| MÍSTO STAVBY: | Frýdek-Místek, pozemky parc. č.: 1813/1, st. 1812/10, v k.ú. Frýdek [634956] |
| OBJEKT: | SO-02 TĚLOCVIČNA a SO-04 |
| ČÁST PROJEKTU: | D.1.4.4 VZDUCHOTECHNIKA |
| VÝKRES: | PŮDORYS 1.NP |
| SOUBORY DOPLŇUJÍCÍ JE PROFESE: | PROFESOVÉ_SEZNAM_SHEETS |
| | PM-ZŠ-TEL_DPS_SO-02 a SO-04_D.1.4.4_VZT-101_Pud 1.NP_r00 |

Číslo dokladu: 240076
Stupeň: DPS
Datum: 07.2024
Měřítko: 1:50