

KATASTRY
PARCELNÍ ČÍSLA
DRUH POVRCHU
VZDÁL. ŠACHET
OZNAČENÍ ŠACHET

DRENÁŽ - VĚTEV B


FRÝDEK	
1004/1	1004/8
ASFALTOVÝ POVRCH	
9,79	23,9
2,89	

Š6
DN 425

Š7
DN 425

Š8
DN 425

Š3
DN 1900

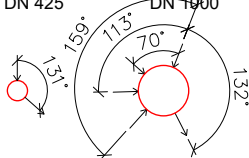

MĚŘÍTKA 1:150/1:150

SO 301
Venkovní
kanalizace
a drenáže


HLOUBKA VÝKOPU

KÓTA DNA POTRUBÍ

KÓTA TERÉNU

SROVNÁVACÍ ROVINA

STANIČENÍ [km/m]

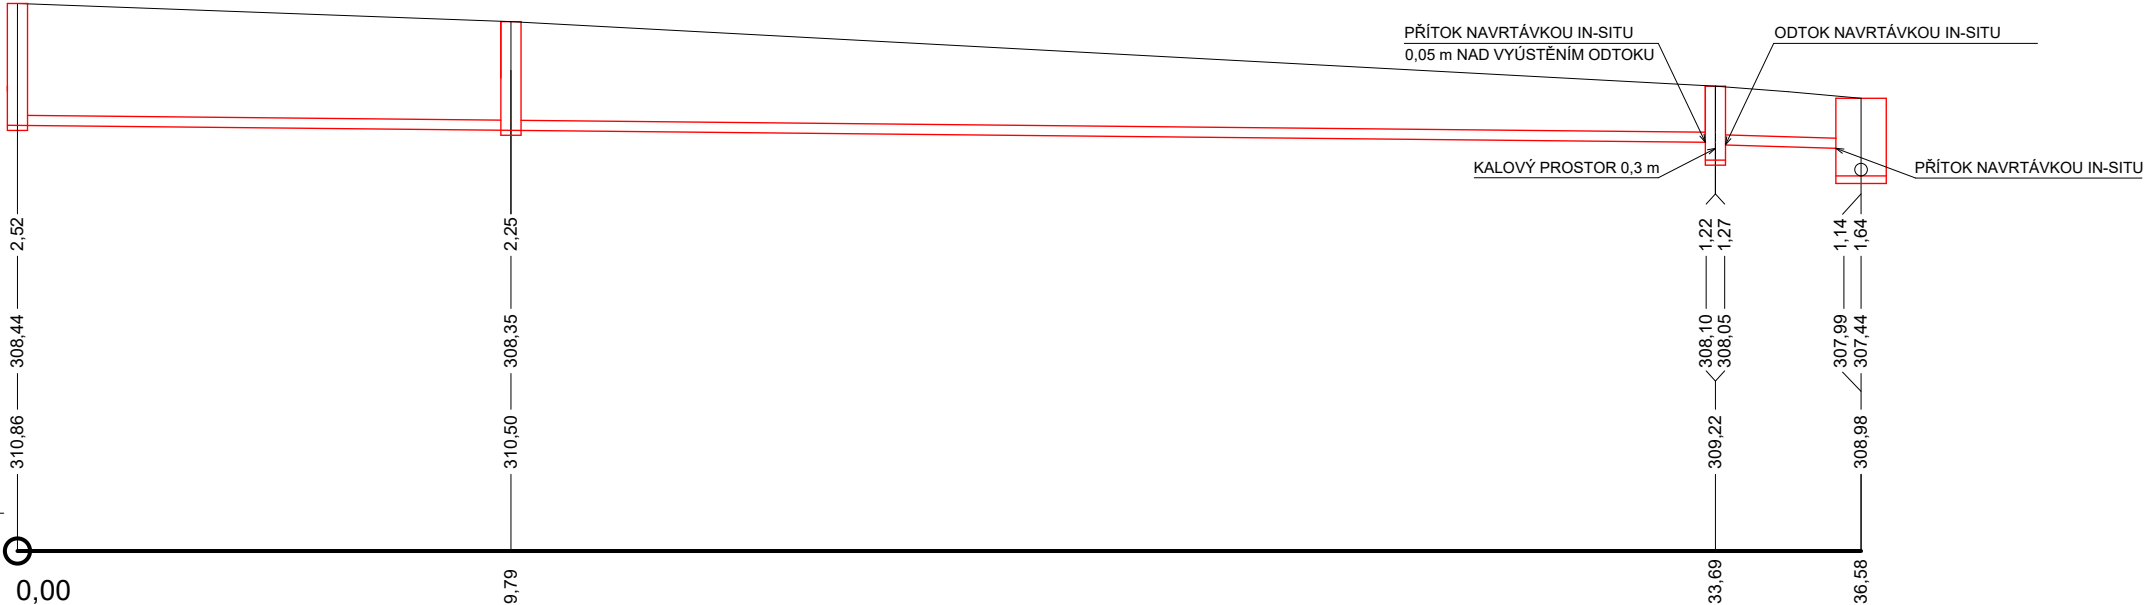

DN [mm] - MATERIÁL - DÉLKA [m]
SKLON [%] - DÉLKA [m]
ULOŽENÍ

DN 200 PEHD SN10 S PERFORACÍ 220°	DN 200 PEHD SN10 S PERFORACÍ 220°	DN 200 PVC SN 10
1 % - 9,39 m	1 % - 23,5 m	3 % - 2,19 m
PODKLADNÍ BETON C 8/10, TL. 80 MM	PODKLADNÍ BETON C 8/10, TL. 80 MM	PÍSEK TL. 100 mm

Dokumentace byla zpracována jako Projektová dokumentace pro provádění stavby a nenahrazuje výrobní dokumentaci. Před provedením je nutno předložit výrobní dokumentaci jednotlivých částí díla.

Schválil	Kontroloval	Kreslil	Ing. Josef Kolář Havlíčková 1289/24, 750 02 Přerov IČ : 10637028 tel. : 602 704 238	
Ing. J. Kolář	Ing. R. Hlaušek	Ing. A. Rakowská		
		<i>Rakowská</i>		
Investor	Statutární město Frýdek-Místek Radniční 1148, Frýdek, 738 01 Frýdek-Místek		BENEPRO, a.s. www.benepro.cz - info@benepro.cz tel. : 595 172 428, fax : 595 172 429 Tovární 1707/33, 737 01 Český Těšín	
Místo stavby	tř. T. G. M. 454, Frýdek-Místek			
Akce:	ZŠ nár. um. P. Bezruče, tř. T. G. M. 454, Frýdek, Frýdek-Místek - hydroizolace spodní stavby		Formát	A3
			Datum	01/2025
			Účel	DPS
			Měřítko	1:150/1:150
			Č. zakázky	26286
Objekt:	SO 03 VENKOVNÍ KANALIZACE A DRENÁŽE		Arch. číslo	BE/2024/10
Obsah:	PODÉLNÝ PROFIL DRENÁŽE - VĚTEV B		Číslo kopie	Číslo výkresu D.2.07