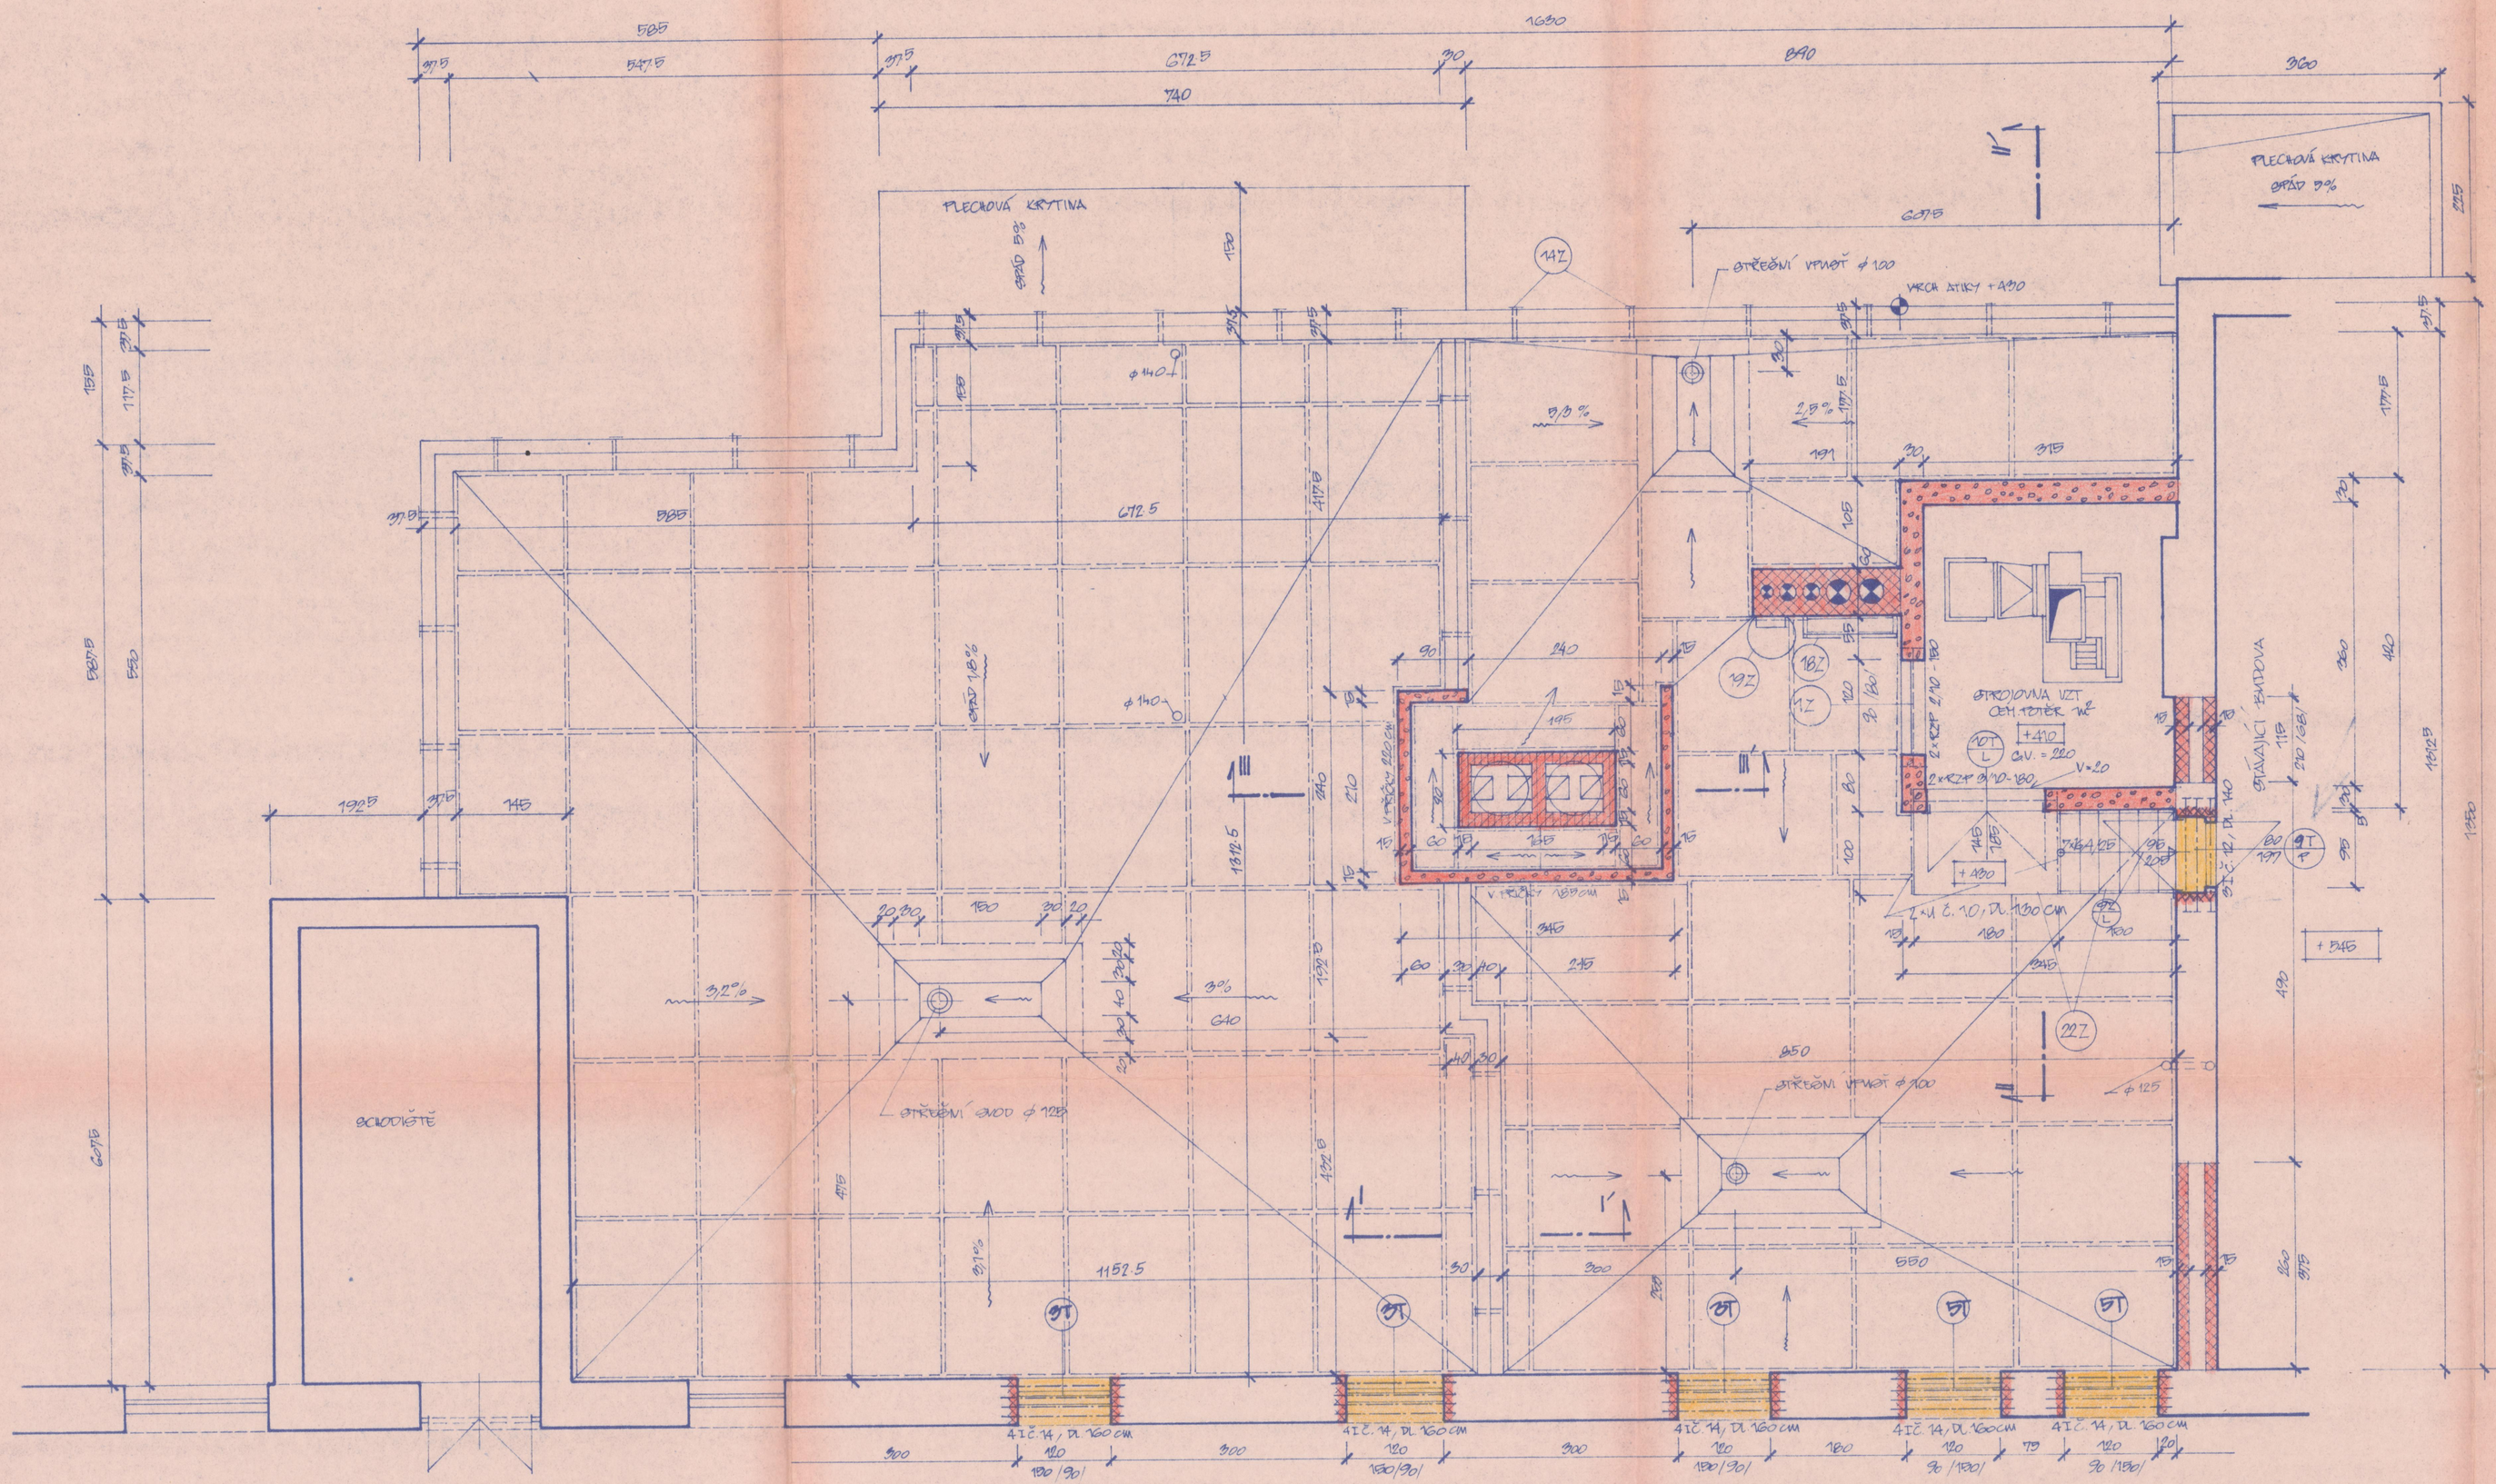
PLECHOVÁ KRYTINA
SPÁD 5%
STŘEŠNÍ VPUSŤ ⌀ 100
VRCH ATIKY +430
STROJOVNA VZT
OEM. PŘÍČKA
+410
+430
+445
+680
+697
STAVAJÍCÍ ZDIVO
STŘEŠNÍ SVOD ⌀ 125
SKLADIŠTĚ
1152.5
1192.5
1195
1350
1425
1435
1465
