

13,090

10,725

±0,000


PAVILON 3B

13,090

10,725

±0,000

20%

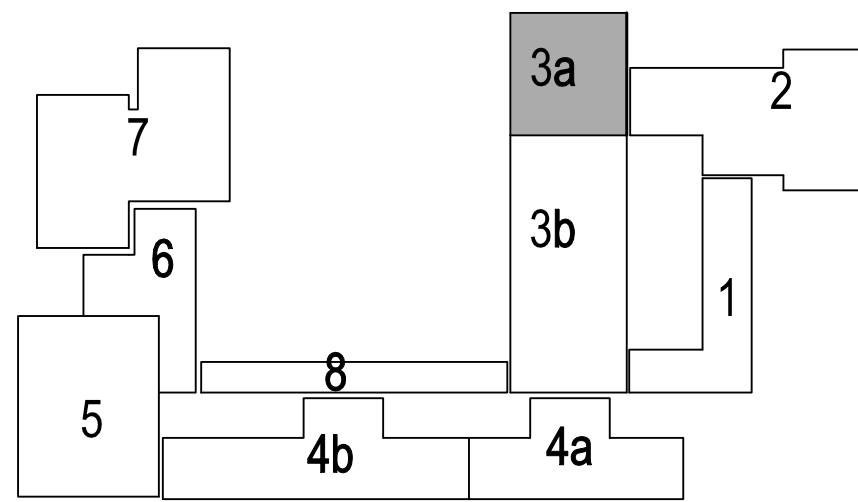

Projektant kancelář: INPRO  
Černá cesta 1909  
738 01 Frýdek - Místek  
tel.: 558 631 893, 608 888 944  
e-mail: muller@inproprojekt.cz  
web: www.inproprojekt.cz

Zodpovědný projektant: Ing. Vladimír Müller  
Vypracoval: Lukáš Klouda

Investor: Statutární město Frýdek-Místek  
Radniční 1148  
738 22 Frýdek-Místek

Altaz: Projektová dokumentace skutečného stavu  
Základní školy Frýdek-Místek, ČSA 570  
(elektronická podoba)

Objekt: 3a  
Název výkresu: POHLED VÝCHODNÍ  
Číslo parčí:

Stupeň P.D.: -  
Datum: 7.2009  
Číslo základky: 38/2008  
Měřítko: 1:50  
Číslo výkresu: F-7

